




- 1 Revoque + pintura
- 2 Reparación de vereda
- 3 Tareas en canaleta, cielorraso, ménsulas (sobre calle Urquiza)
- 4 Tareas en canaleta, cielorraso, ménsulas (sobre calle Tucumán)
- 5 Reubicación de portamástiles

1 - 2



3 - 4 - 5

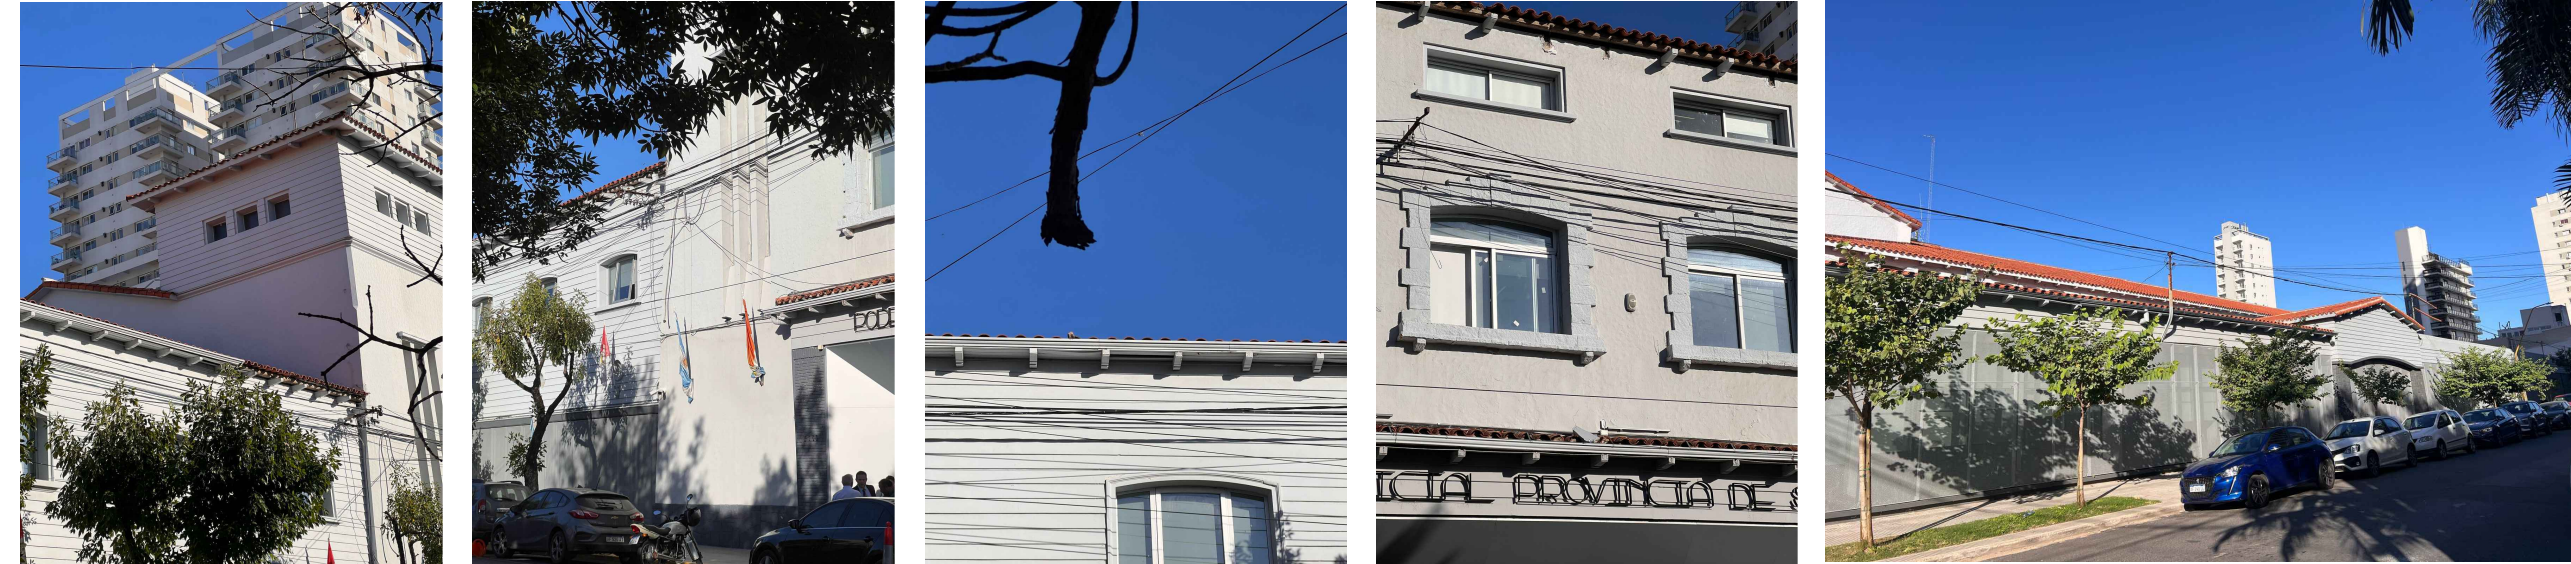

	PLANO DE: FACHADA URQUIZA	ESCALA: S/E
	PODER JUDICIAL DE LA PROVINCIA DE SANTA FE	
Oficina de Arquitectura del Poder Judicial / Santa Fe		01
OBRA: REPARACIONES EXTERIORES EN EDIFICIO DE URQUIZA Y TUCUMÁN		