
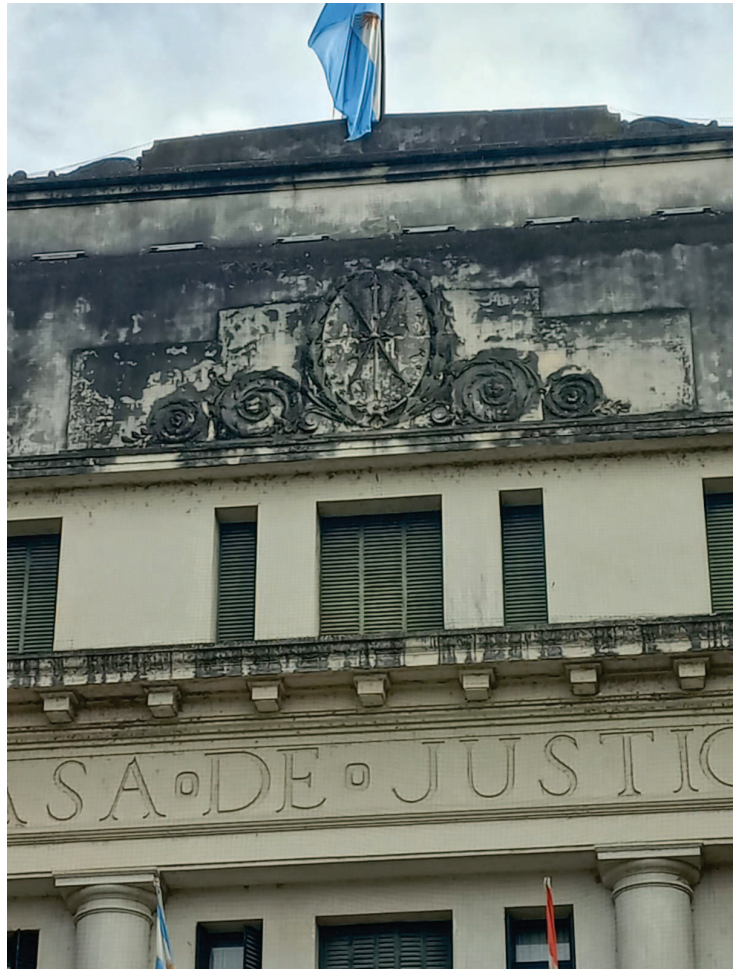


PODER JUDICIAL
DE LA PROVINCIA
DE SANTA FE

OFICINA DE ARQUITECTURA
DEL PODER JUDICIAL DE SANTA FE

OBRA:
RESTAURACION DE
FACHADAS DEL PALACIO
DE JUSTICIA DE SANTA FE

UBICACIÓN:
Av. General López

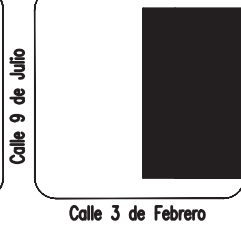

PLANO:
FACHADAS

ESCALA:
1:250

NOTA:

PLANO N°:

A-03