




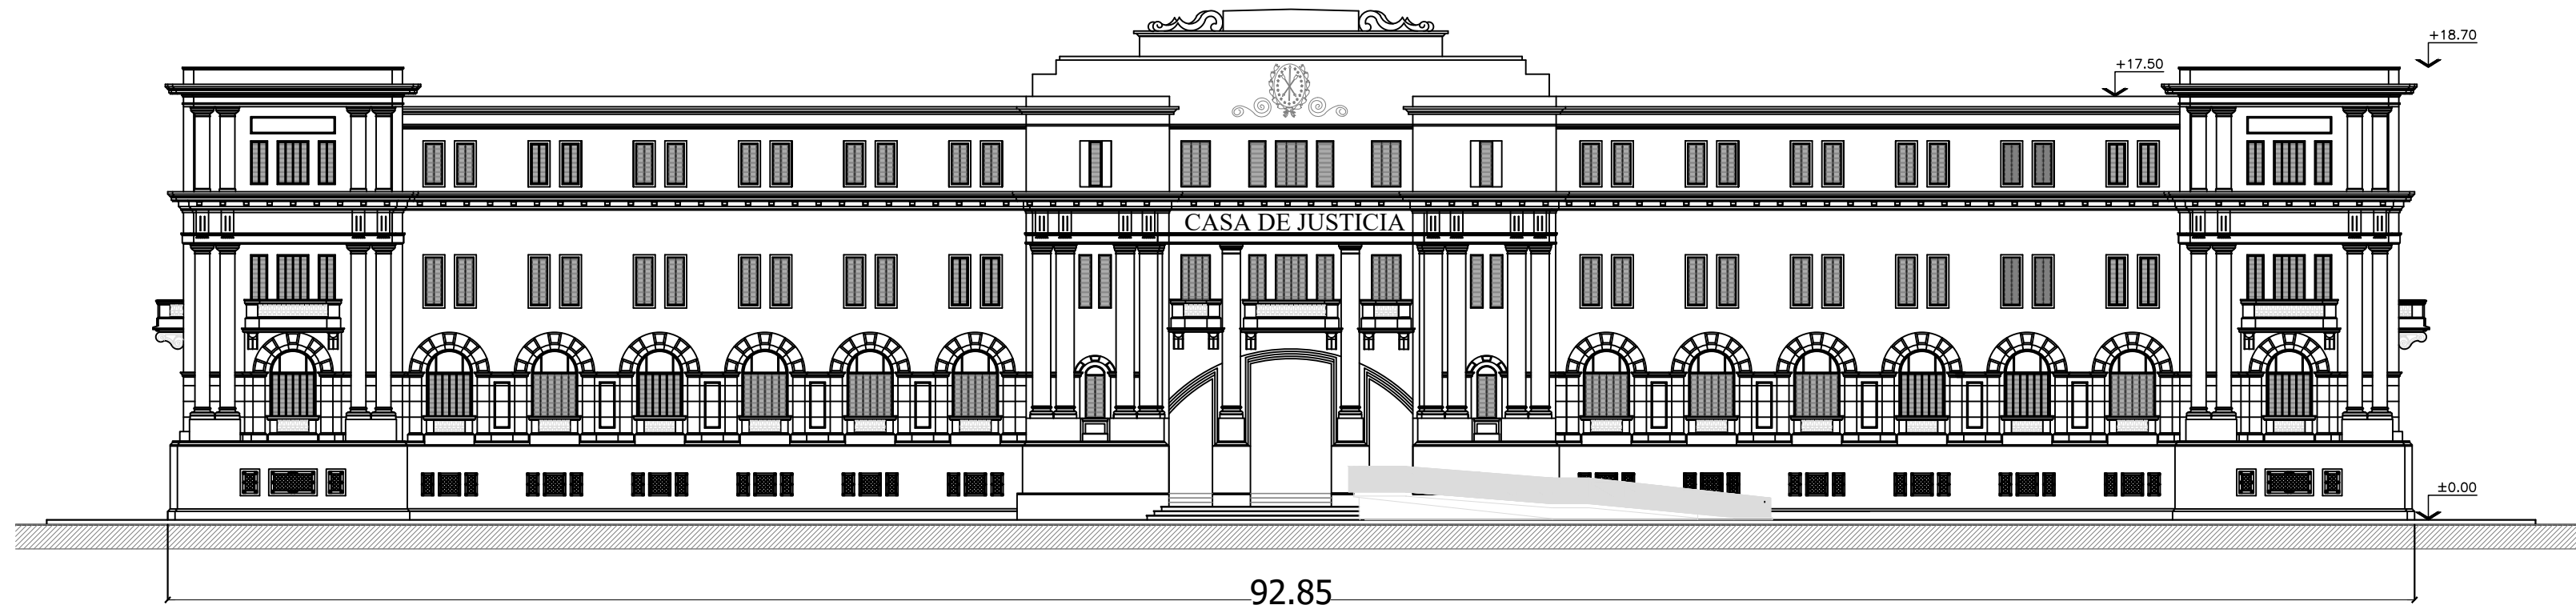


Fachada este Escala 1:250

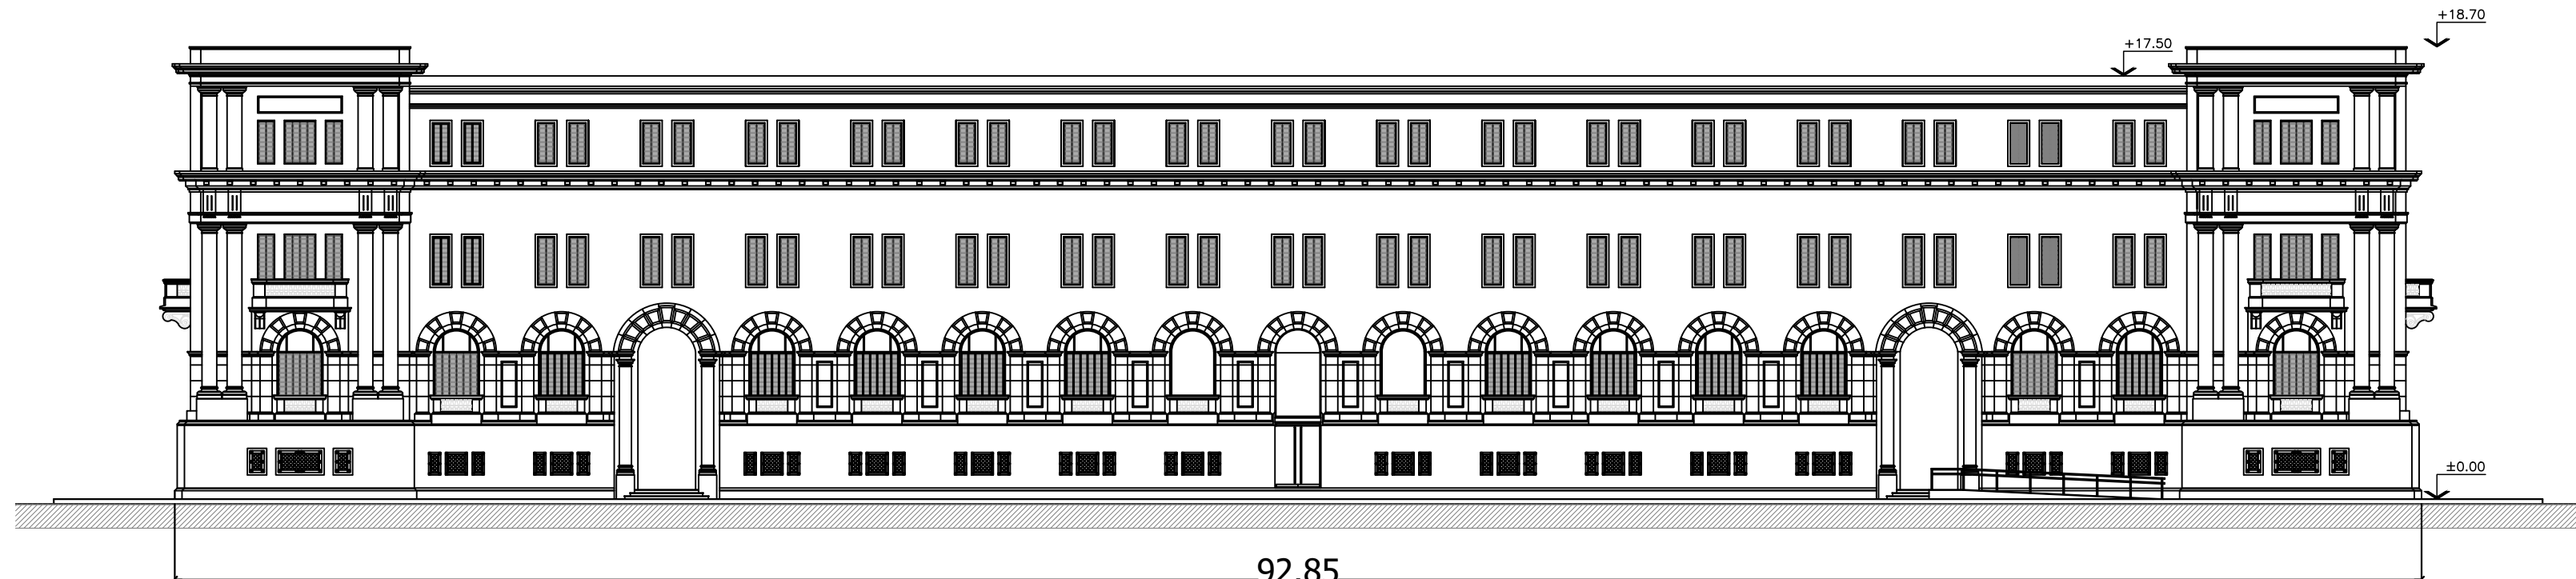


Fachada oeste Escala 1:200

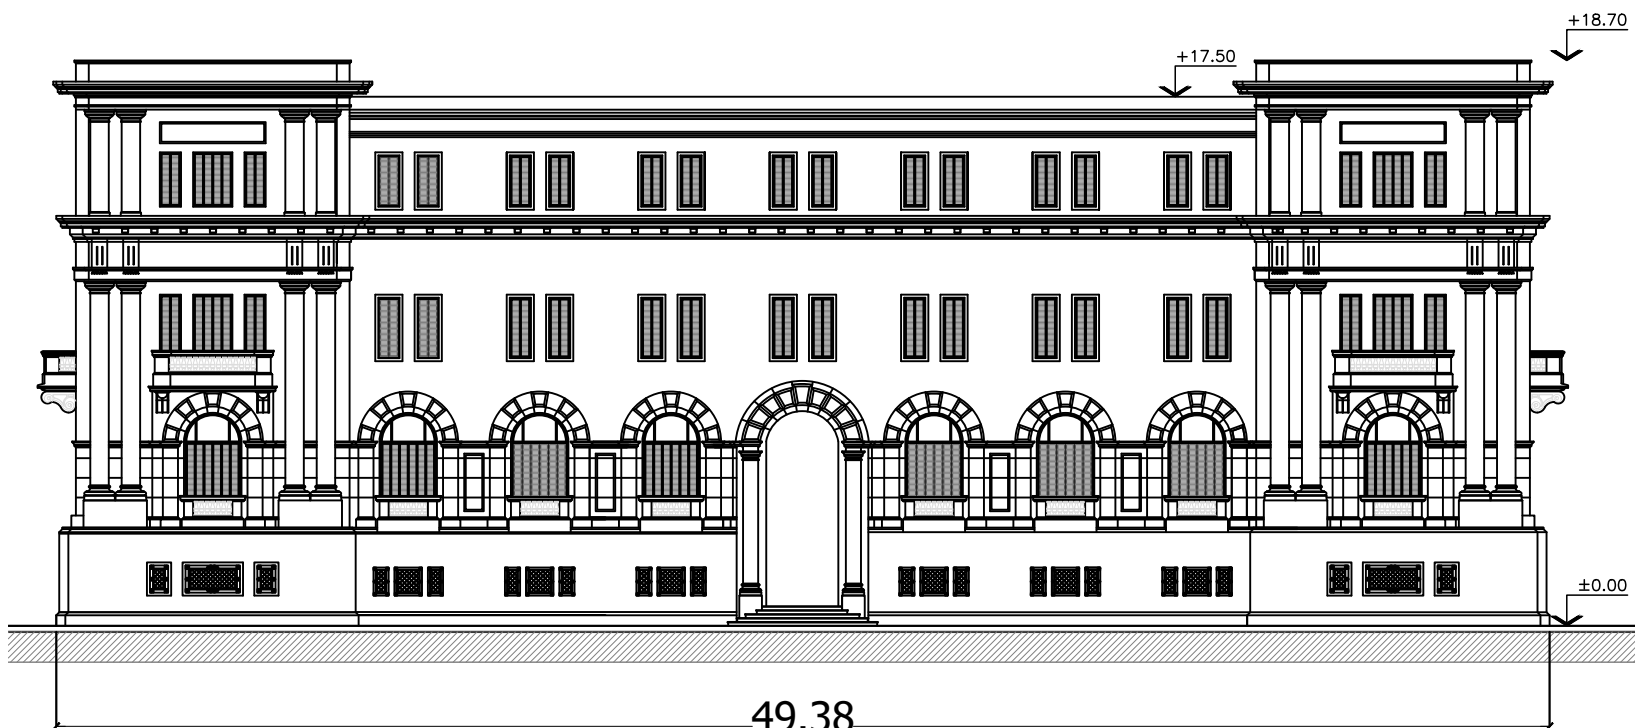


Fachada sur Escala 1:250

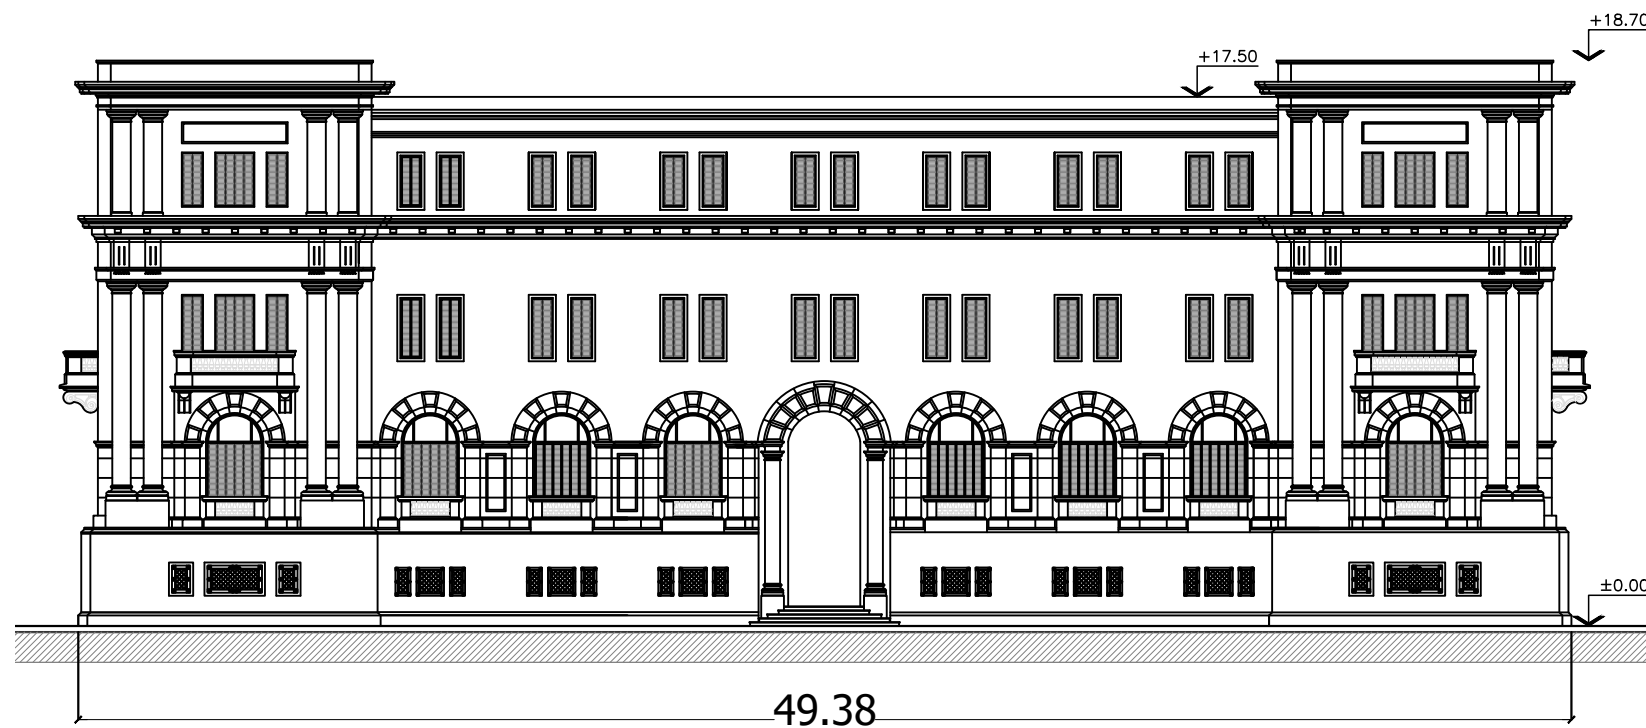

Fachada norte Escala 1:250

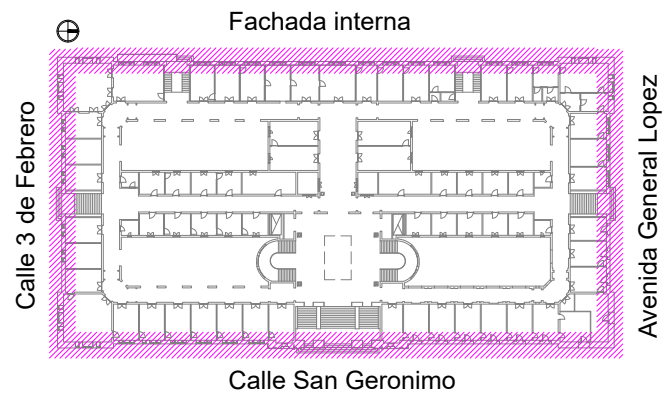

Fachadas a intervenir

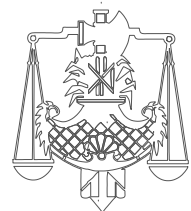

**PODER JUDICIAL
DE LA PROVINCIA
DE SANTA FE**

OFICINA DE ARQUITECTURA
DEL PODER JUDICIAL DE SANTA FE

OBRA:
RESTAURACION DE
FACHADAS DEL PALACIO
DE JUSTICIA DE SANTA FE

UBICACIÓN:

Av. General López

Calle 9 de Julio

Calle San Jerónimo

Calle 3 de Febrero

N

PLANO:
FACHADAS

ESCALA:
1:250

NOTA:

PLANO N°:

A-01