



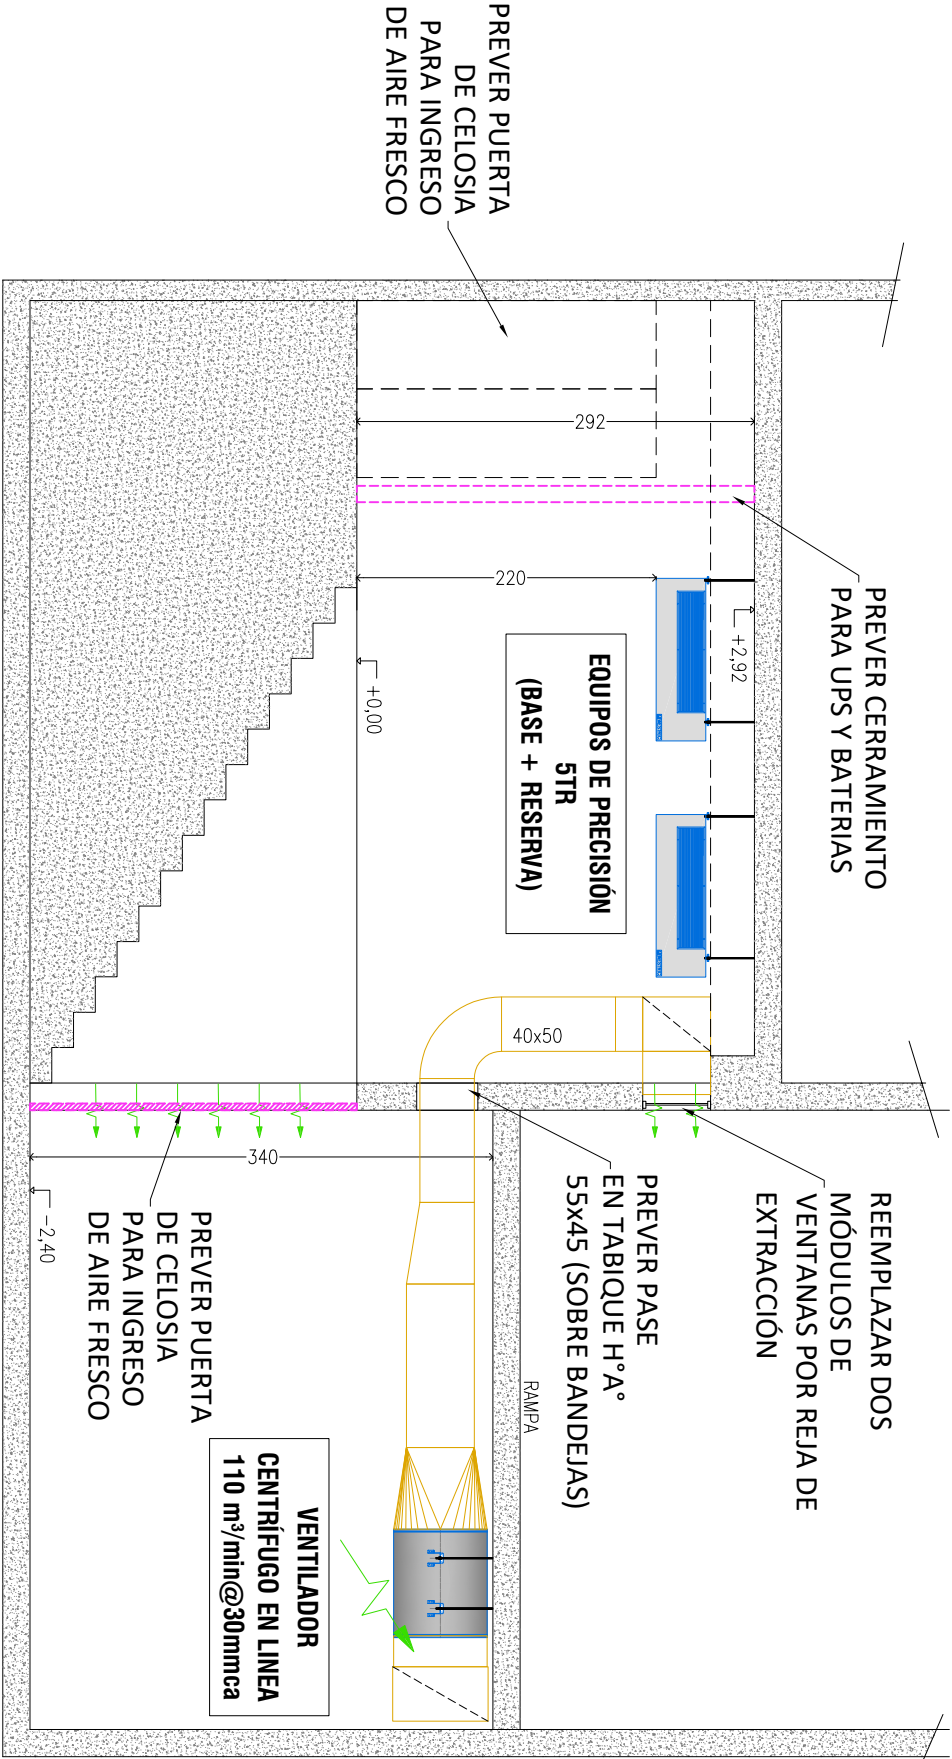

CORTE AA

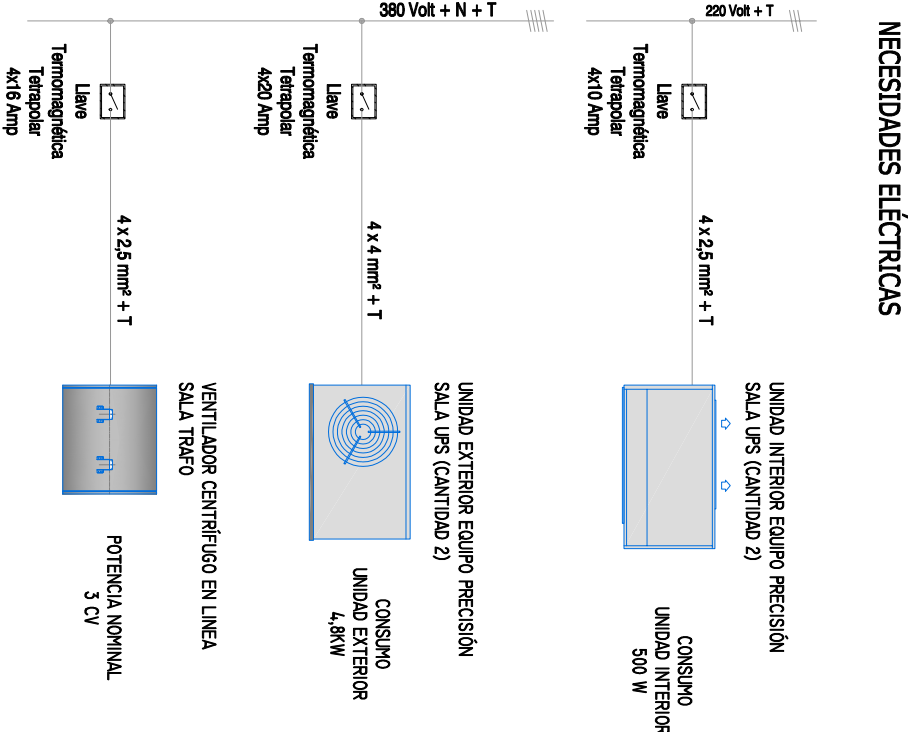

NOTA: Todas las medidas se verificarán en obra.

|                                            |  |          |
|--------------------------------------------|--|----------|
| PLANO:                                     |  | ESC. S/E |
| Nº: 002                                    |  |          |
| PODER JUDICIAL DE LA PROVINCIA DE SANTA FE |  |          |

|                                                       |  |
|-------------------------------------------------------|--|
| Oficina de Arquitectura del Poder Judicial / Santa Fe |  |
| OBRA: ACONDICIONAMIENTO TÉRMICO DE RECONQUISTA        |  |