


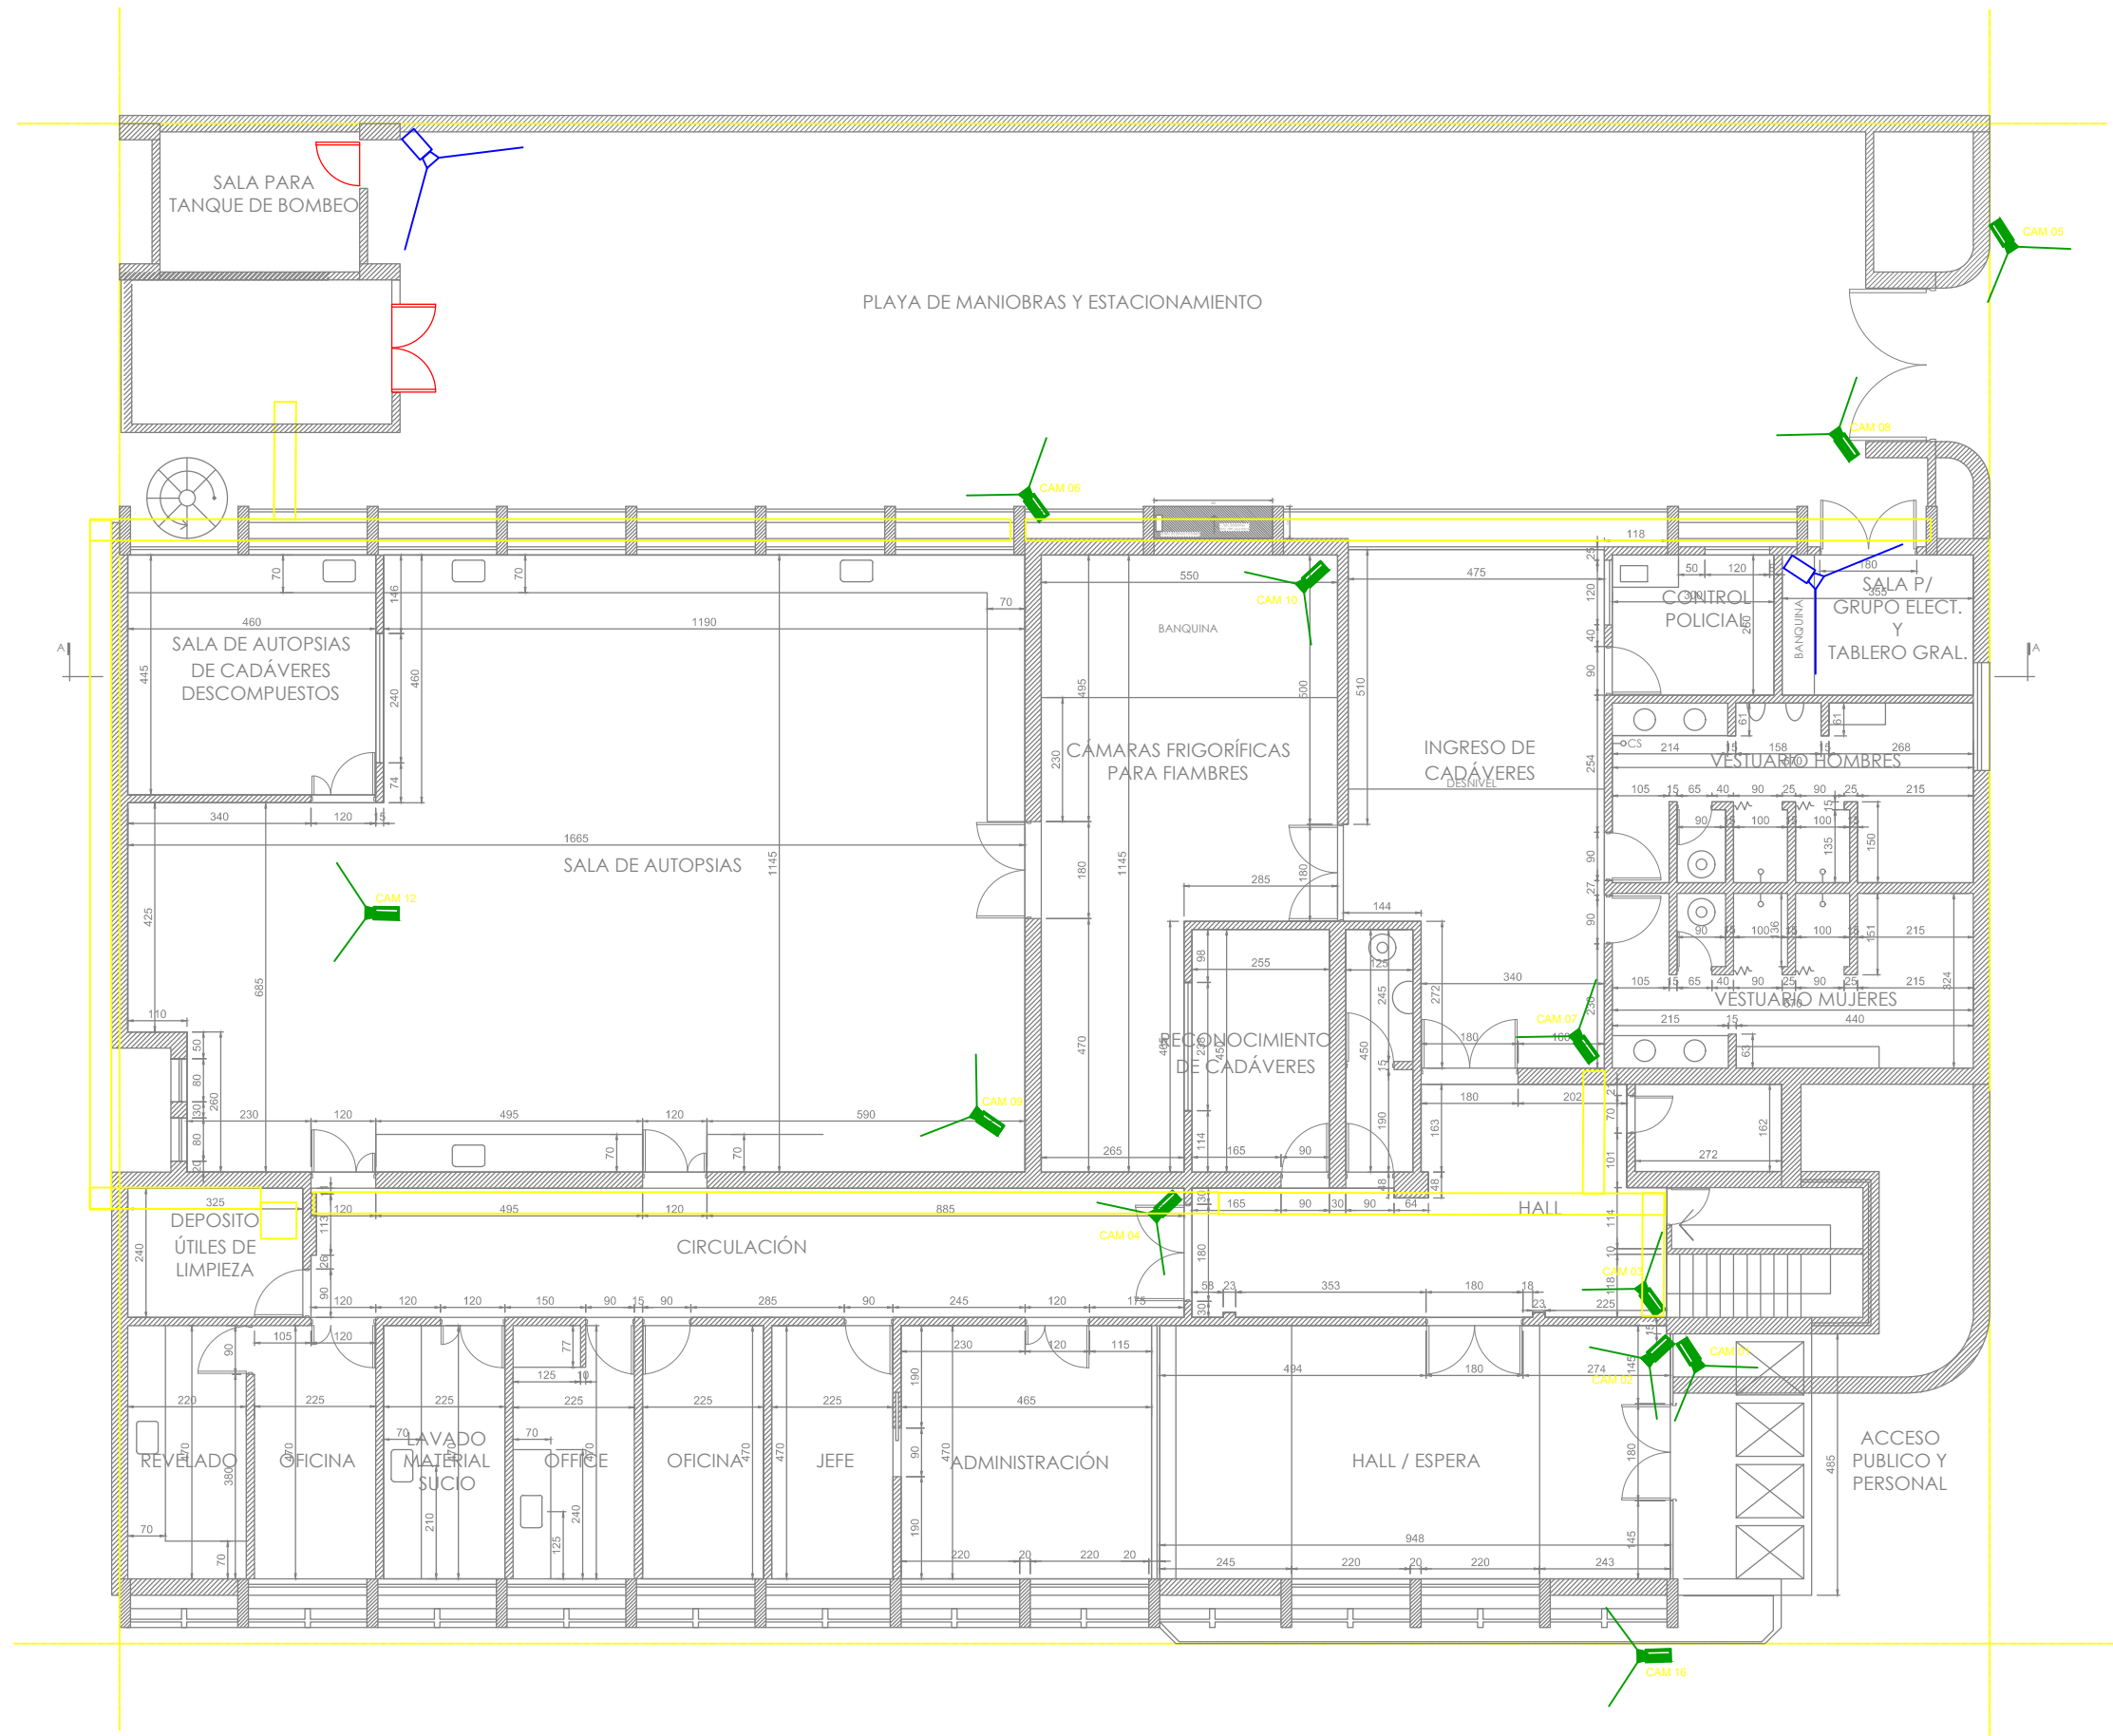

PLANTA BAJA
ARQUITECTURA