

1.TEXTO DE INGRESO PRINCIPAL AL EDIFICIO

(Ubicación Hall Principal exterior)

NOTA:

PODER JUDICIAL

PROVINCIA DE SANTA FE

Con letras corpóreas de 23 cm. de altura.

TRIBUNALES DE SAN LORENZO


Con letras corpóreas de 19 cm. de altura.

LOGO

Rectángulo de 62 cm. x 62 cm.



Todo despegado del muro aproximadamente 12 cm.

(para colocación de luces en la parte posterior).

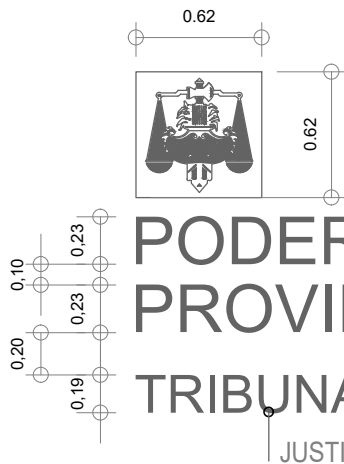

2.4 - CARTEL INGRESO FRENTE A ESCALERA

(Ubicación Hall Principal)

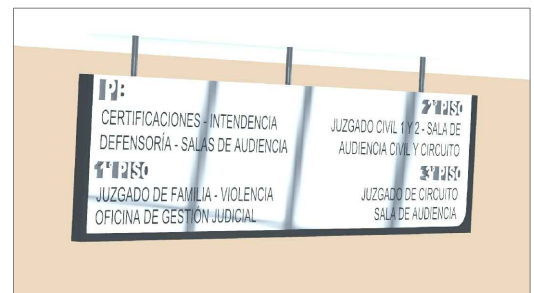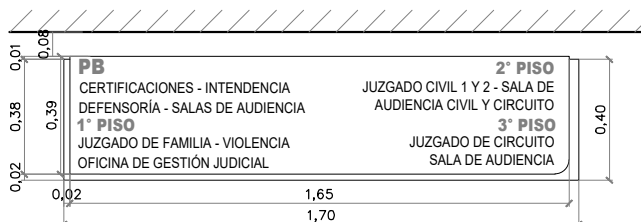

**PLANO PARA COTIZAR
PARA EJECUTAR VERIFICAR
MEDIDAS EN OBRA**

OBRA: Edificio Sede SAN LORENZO
Poder Judicial de Santa Fe

LICITACIÓN PRIVADA N°: 31/25

N° CUIJ: 21-20606643-9

COMITENTE:



Poder Judicial de la
Provincia de Santa Fe

PLANO:

SEÑALÉTICA

DESCRIPCIÓN:

DETALLES 1

MODIFICACIONES:

Nro Fecha Observaciones

0 FEB/24 Emisión original

ESCALA: 1:25

MEDIDAS en: m

DIBUJÓ:

REVISÓ: E.B.

PLANO NRO:

SE_08