


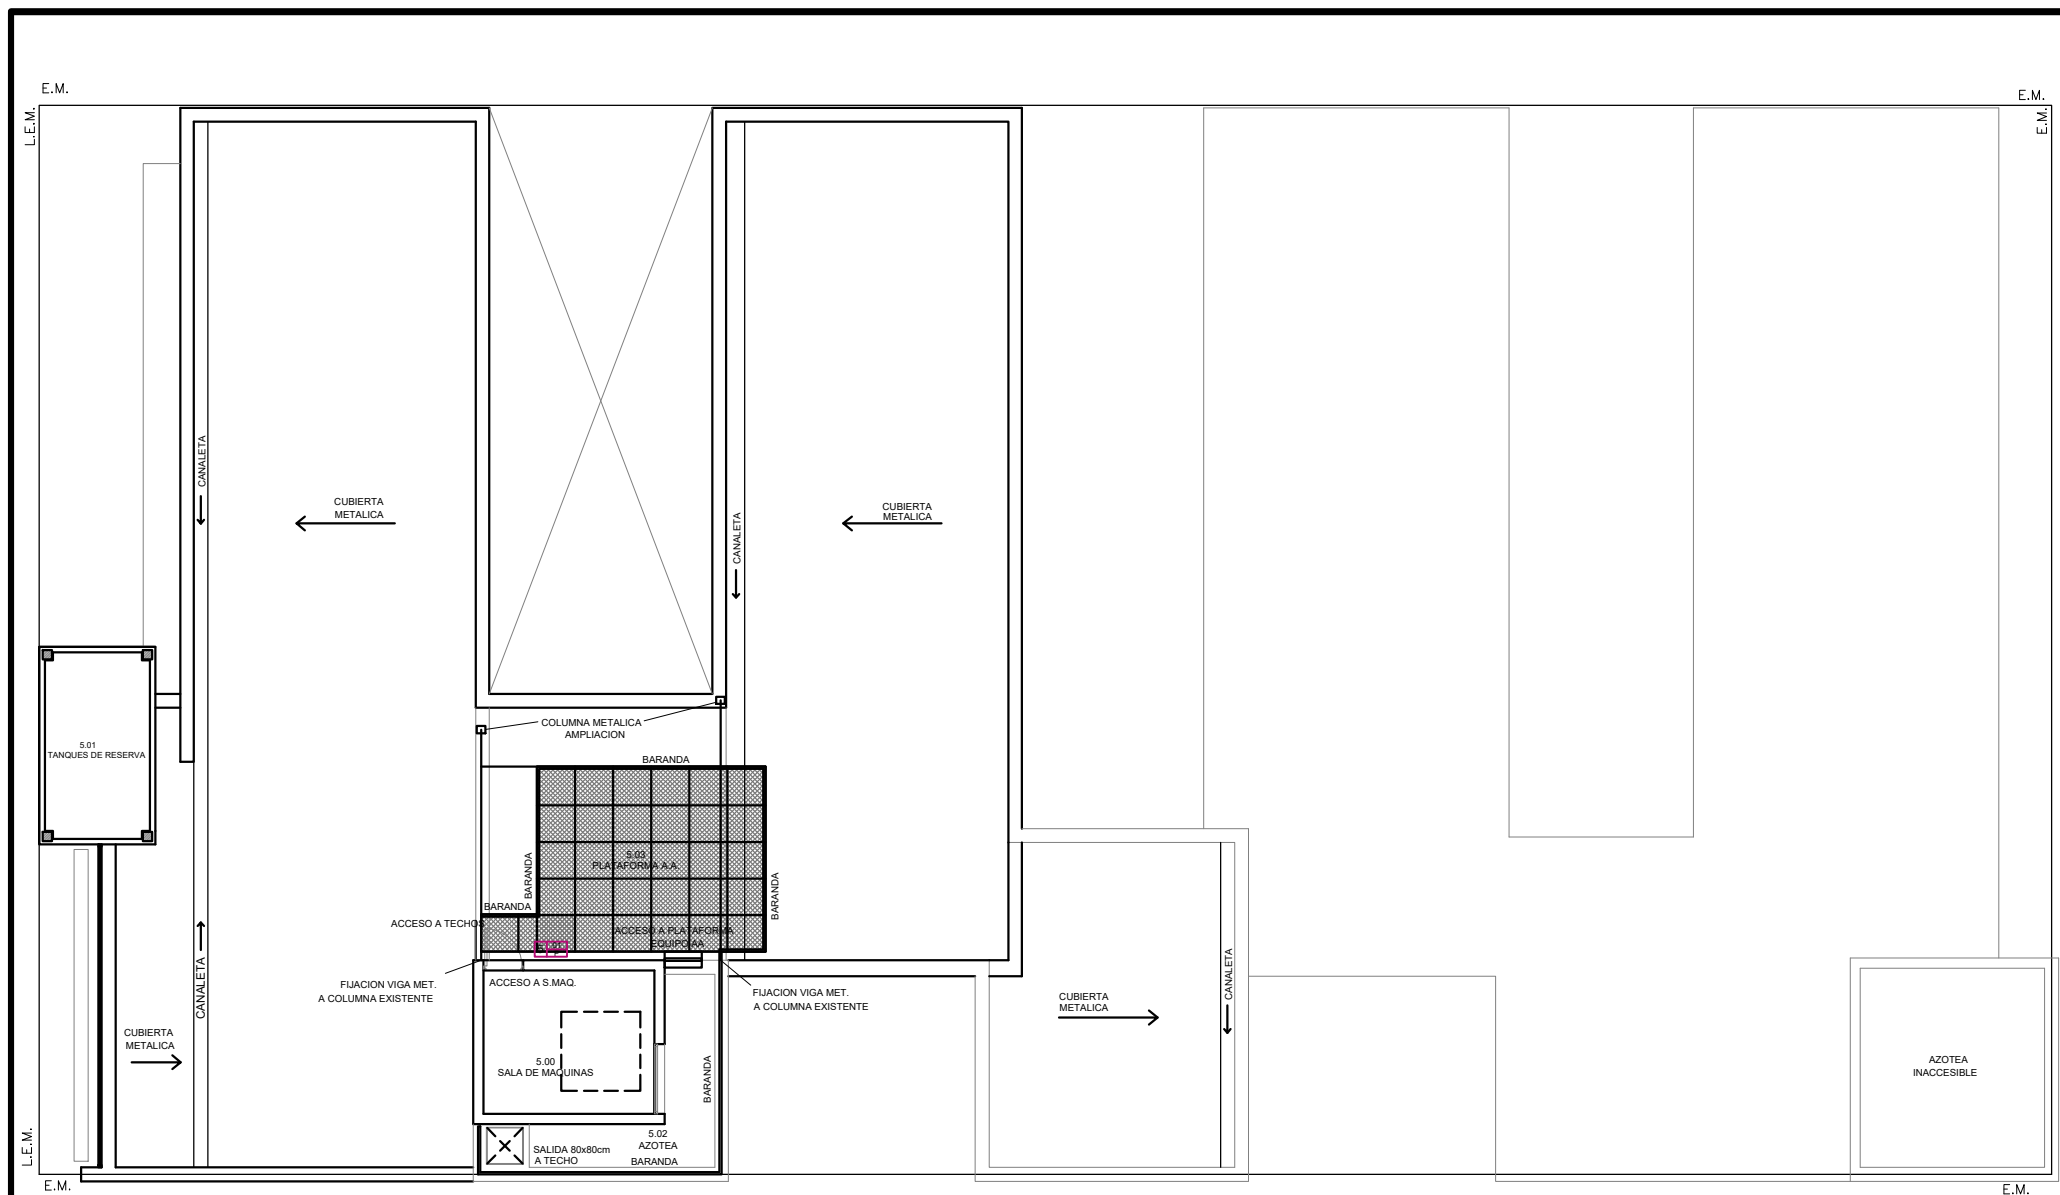

REFERENCIAS:		
Nº PISO	UBIC.	TIPO

PLANO PARA COTIZAR
PARA EJECUTAR VERIFICAR
MEDIDAS EN OBRA

Edificio Sede SAN LORENZO
Poder Judicial de Santa Fe

COMITENTE:



Poder Judicial de la
Provincia de Santa Fe

PLANO:

SEÑALÉTICA

DESCRIPCIÓN:

AZOTEA

LICITACIÓN PRIVADA Nº: 31/25
Nº CUIJ: 21-20606643-9

MODIFICACIONES:

Nº Fecha Observaciones
0 JUN/24 Emisión original

ESCALA:

MEDIDAS en: m

DIBUJÓ:

REVISÓ: E.B.

PLANO NRO:

SE_06