


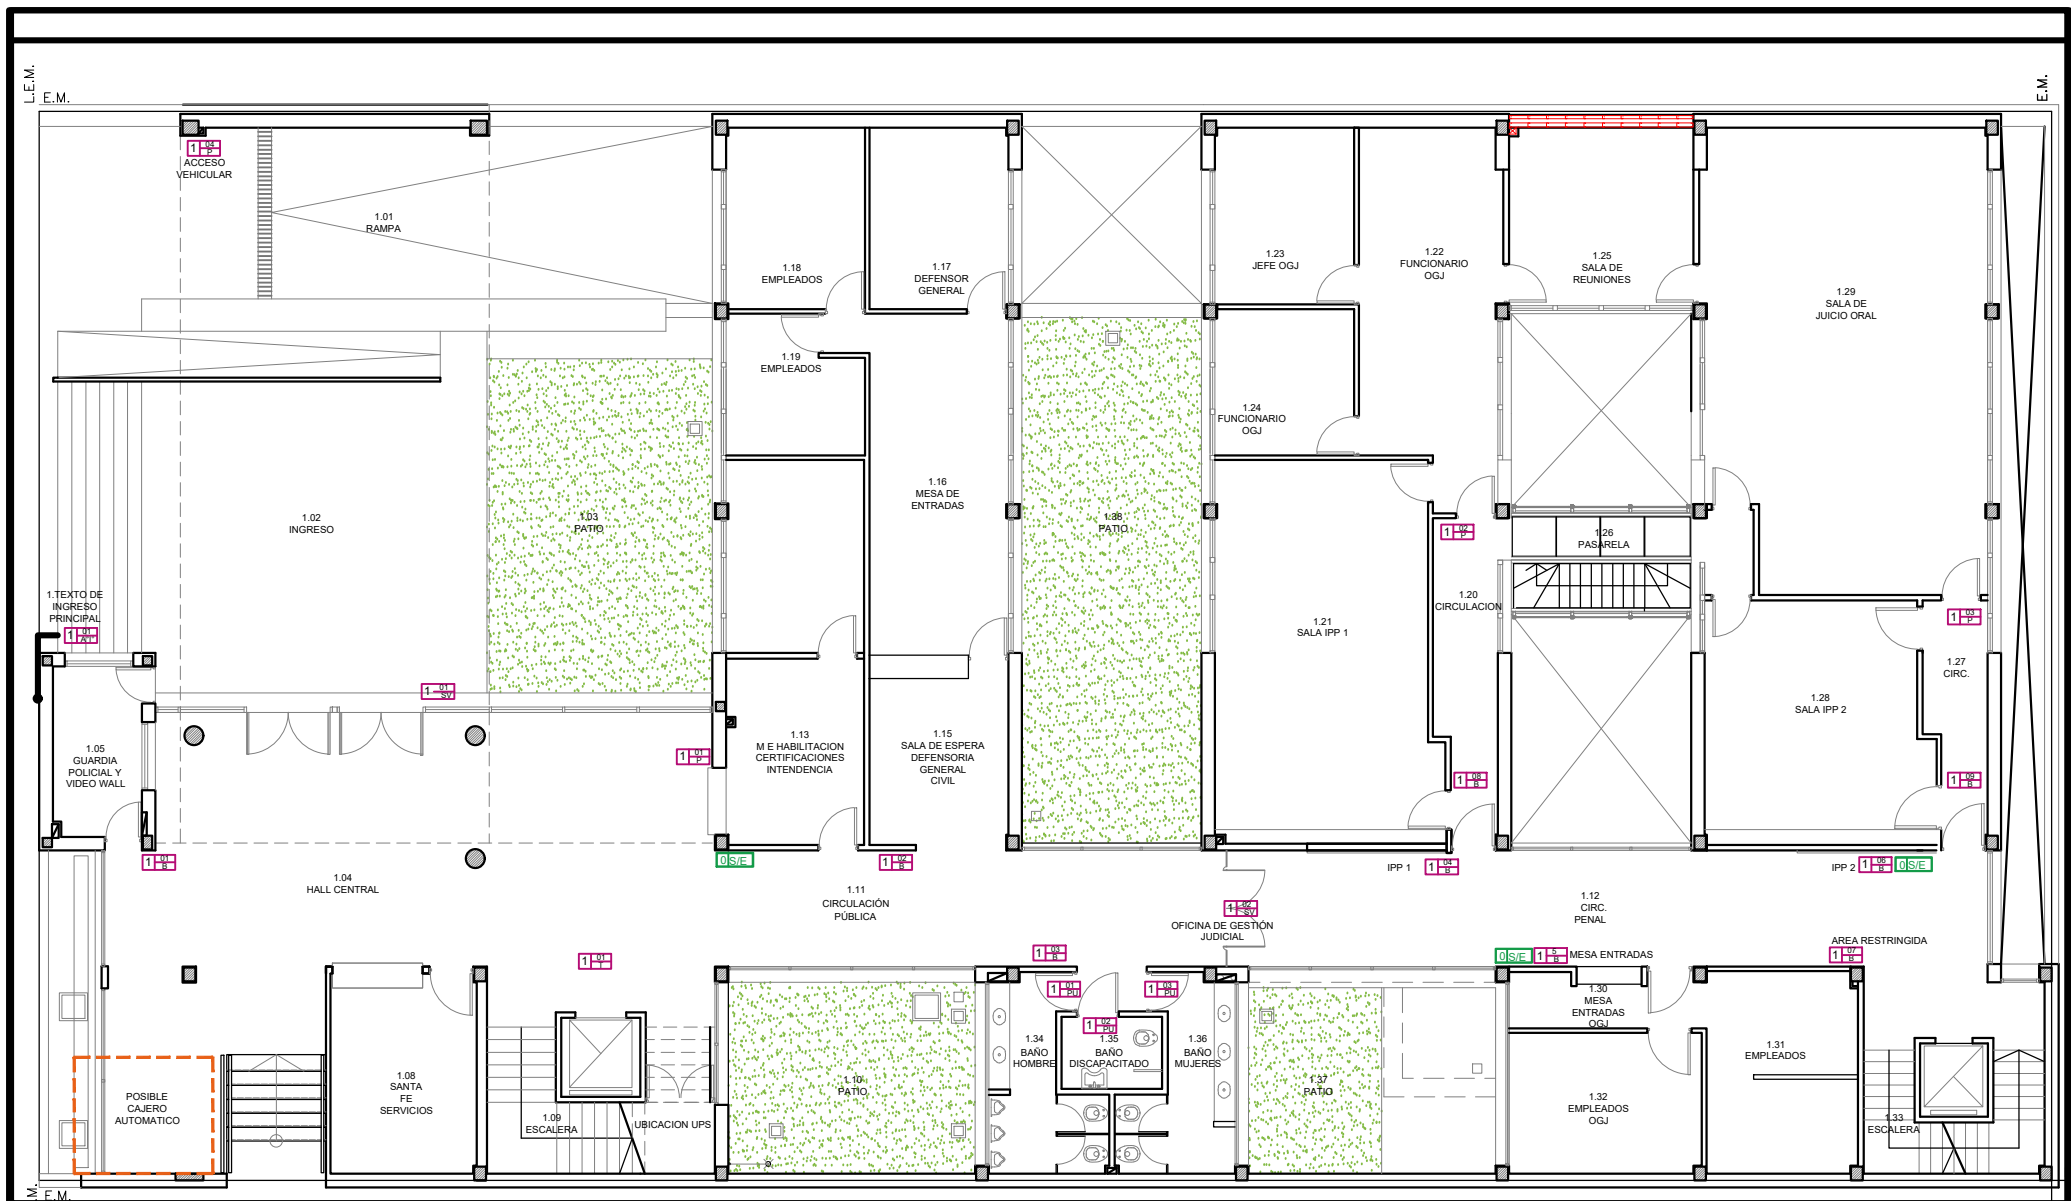

REFERENCIAS:	
Nº PISO	UBIC. TIPO
1	0.00

PLANO PARA COTIZAR
PARA EJECUTAR VERIFICAR
MEDIDAS EN OBRA

Edificio Sede SAN LORENZO
Poder Judicial de Santa Fe

COMITENTE:



Poder Judicial de la
Provincia de Santa Fe

PLANO:

SEÑALÉTICA

DESCRIPCIÓN:

PLANTA BAJA

LICITACIÓN PRIVADA N°: 31/25
N° CUJ: 21-20606643-9

MODIFICACIONES:

Nro Fecha Observaciones
0 JUN/24 Emisión original

ESCALA:

MEDIDAS en: m

DIBUJÓ:

REVISÓ: E.B.

PLANO NRO:

SE_02