


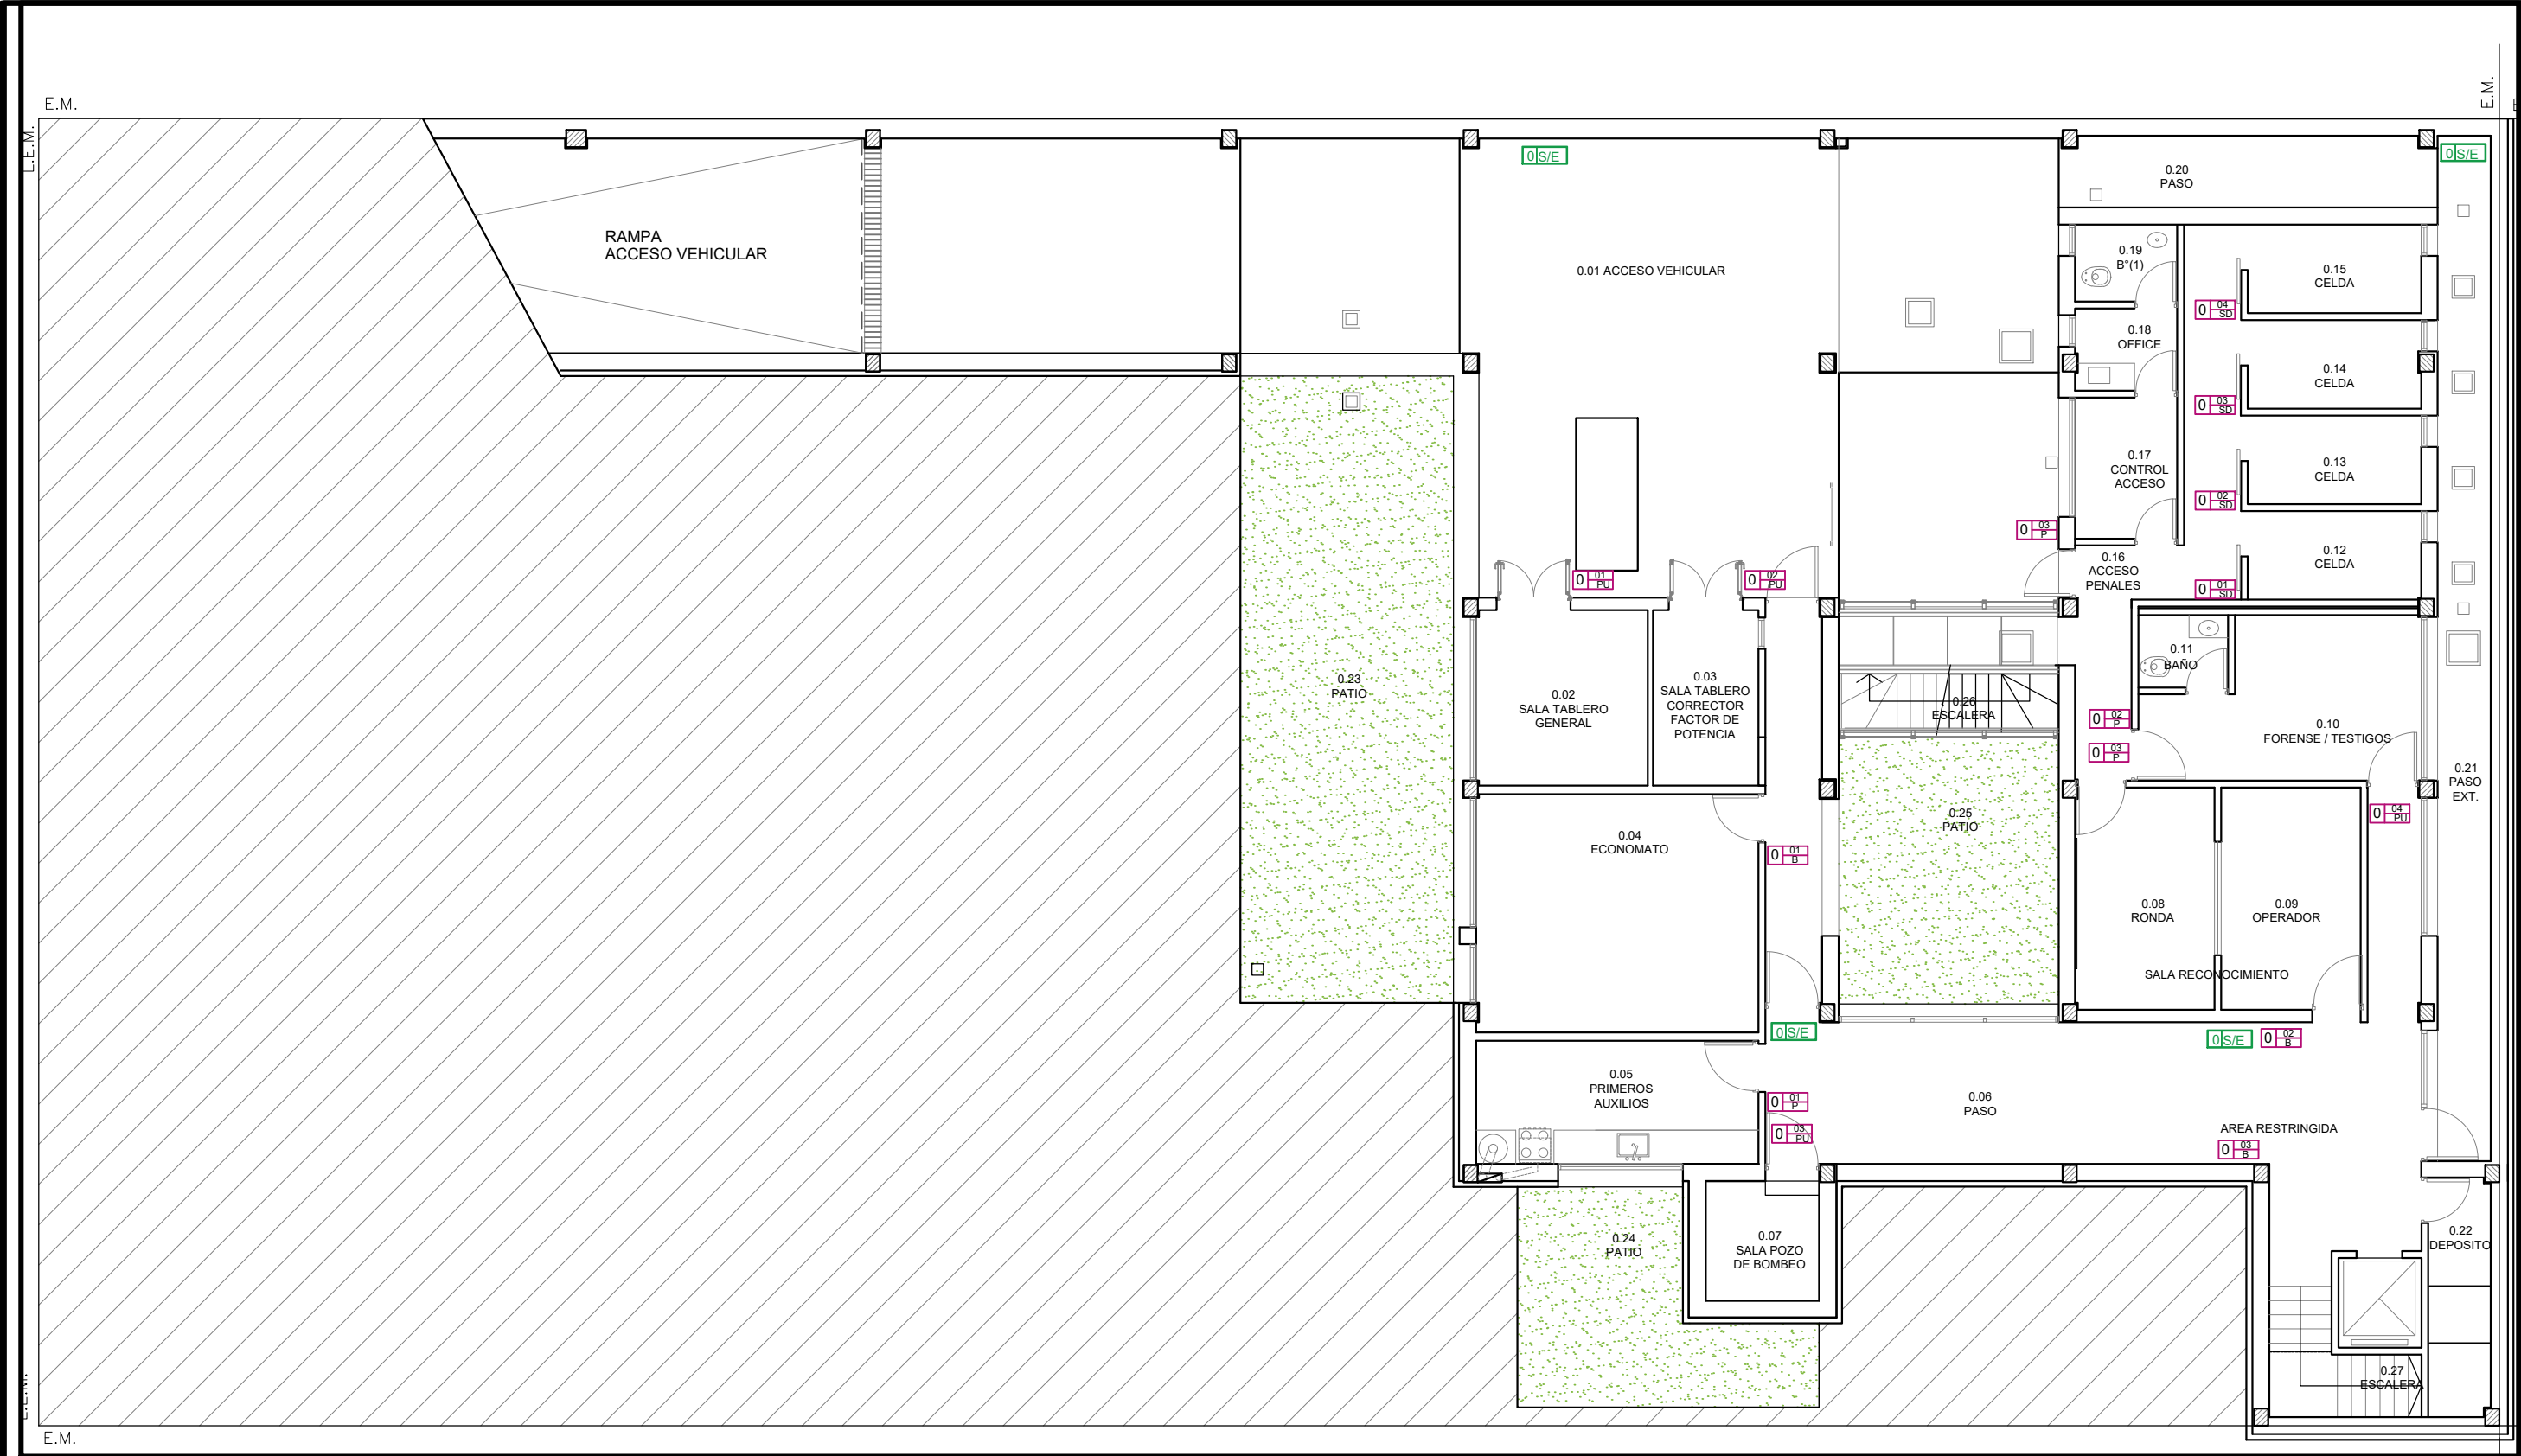

| REFERENCIAS: |       |
|--------------|-------|
| Nº PISO      | UBIC. |
|              | TIPO  |

PLANO PARA COTIZAR  
PARA EJECUTAR VERIFICAR  
MEDIDAS EN OBRA

Edificio Sede SAN LORENZO  
Poder Judicial de Santa Fe

COMITENTE:



Poder Judicial de la  
Provincia de Santa Fe

PLANO:

SEÑALÉTICA

DESCRIPCIÓN:

SUBSUELO

LICITACIÓN PRIVADA N°: 31/25  
N° CUIJ: 21-20606643-9

MODIFICACIONES:

| Nro | Fecha  | Observaciones    |
|-----|--------|------------------|
| 0   | JUN/24 | Emisión original |

ESCALA:

MEDIDAS en: m

DIBUJÓ:

REVISÓ: E.B.

PLANO NRO:

SE\_01