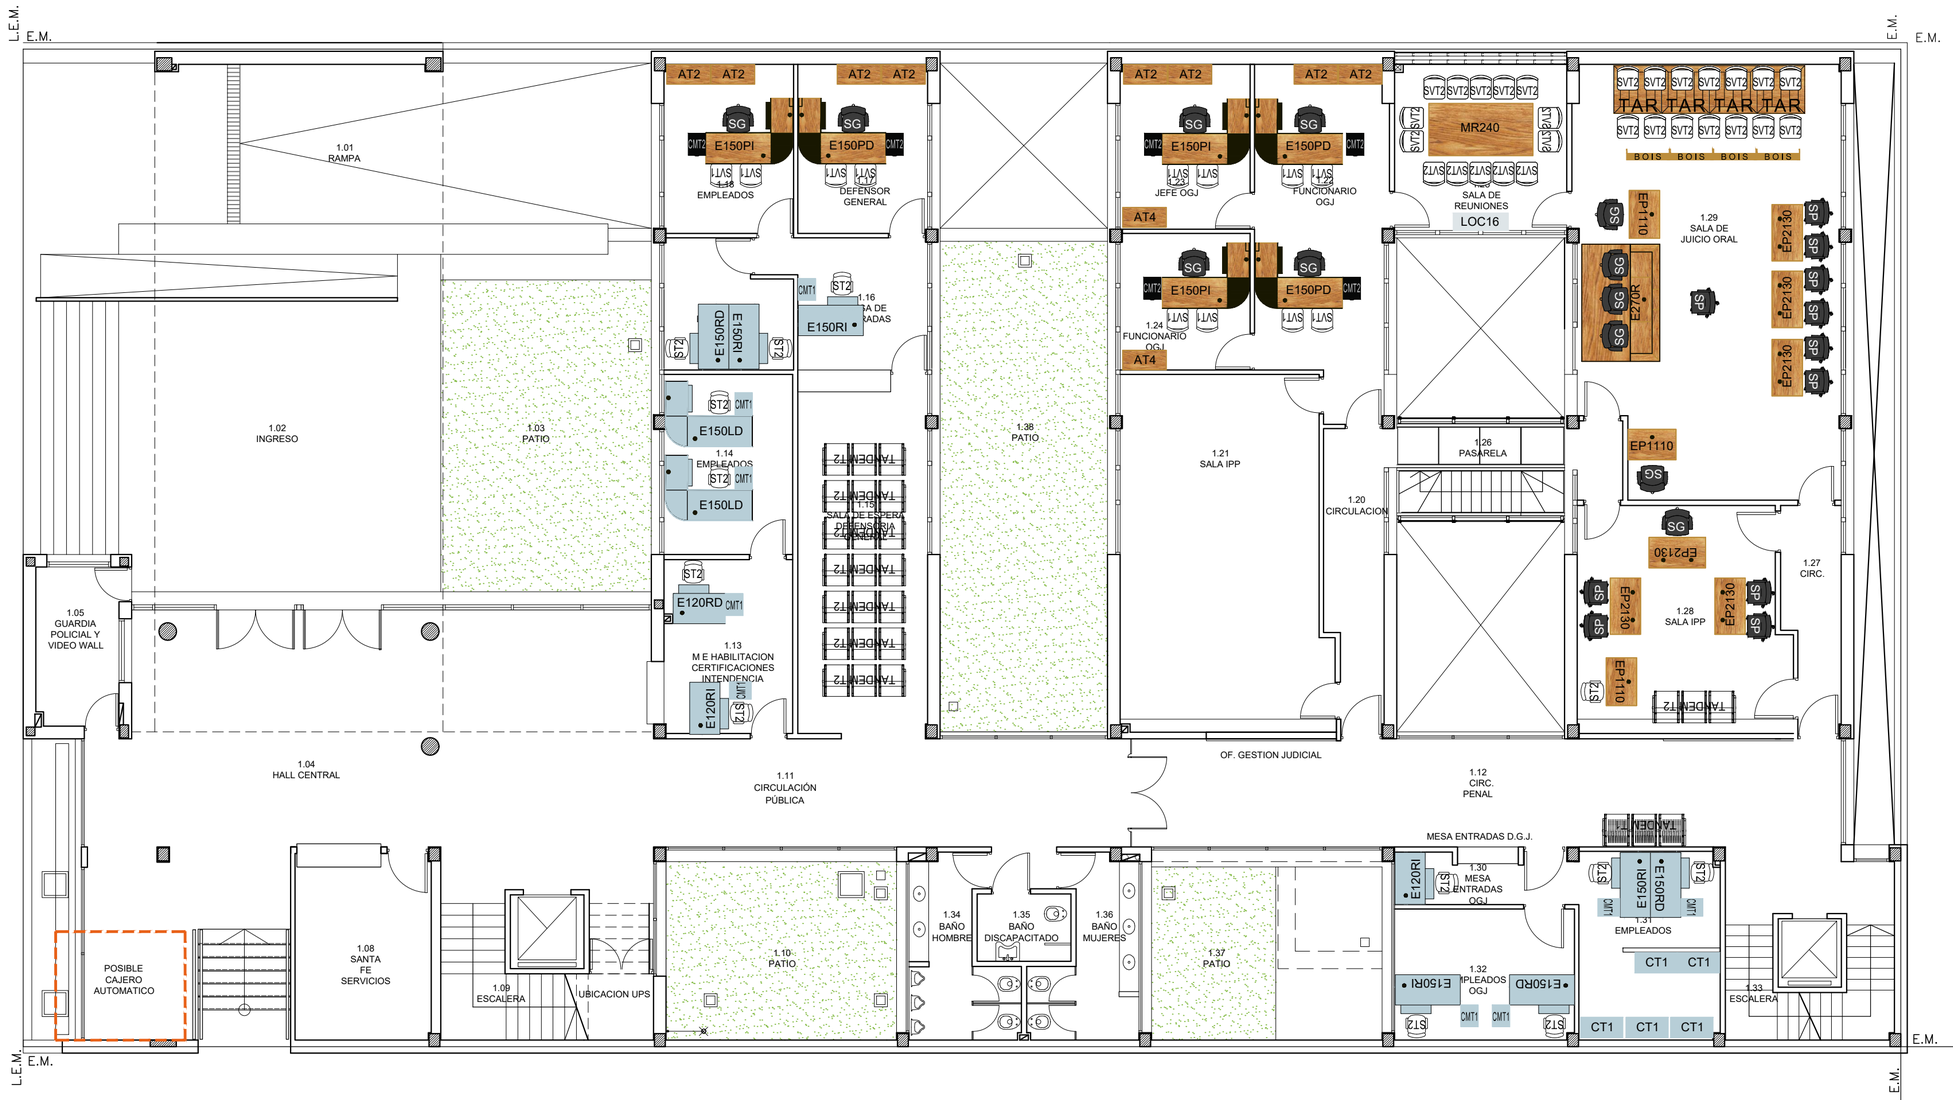

NIVEL 1 + 120
PLANTA BAJA

PLANO PARA COTIZAR
PARA FABRICAR VERIFICAR
MEDIDAS EN OBRA

OBRA: PROVISION DE MUEBLES PARA EDIFICIO SEDE SAN LORENZO
Poder Judicial de Santa Fe

LICITACION PUBLICA N°: 20/25
N° CUIJ: 21-20606647-1

COMITENTE:
Poder Judicial de la
Provincia de Santa Fe

PLANO:
MUEBLES
SALA DE AUDIENCIAS

MODIFICACIONES:

Nro	Fecha	Observaciones
0	JUN/25	Emisión original

DESCRIPCIÓN:
NIVEL 1

ESCALA:
MEDIDAS en: CM
DIBUJÓ:
REVISÓ:

PLANO NRO:
MU_02