
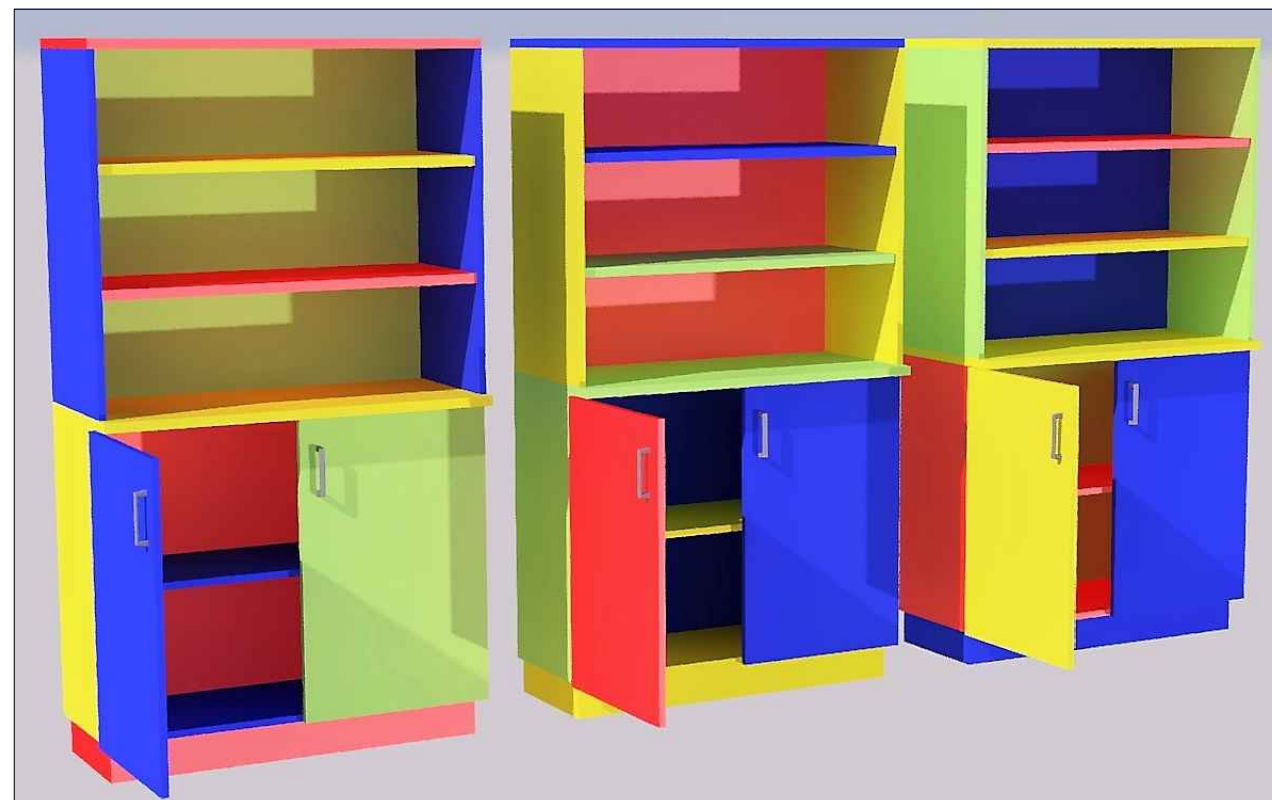
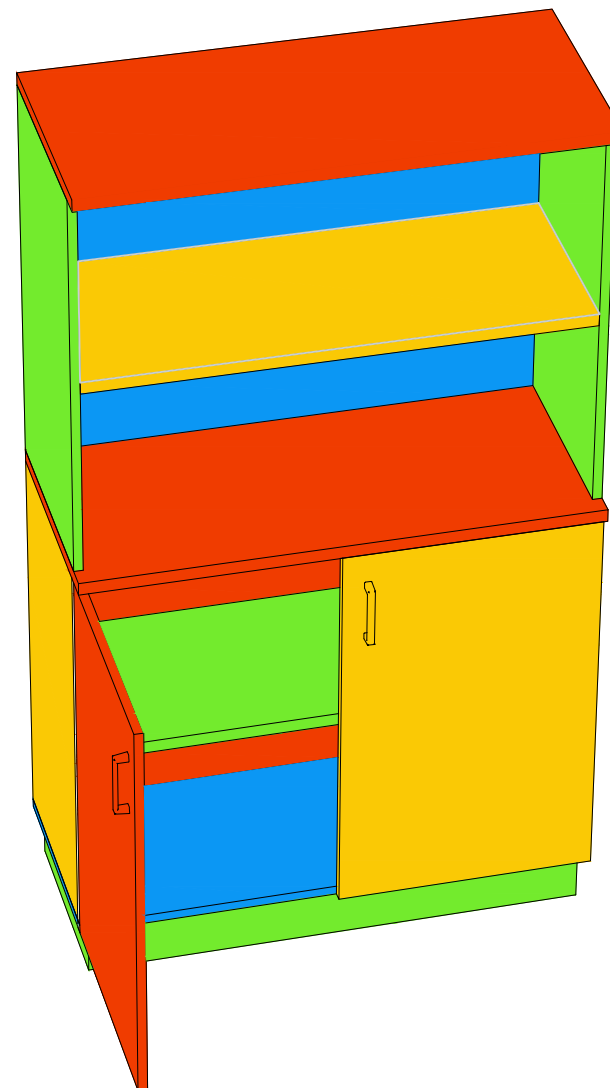


ARMARIO TIPO 1

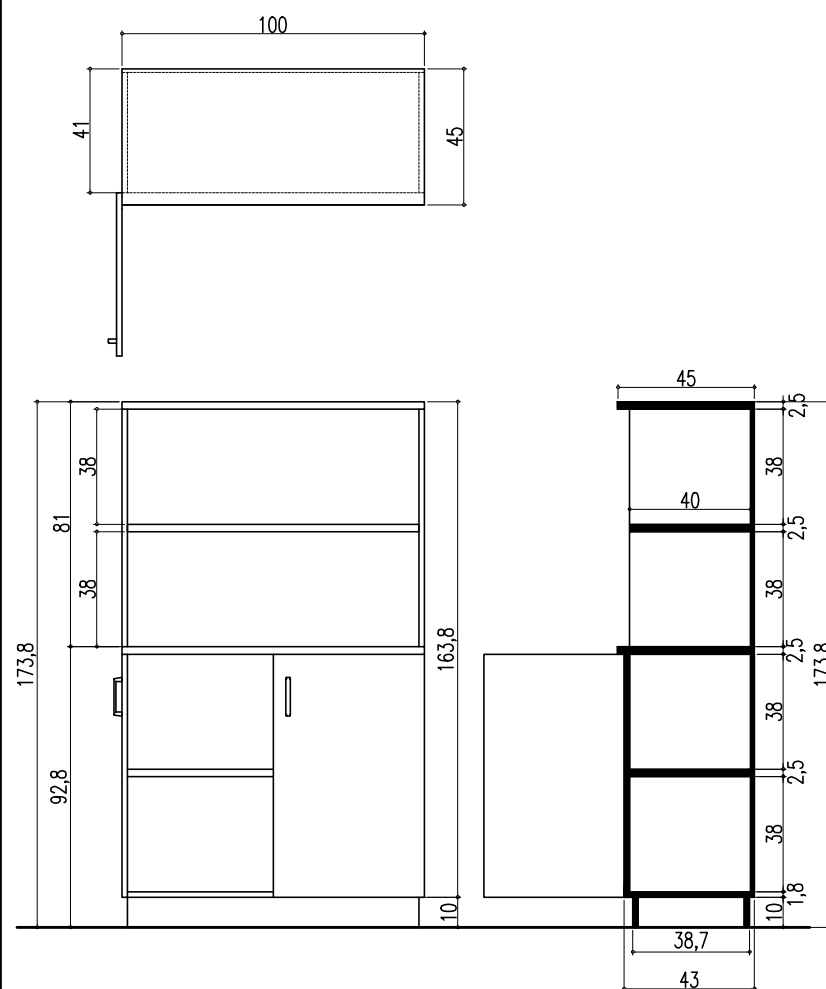

ARMARIO TIPO 1 (colores) AT1RBYG

Mueble para guardado constituido por un armario bajo con puertas batientes y una alzada tipo biblioteca con estantes. Totalmente armado con melaminas de diversos tonos según planos.

ARMARIO BAJO

Mueble bajo, de dos puertas batientes y un estante fijo, con cenefa saliente 5 cm en el frente, sobre zócalo perimetral; totalmente ejecutados en Melamina. Cerraduras de 1° calidad, tipo Merle. Todo el mueble se ensamblará con anclajes de media vuelta tipo iso-fix.-

Materialidad:

- Tapa superior, estante y tapa sobre zócalo, en placa del tipo Melamina tono según planos del catálogo Faplac, de 25 mm. de espesor. Cantoneros planos de ABS en 2 mm de espesor, al tono que corresponda.-
- Puertas de abrir en placas Melamina Faplac, color según planos, de 18 mm de espesor y cantoneros rectos al tono en ABS de 2 mm. Bisagras tipo italiana reforzada, de 1ª calidad y doble regulación, con cubetas metálicas. Herrajes metálicos (tiradores), ídem cajones escritorios. Cerraduras embutidas a tambor del tipo Merle bronce platil, primera calidad. Pasadores metálicos del mismo color. Zócalos recedidos.
- Laterales (25mm), fondo (12 mm) y zócalos (18mm) en placas Melamina, color según plano, del Catálogo Faplac.

Medidas Grales: Largo 1,00 m / Alto 0,90 m / Profundidad 0,45 m

ALZADA p/ARMARIO BAJO

Mobiliario compuesto de un módulo alto sin base, de fijar interiormente al tablero del armario bajo, con dos estantes de altura regulables.

Materialidad:

- Tapa superior: (45cm x 100cm) construida en Melamina de 25 mm color según planos del catálogo Macisa. Con cantonero frontal plan, de color al tono, sobresaliendo 5cm del mueble a modo de cenefa, con sus laterales y frente posterior revestidos con cantoneros al tono de 2mm de espesor.
- Estantes (dos) de altura regulable, realizados en Melamina color al tono según planos, del catálogo Maciza de 25mm de espesor, cantonero al tono de 2mm de espesor.
- Laterales realizados en Melamina color al tono según planos, del catálogo Macisa de 18mm de espesor, con cantoneros de 2mm al tono.-
- Fondo en Melamina color al tono de planos, de 18 mm de espesor.

Medidas Generales: largo 1,00 m / alto 0,90 m / profundidad 0,412

Ver detalles y dimensiones en el plano N° MU_07

Cantidad: 3 u

PLANO PARA COTIZAR PARA EJECUTAR VERIFICAR MEDIDAS EN OBRA

OBRA: PROVISION DE MUEBLES PARA EDIFICIO SEDE SAN LORENZO Poder Judicial de Santa Fe		LICITACIÓN PUBLICA N°: 20/25 N° CUIJ: 21-20606647-1		
COMITENTE:  Poder Judicial de la Provincia de Santa Fe	PLANO:	MODIFICACIONES:		
	MUEBLES	N° Fecha Observaciones		
		0	JUN/25	Emisión original
DESCRIPCIÓN:	ESCALA: 1:25		PLANO N°: MU_07	
AT1RGYB	MEDIDAS en: m			
	DIBUJÓ: 			
	REVISÓ: E.B.			