
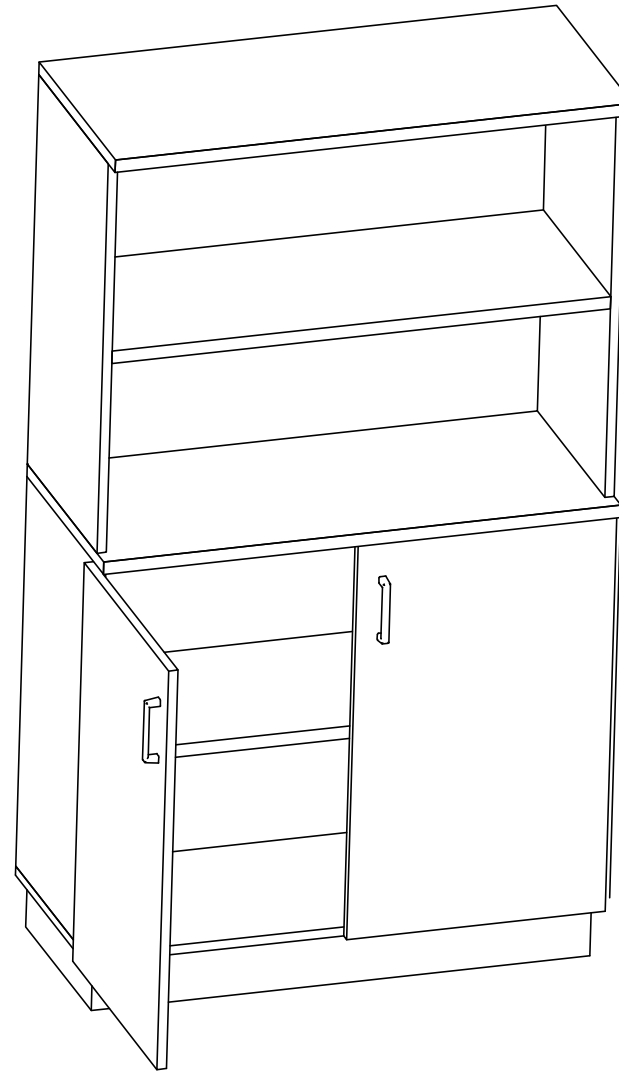


ARMARIO TIPO 2

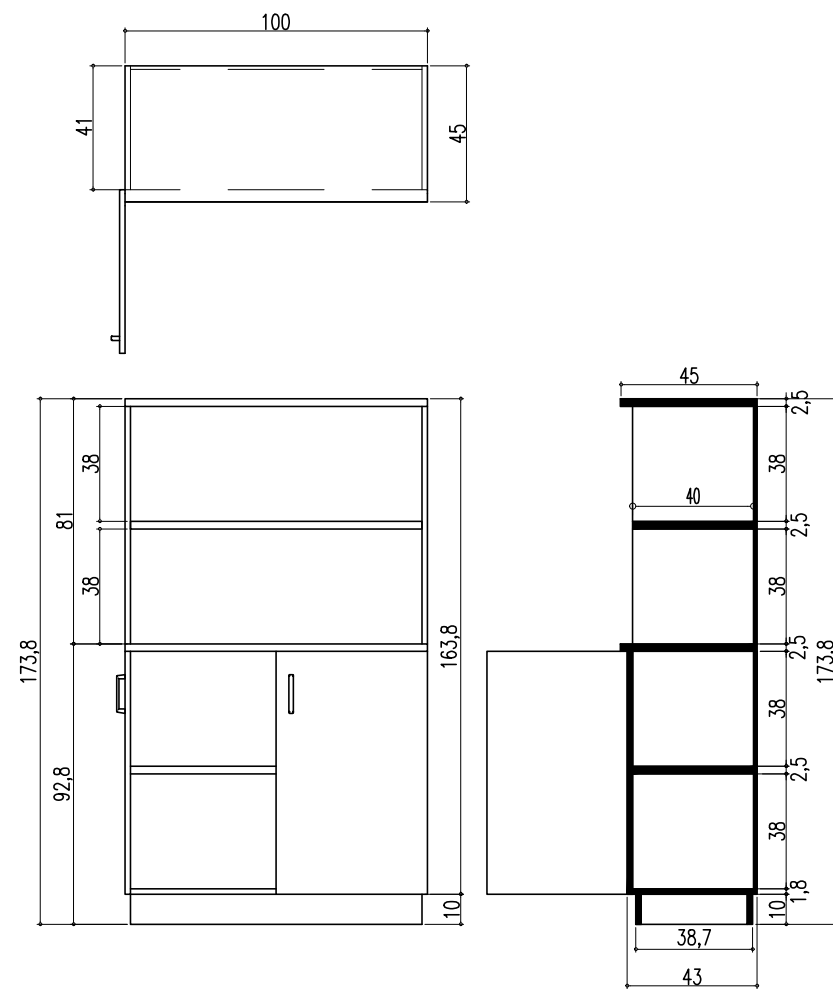

ARMARIO TIPO 2 AT2

Mueble de diseño y construcción similar al AT1 para guardado constituido por un armario bajo con puertas batientes y una alzada tipo biblioteca con estantes. Totalmente armado en melaminas de dos tonos que reemplazan el Ceniza y Rojos Jóvenes por el Cedro y Negro respectivamente.-

ARMARIO BAJO

Mueble bajo, de dos puertas batientes y un estante fijo, con cenefa saliente 5 cm en el frente, sobre zócalo perimetral; totalmente ejecutados en Melamina. Cerraduras de 1° calidad, tipo Merle. Todo el mueble se ensamblará con anclajes de media vuelta.-

Materialidad:

Tapa superior, en placa del tipo Melamina "CEDRO" tipo Faplac, con cantonero frontal Semicircular en ABS de 25mm de espesor color negro, sobresaliendo 5cm del mueble a modo de cenefa, con sus laterales y frente posterior revestidos con cantoneros al tono de 2mm de espesor.-

Tapa Inferior y estante en placa de Melamina "CEDRO" tipo Faplac, con cantonero frontal y sus laterales y frente posterior revestidos con cantoneros al tono de 2mm de espesor.-

- Puertas de abrir en placas Melamina Faplac, color CEDRO, de 18 mm de espesor y cantoneros rectos al tono en ABS de 2 mm. Bisagras tipo italiana reforzada, de 1ª calidad y doble regulación, con cubetas metálicas. Herrajes metálicos (tiradores), ídem cajones escritorios. Cerraduras embutidas a tambor del tipo Merle bronce platil, primera calidad. Pasadores metálicos del mismo color. Zócalos recedidos.

- Laterales (18mm), fondo (12 mm) y zócalos (18mm) en placas Melamina, color NEGRO SATINADO del Catálogo Faplac.

Medidas Grales: Largo 1,00 m / Alto 0,90 m / Profundidad 0,45 m

ALZADA

Mobiliario compuesto de un módulo alto sin base, de fijar interiormente al tablero del Módulo Bajo. Con un estante regulable al medio de tres posiciones.

Materialidad:

– Tapa superior: (45cm x 100cm) construida en Melamina de 25 mm color “CEDRO” tipo Faplac, con cantonero frontal Semicircular en ABS de 25mm de espesor color negro, sobresaliendo 5cm del mueble a modo de cenefa, con sus laterales y frente posterior revestidos con cantoneros al tono de 2mm de espesor.–

- Estante: uno al medio de altura regulable, realizados en Melamina color CEDRO de 25mm de espesor del catálogo Faplac, cantonero al tono de 2mm de espesor en ambas caras (frente y posterior).

– Laterales realizados en Melamina color NEGRO SATINADO del catálogo Faplac de 18mm de espesor, con cantoneros de 2mm al tono.-

- Fondo en Melamina color NEGRO SATINADO del catálogo Faplac, de 18 mm de espesor.

Medidas Generales: largo 1,00 m / alto 0,90 m / profundidad 0,412 m

Ver detalles y dimensiones en el plano N° MU_08

Cantidad: 9u

**PLANO PARA COTIZAR
PARA EJECUTAR VERIFICAR
MEDIDAS EN OBRA**

OBRA: PROVISION DE MUEBLES PARA EDIFICIO SEDE SAN LORENZO Poder Judicial de Santa Fe		LICITACIÓN PUBLICA N°: 20/25 N° CUIJ: 21-20606647-1	
COMITENTE:  Poder Judicial de la Provincia de Santa Fe	PLANO: MUEBLES DESCRIPCIÓN: AT2	MODIFICACIONES:	
		N° Fecha Observaciones	
		0 JUN/25 Emisión original	
		ESCALA: 1:25	PLANO N°: MU_08
		MEDIDAS en: m	
		DIBUJÓ: 	
		REVISÓ: E.B.	