
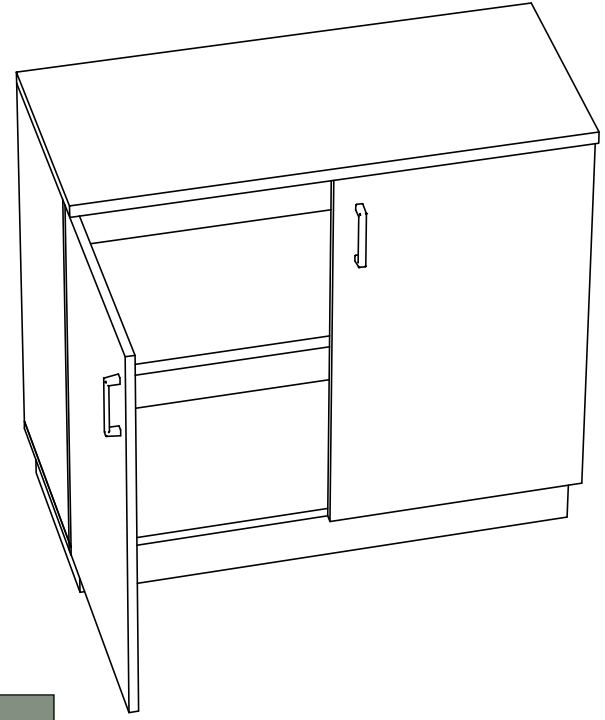
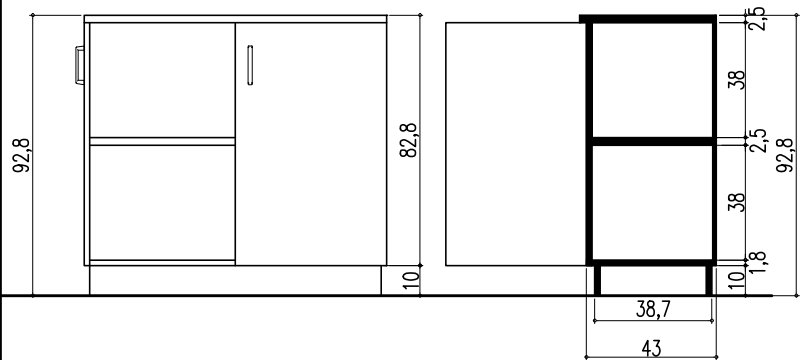


AT3

PLANTA

ARMARIO TIPO 3

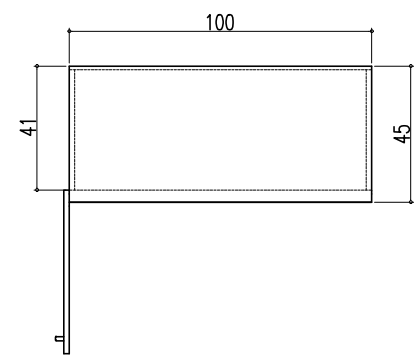

ARMARIO BAJO TIPO 3 AT3
ARMARIO BAJO

Mueble bajo, de dos puertas batientes y un estante fijo, con cenefa saliente 5 cm en el frente, sobre zócalo perimetral; totalmente ejecutados en Melamina. Cerraduras de 1° calidad, tipo Merle. Todo el mueble se ensamblará con anclajes de media vuelta.-

Materialidad:

- Tapa superior, estante y tapa sobre zócalo, en placa del tipo Melamina CENIZA del catálogo Faplac, de 25 mm. de espesor. Cantoneros planos de ABS en 2 mm de espesor, al tono.
- Puertas de abrir en placas Melamina Faplac, color CENIZA, de 18 mm de espesor y cantoneros rectos al tono en ABS de 2 mm. Bisagras tipo italiana reforzada, de 1° calidad y doble regulación, con cubetas metálicas. Herrajes metálicos (tiradores), ídem cajones escritorios. Cerraduras embutidas a tambor del tipo Merle bronce platil, primera calidad. Pasadores metálicos del mismo color. Zócalos recedidos.
- Laterales (18mm), fondo (12 mm) y zócalos (18mm) en placas Melamina, color ROJO (TONOS JOVENES) del Catálogo Faplac y cantoneros planos de ABS en 2 mm de espesor, al tono.

Medidas Grales: Largo 1,00 m / Alto 0,90 m / Profundidad 0,45 m

Ver detalles y dimensiones en el plano N° MU_09

Cantidad: 1u

PLANO PARA COTIZAR
PARA EJECUTAR VERIFICAR
MEDIDAS EN OBRA

OBRA: PROVISION DE MUEBLES PARA EDIFICIO SEDE SAN LORENZO		LICITACIÓN PUBLICA N°: 20/25	
Poder Judicial de Santa Fe		N° CUIJ: 21-20606647-1	
COMITENTE:  Poder Judicial de la Provincia de Santa Fe	PLANO:	MODIFICACIONES:	
	MUEBLES	N° Fecha Observaciones	
		0 JUN/25 Emisión original	
DESCRIPCIÓN:	AT3	ESCALA: 1:25	PLANO N°: MU_09
		MEDIDAS en: m	
		DIBUJÓ: 	
		REVISÓ: E.B.	