


CASILLERO tipo2- CT2

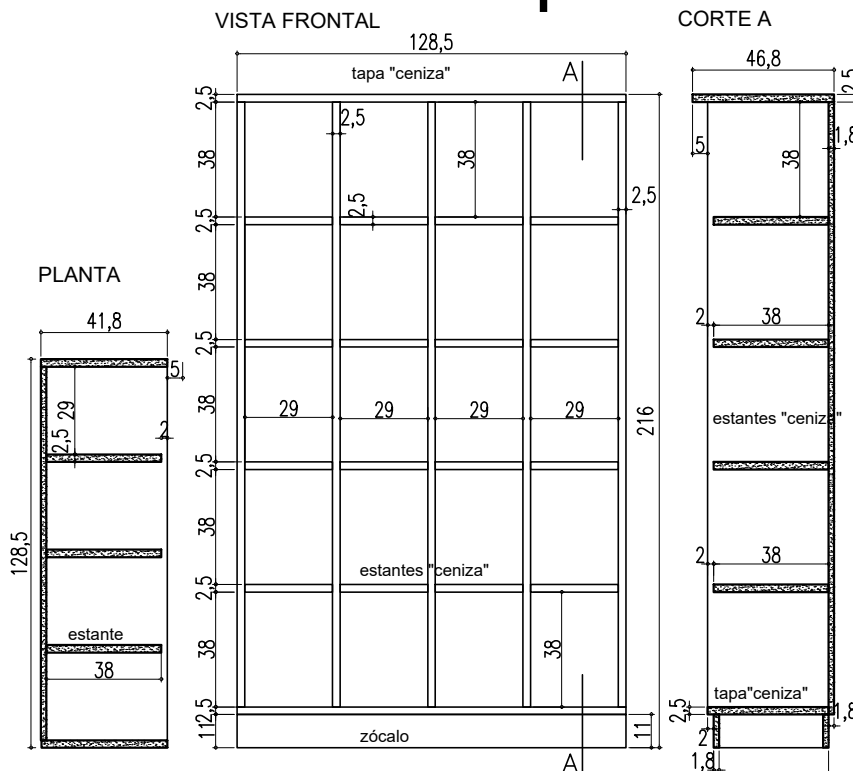

CASILLERO TIPO 2 (CT2)

Mobiliario abierto desarrollado con 20 (VEINTE) casilleros, íntegramente realizado en Melamina del catálogo tipo "Faplac". Todo el mueble se ensamblará con anclajes de media vuelta.

Materialidad:


- Tapa superior en placa Melamina 25 mm color CENIZA y cantoneros en ABS de 3 mm de espesor al tono. Otros cantoneros: planos de ABS en 2 mm de espesor al tono.
- Divisores interiores fijos (estantes) y tapa de base sobre zócalos, en Melamina Ceniza, de 25 mm de espesor, con cantoneros al tono de 1 mm de espesor.
- Laterales (25 mm), fondo (18 mm) y zócalos recedidos (18 mm) en Melamina color ROJO (LINEA JOVEN), con cantoneros al tono de 2 mm de espesor en todas sus caras.
- Tapa de base en Melaminba de 25 mm en color CENIZA.

Medidas Grales del módulo de 4 columnas: largo 1,285 mts / alto 2,16 mts/ Profundidad 0,418 mts

Observación: las medidas definitivas serán determinadas en obra, respetándose fielmente para cada casillero un ancho mínimo de 29 cm y una altura mínima de 38 cm.

Ver detalles y dimensiones en el plano N°MU_15

Cantidad: 10 u

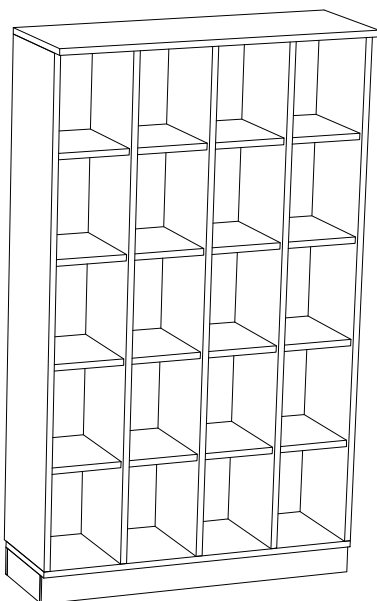

**PLANO PARA COTIZAR
PARA EJECUTAR VERIFICAR
MEDIDAS EN OBRA**

OBRA: PROVISION DE MUEBLES PARA EDIFICIO SEDE SAN LORENZO
Poder Judicial de Santa Fe

LICITACIÓN PUBLICA N°: 20/25
N° CUIJ: 21-20606647-1

COMITENTE:



Poder Judicial de la
Provincia de Santa Fe

PLANO:

MUEBLES

DESCRIPCIÓN:

CT2

MODIFICACIONES:

N° Fecha Observaciones

0 JUN/25 Emisión original

ESCALA: 1:25

MEDIDAS en: m

DIBUJÓ:

DMCA

REVISÓ:

E.B.

PLANO N°:

MU_15