


SL 2

SILLON 2

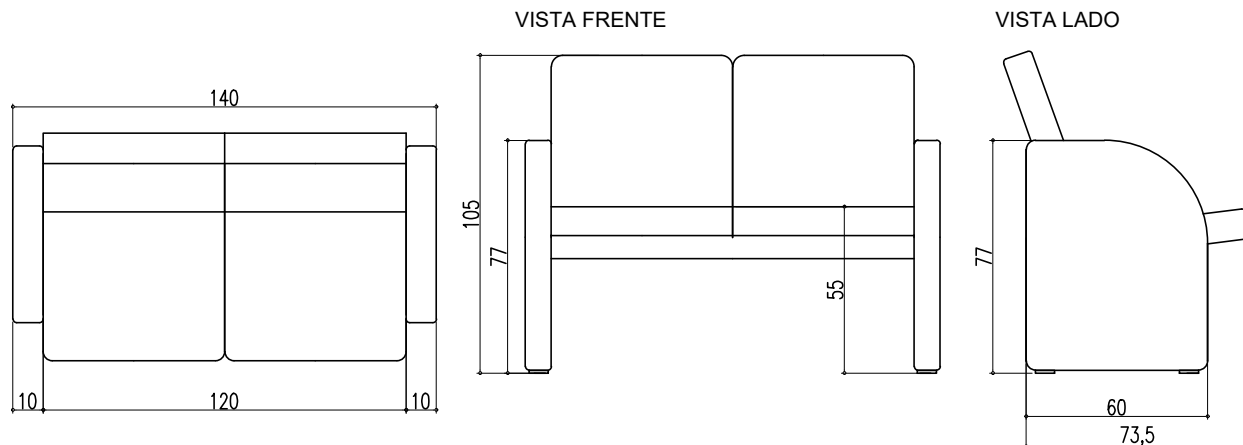


SILLON AUX. SOCIAL SL2

SILLÓN DE DOS CUERPOS, CON ESTRUCTURA DE MADERA SEMI-DURA PERFECTAMENTE ESTACIONADA, TOTALMENTE REVESTIDO EN GOMA ESPUMA DE ALTA DENSIDAD, TAPIZADO EN CUERO ECOLÓGICO CON DOBLE COSTURA CON HILO AL TONO. EL TAPIZADO BUSCARÁ IMITAR EL TONO DEL COLOR "ROJOS JÓVENES" DEL CATÁLOGO DE MELAMINAS MACISA. EN SU BASE LLEVARÁ PATINES PLÁSTICOS DE ALTA RESISTENCIA PARA EVITAR RAYONES, ATORNILLADOS A SU BASE.

VER DETALLES Y DIMENSIONES EN EL PLANO N° MU_46

CANTIDAD: 3 u

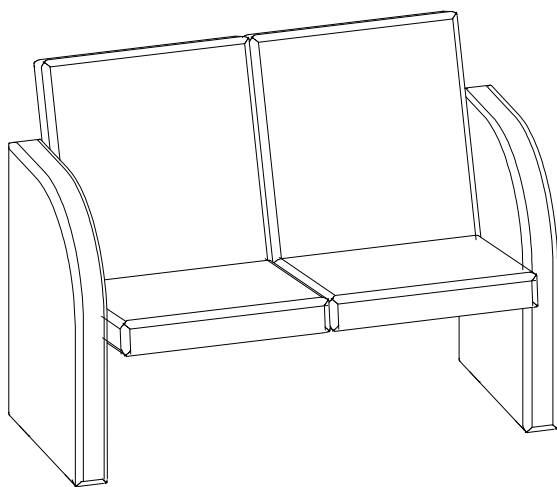

**PLANO PARA COTIZAR
PARA EJECUTAR VERIFICAR
MEDIDAS EN OBRA**

OBRA: PROVISION DE MUEBLES PARA EDIFICIO SEDE SAN LORENZO
Poder Judicial de Santa Fe

LICITACIÓN PUBLICA N°: 20/25
N° CUIJ: 21-20606647-1

COMITENTE:



Poder Judicial de la
Provincia de Santa Fe

PLANO:

MUEBLES

DESCRIPCIÓN:

SL2

MODIFICACIONES:

Nro Fecha Observaciones

0 JUN/25 Emisión original

ESCALA: 1:25

MEDIDAS en: m

DIBUJÓ:

INCE

REVISÓ:

E.B.

PLANO NRO:

MU_46