


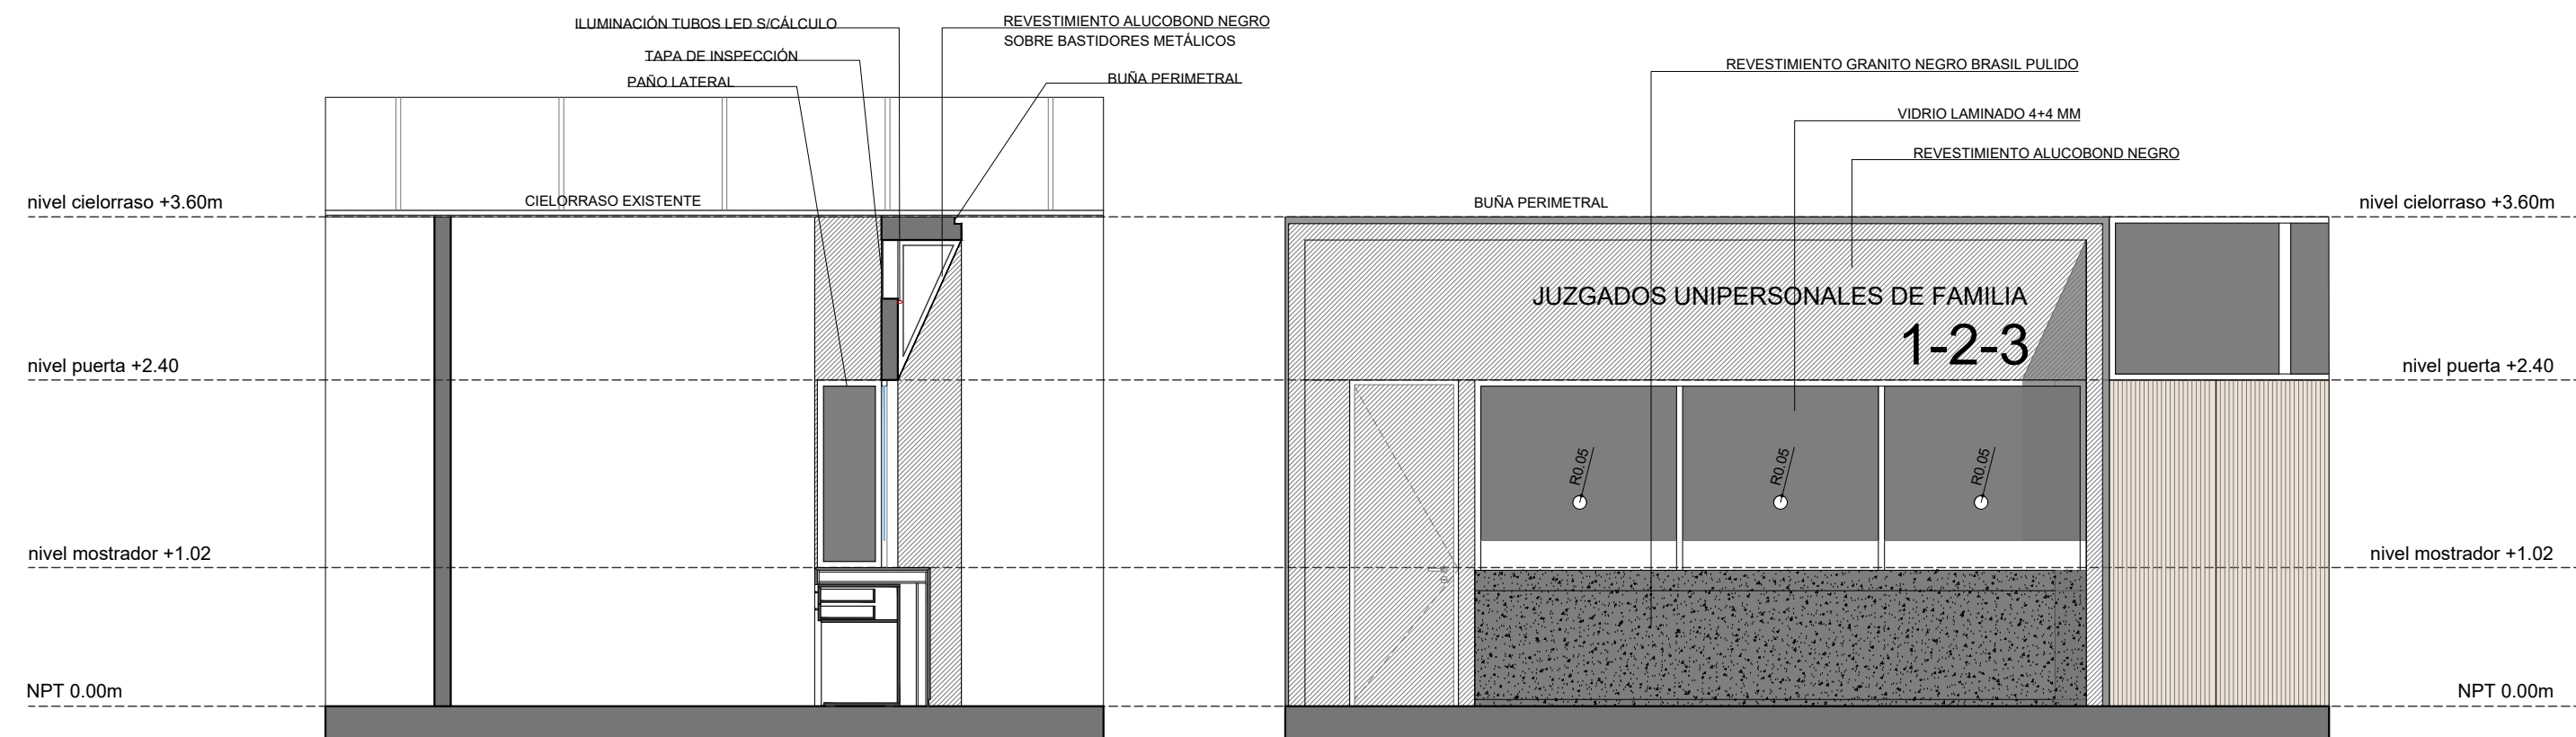

LA IDENTIFICACIÓN DEL JUZGADO SE HARÁ MEDIANTE EL MICROPERFORADO DE LA PLACA DE ALUCOBOND SE COLOCARÁ ILUMINACIÓN CON TUBOS LED



NOTA: Todas las medidas se verificarán en obra.

	PLANO:	DETALLES	ESC. 1:50
			Nº: A03
	PODER JUDICIAL DE LA PROVINCIA DE SANTA FE		
Oficina de Arquitectura del Poder Judicial / Santa Fe			
OBRA: REFORMA MESAS DE ENTRADAS URQUIZA 2463			