



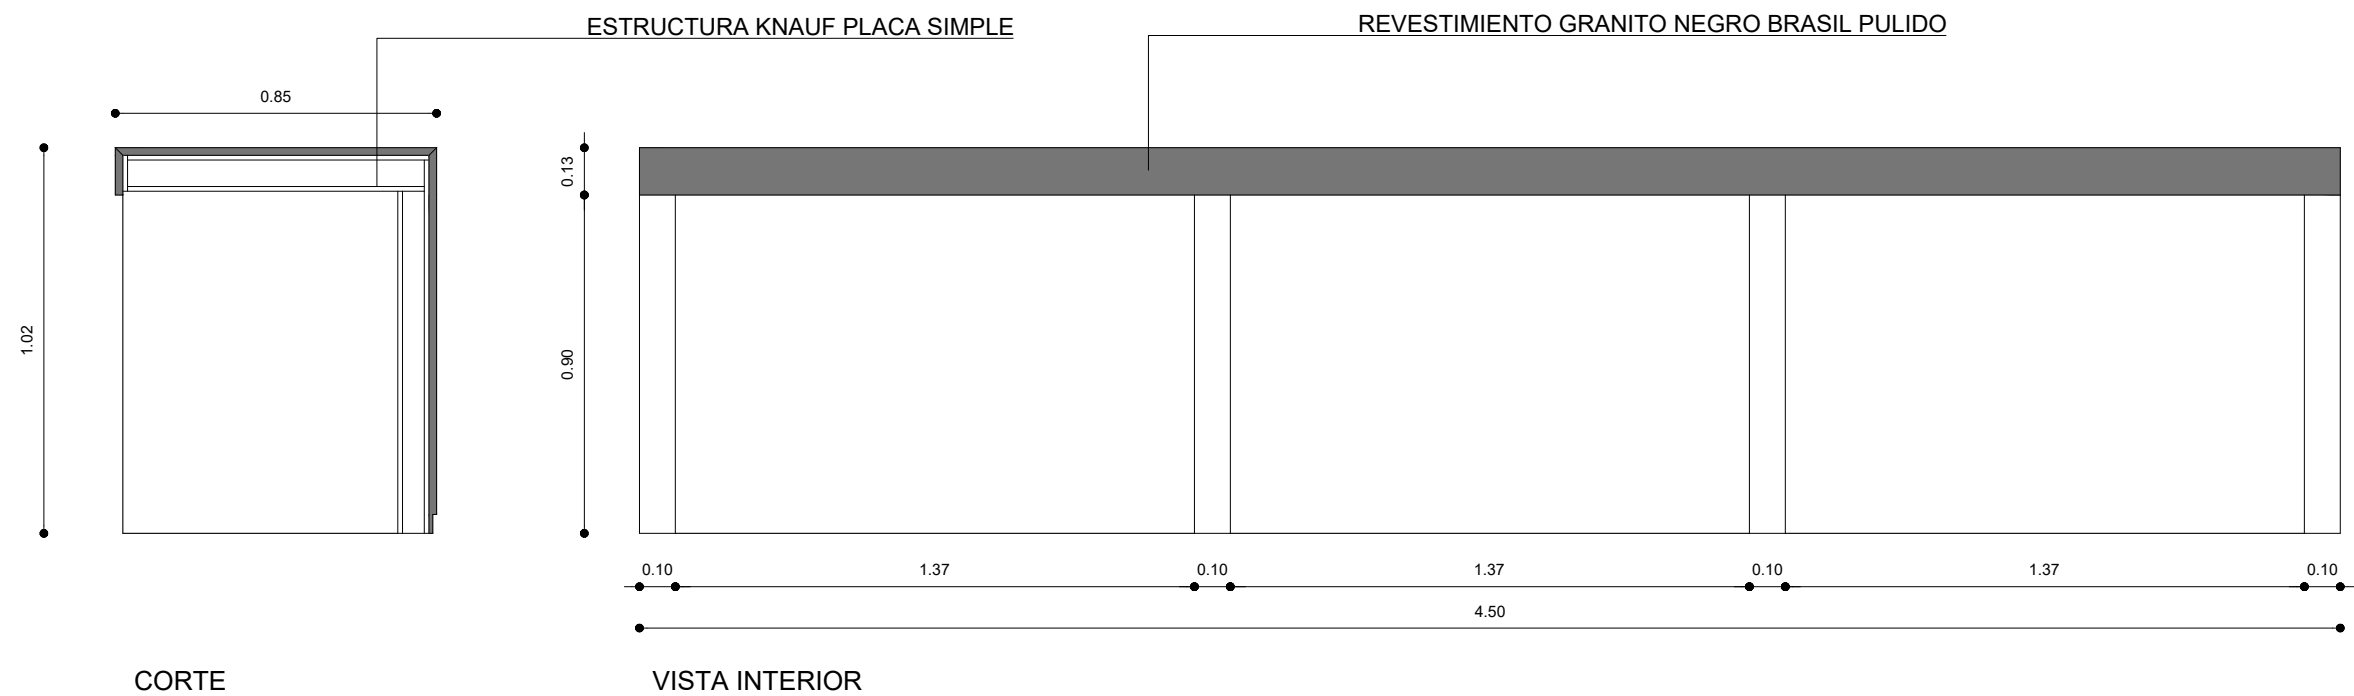

NOTA: Todas las medidas se verificarán en obra.

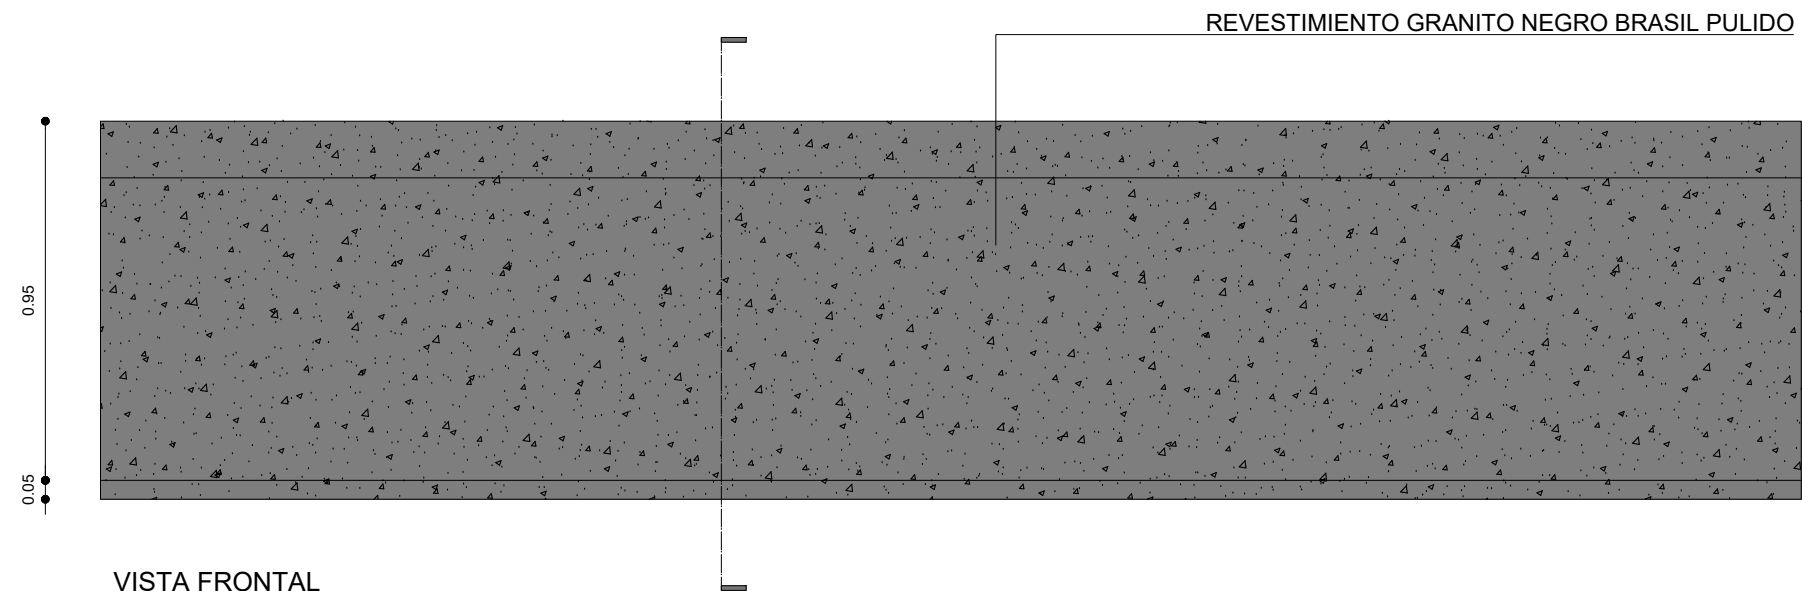

PLANO:

DETALLE MOSTRADOR

ESC. 1:20

Nº: A04

PODER JUDICIAL DE LA PROVINCIA DE SANTA FE

Oficina de Arquitectura del Poder Judicial / Santa Fe

OBRA: REFORMA MESAS DE ENTRADAS URQUIZA 2463