



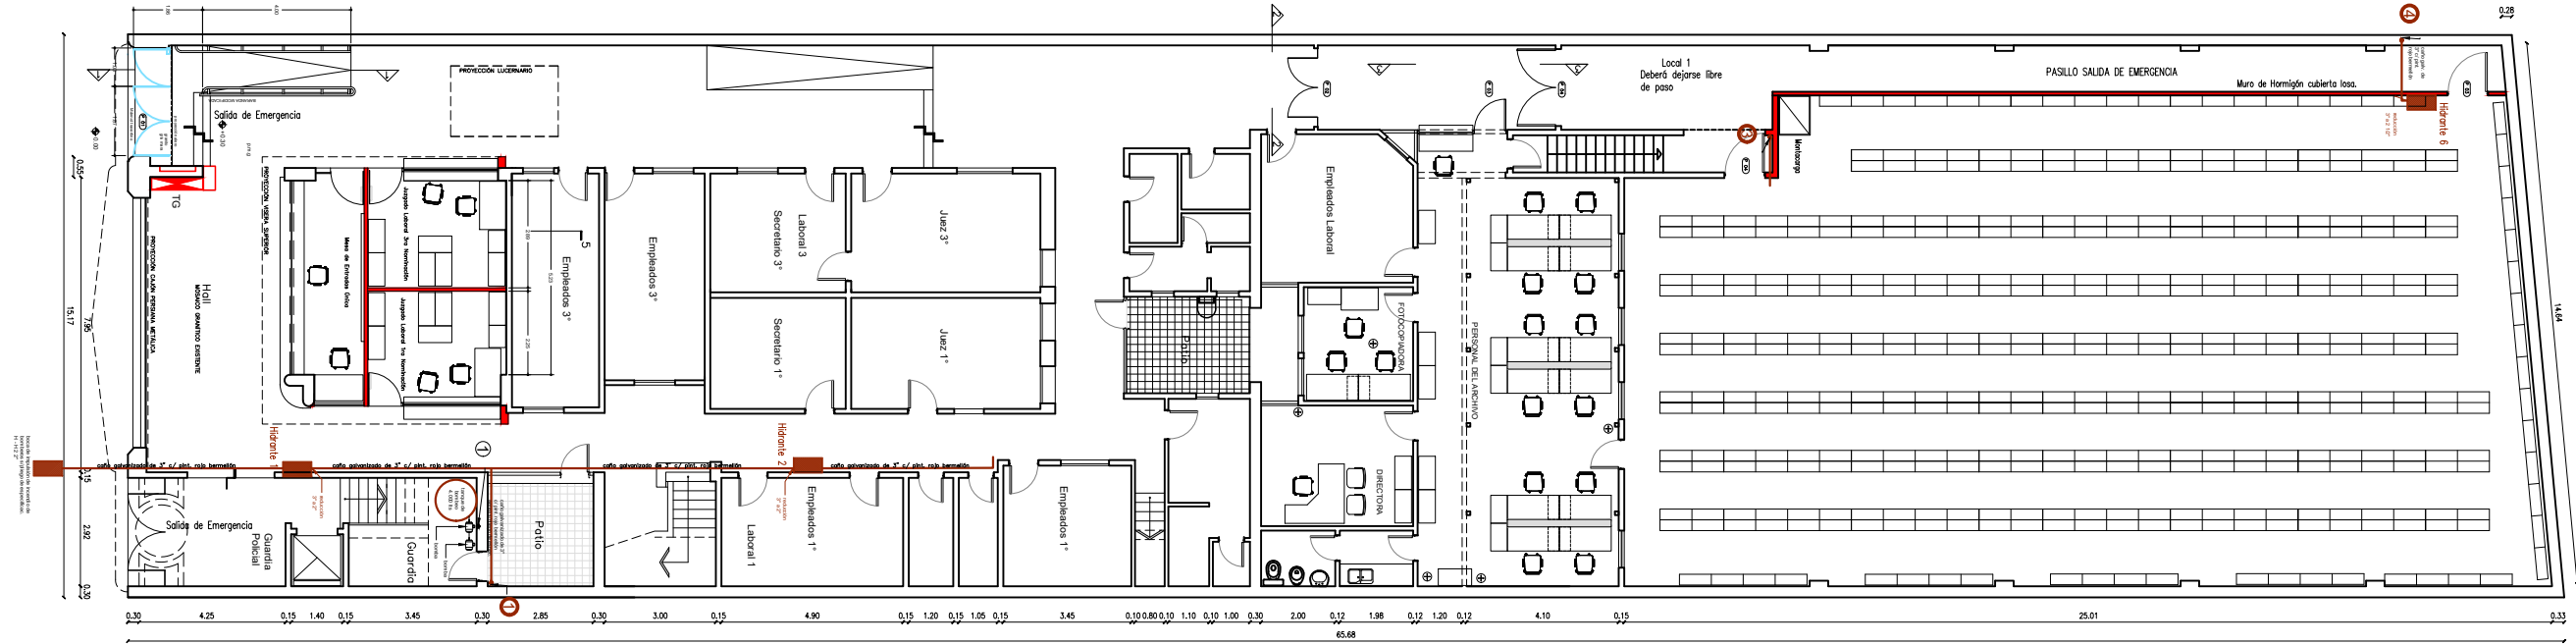

Juzgado Laboral
Planta Baja

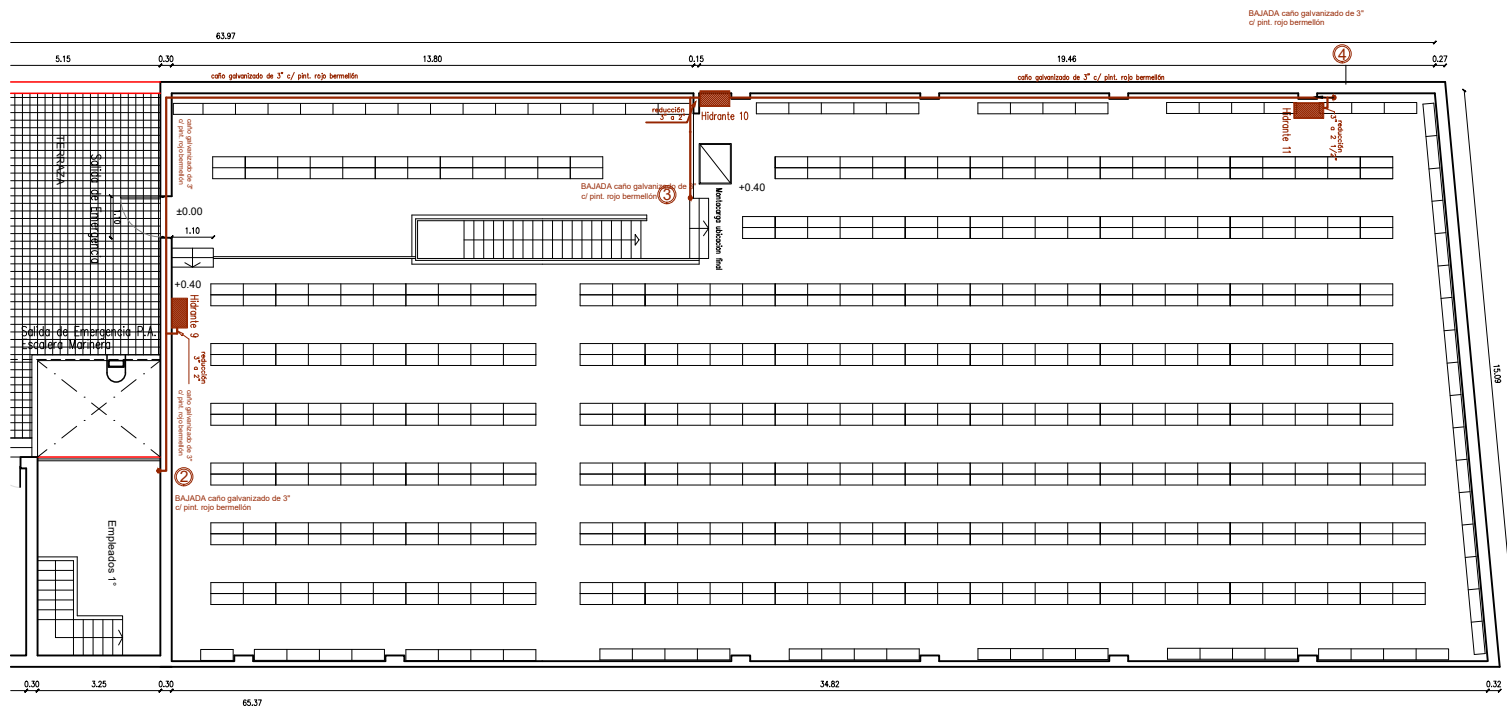

ARCHIVO GENERAL / ENTREPISO

NOTA: Todas las medidas se verificarán en obra.



PLANO:

ARCHIVO GENERAL / UBICACIÓN ACTUAL

ESC. 1:100

Nº: 001

PODER JUDICIAL DE LA PROVINCIA DE SANTA FE

Oficina de Arquitectura del Poder Judicial / Santa Fe

OBRA: TRASLADO ARCHIVO GENERAL TRIBUNALES