


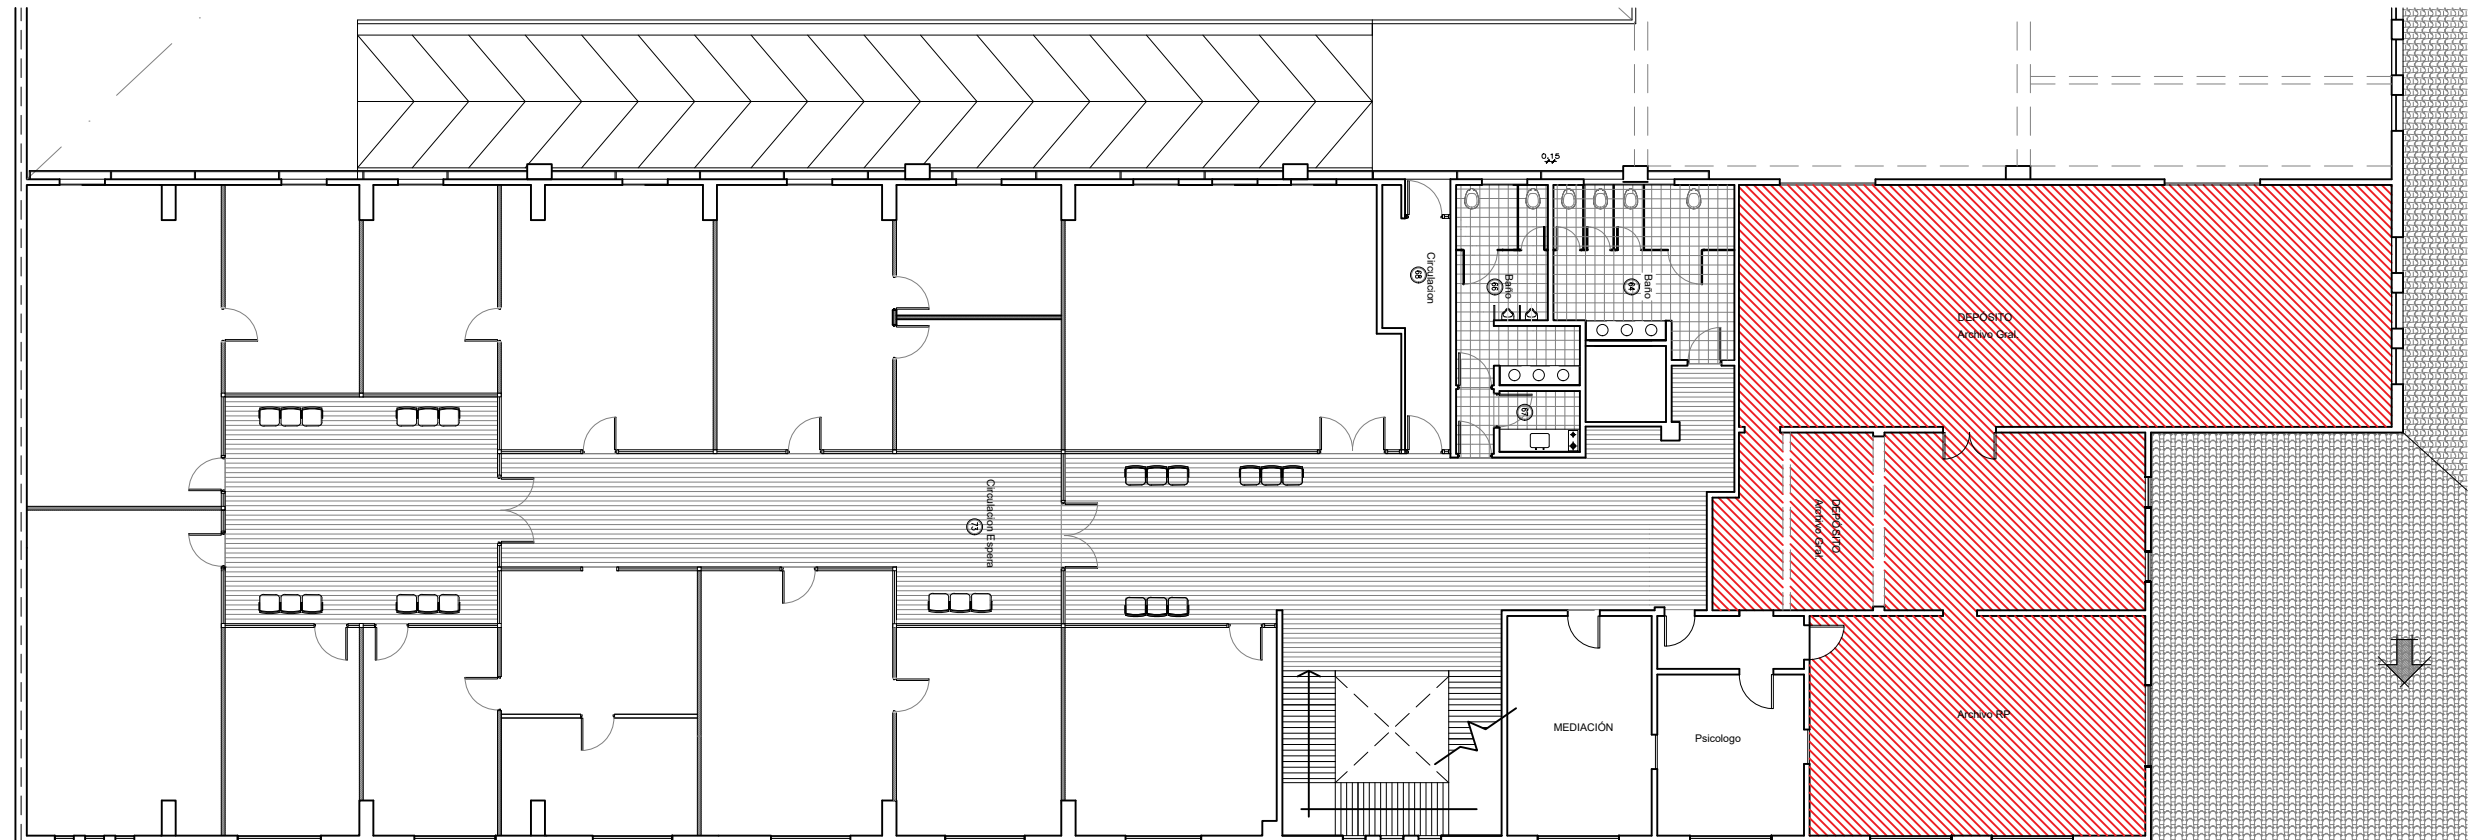

NOTA: Todas las medidas se verificarán en obra.



PLANO:

ARCHIVO PRIMER PISO URQUIZA

ESC. 1:100

Nº: 003

PODER JUDICIAL DE LA PROVINCIA DE SANTA FE

Oficina de Arquitectura del Poder Judicial / Santa Fe

OBRA: TRASLADO NUEVO ARCHIVO GENERAL