


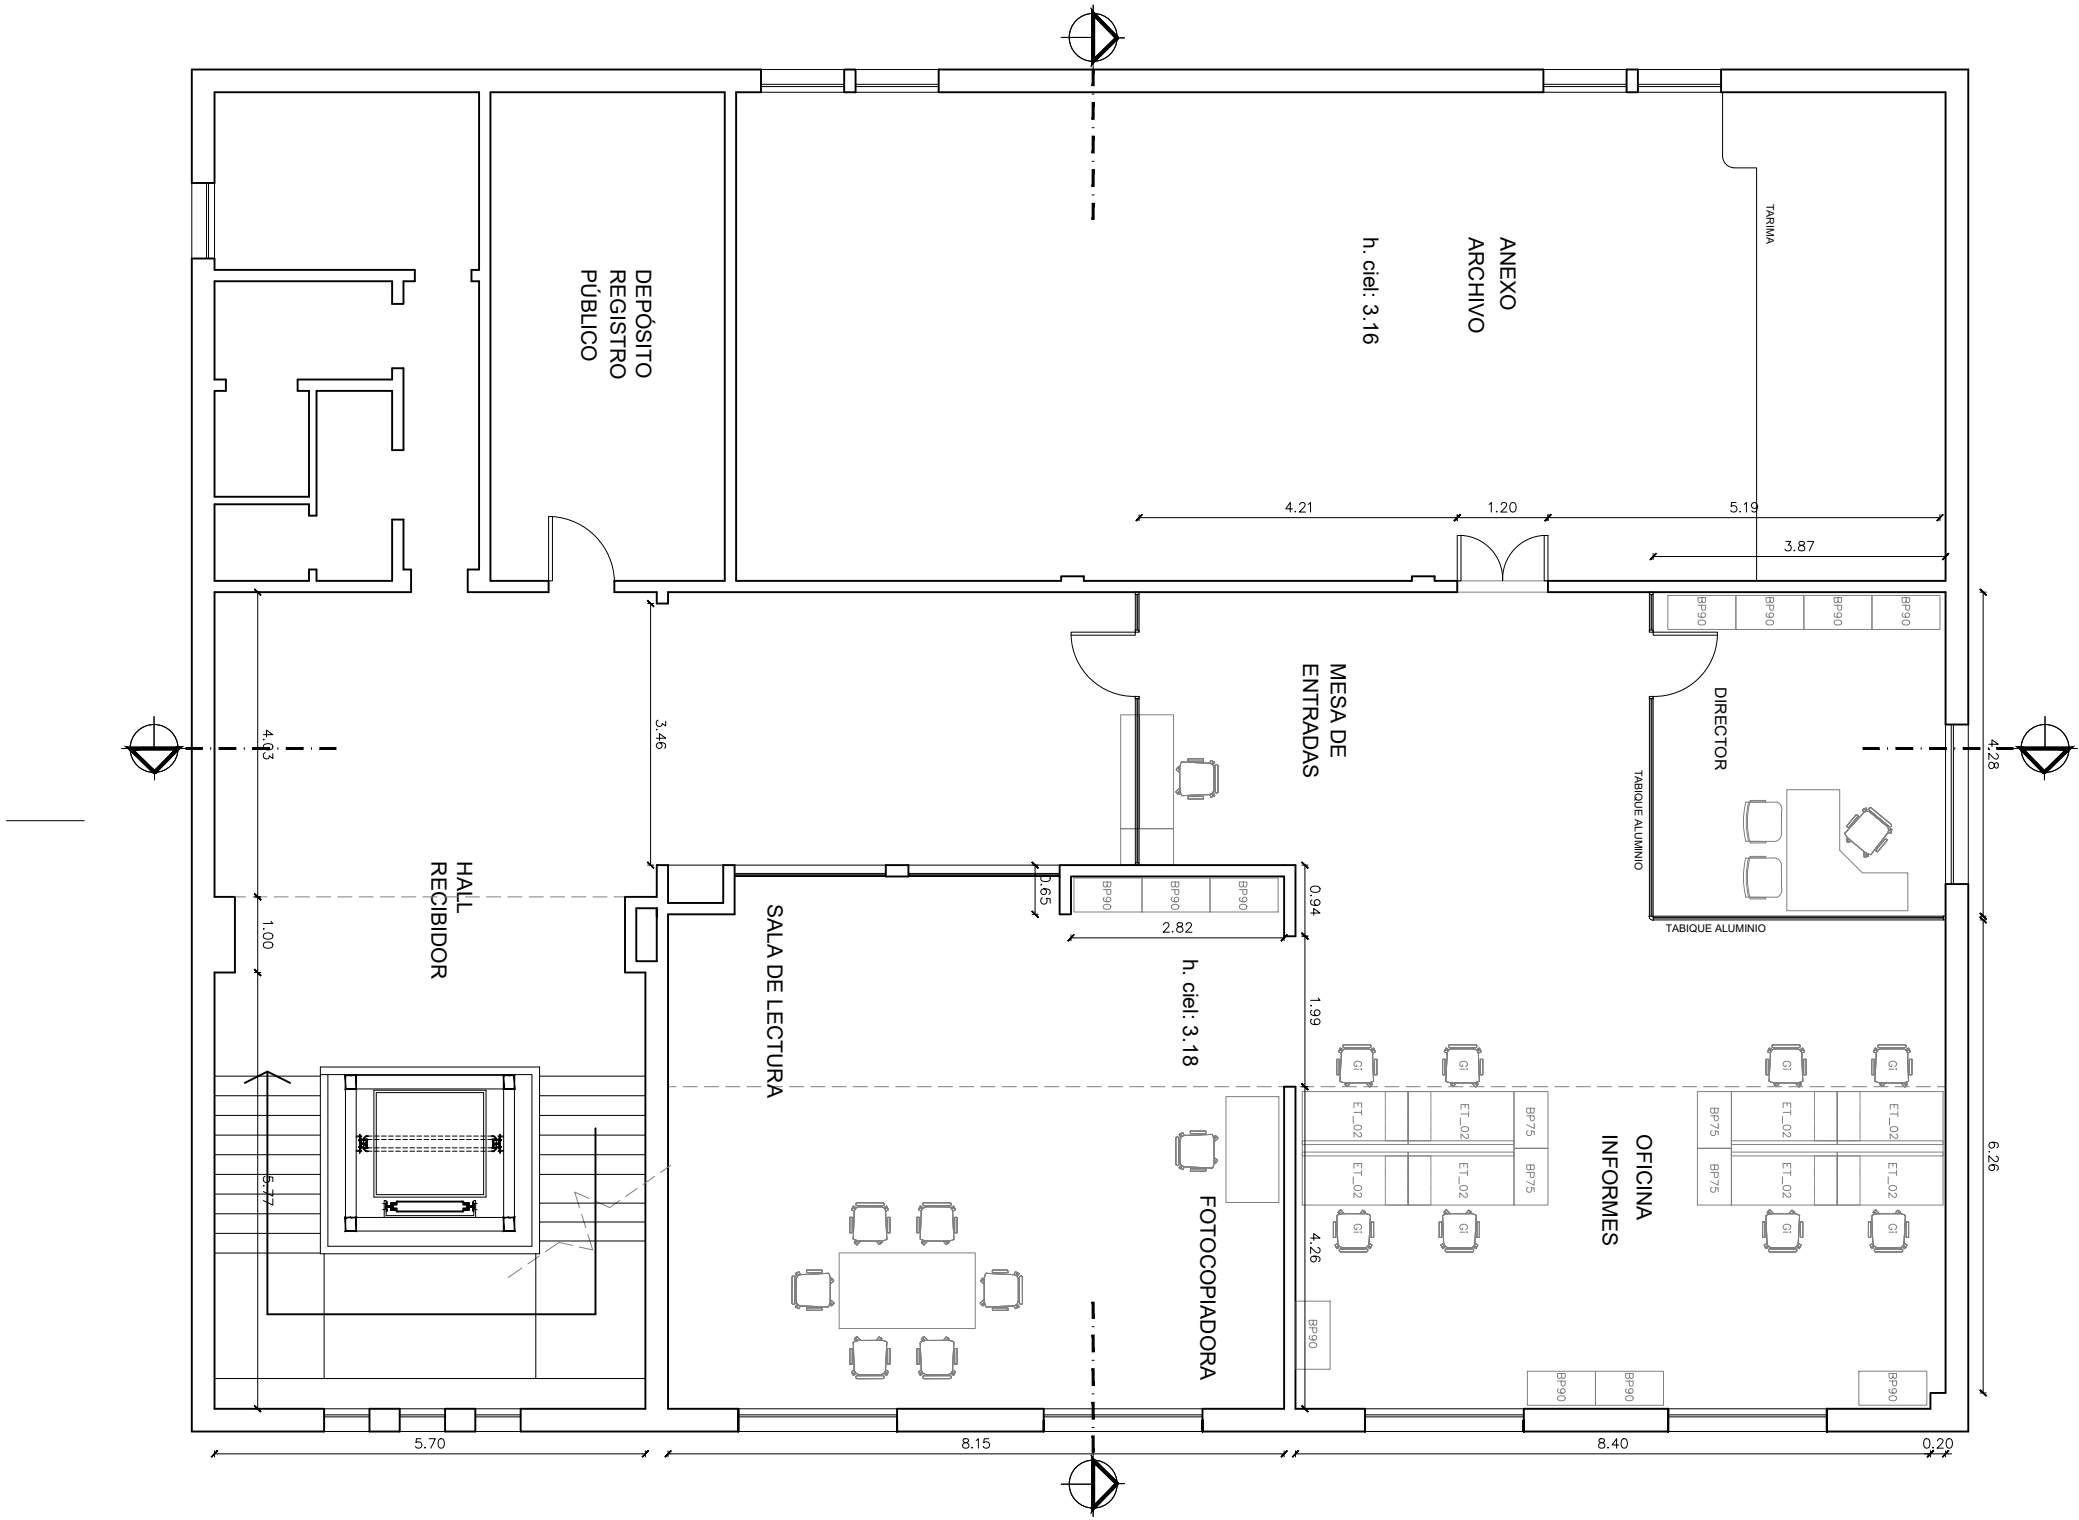

NOTA: Todas las medidas se verificarán en obra.

	PLANO:	ARCHIVO SEGUNDO PISO URQUIZA	ESC. 1:100
		PODER JUDICIAL DE LA PROVINCIA DE SANTA FE	Nº: 002
Oficina de Arquitectura del Poder Judicial / Santa Fe			
OBRA: TRASLADO NUEVO ARCHIVO GENERAL			