


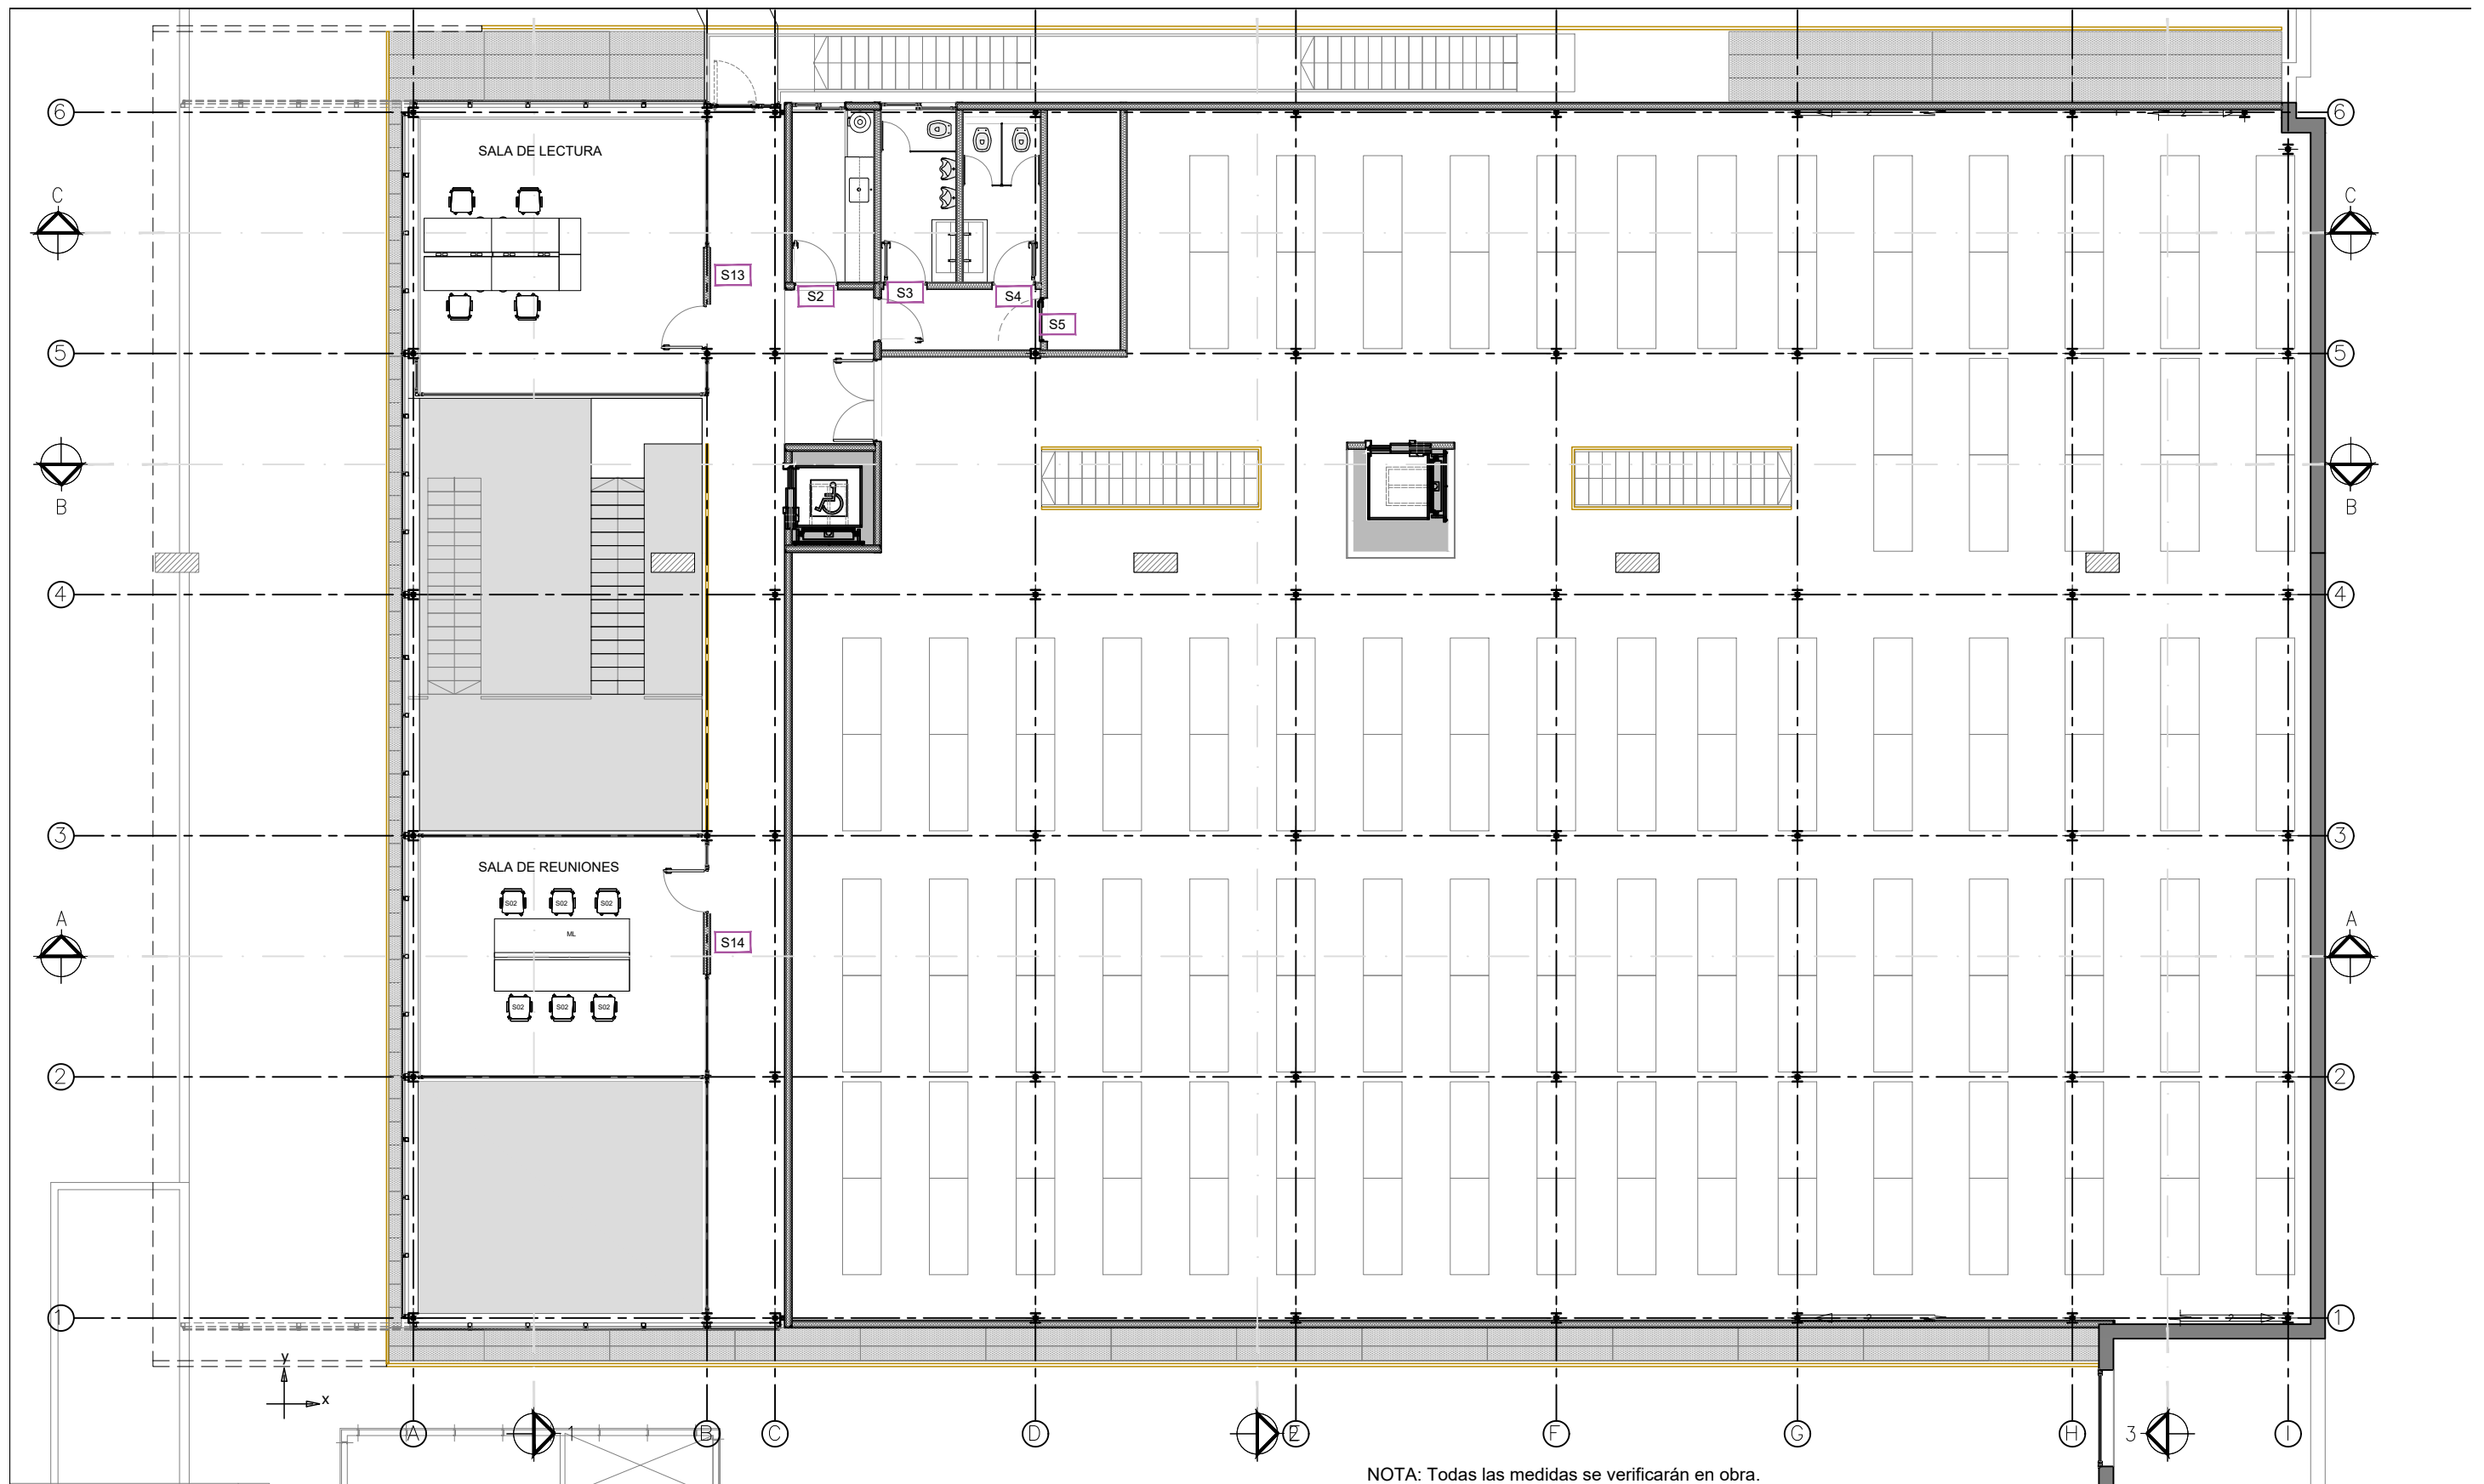

NOTA: Todas las medidas se verificarán en obra.



PLANO:

SEÑALÉTICA

ESC.

Nº: S03

PODER JUDICIAL DE LA PROVINCIA DE SANTA FE

Oficina de Arquitectura del Poder Judicial / Santa Fe

OBRA: NUEVO ARCHIVO EN EDIFICIO CALLE URQUIZA 2463