


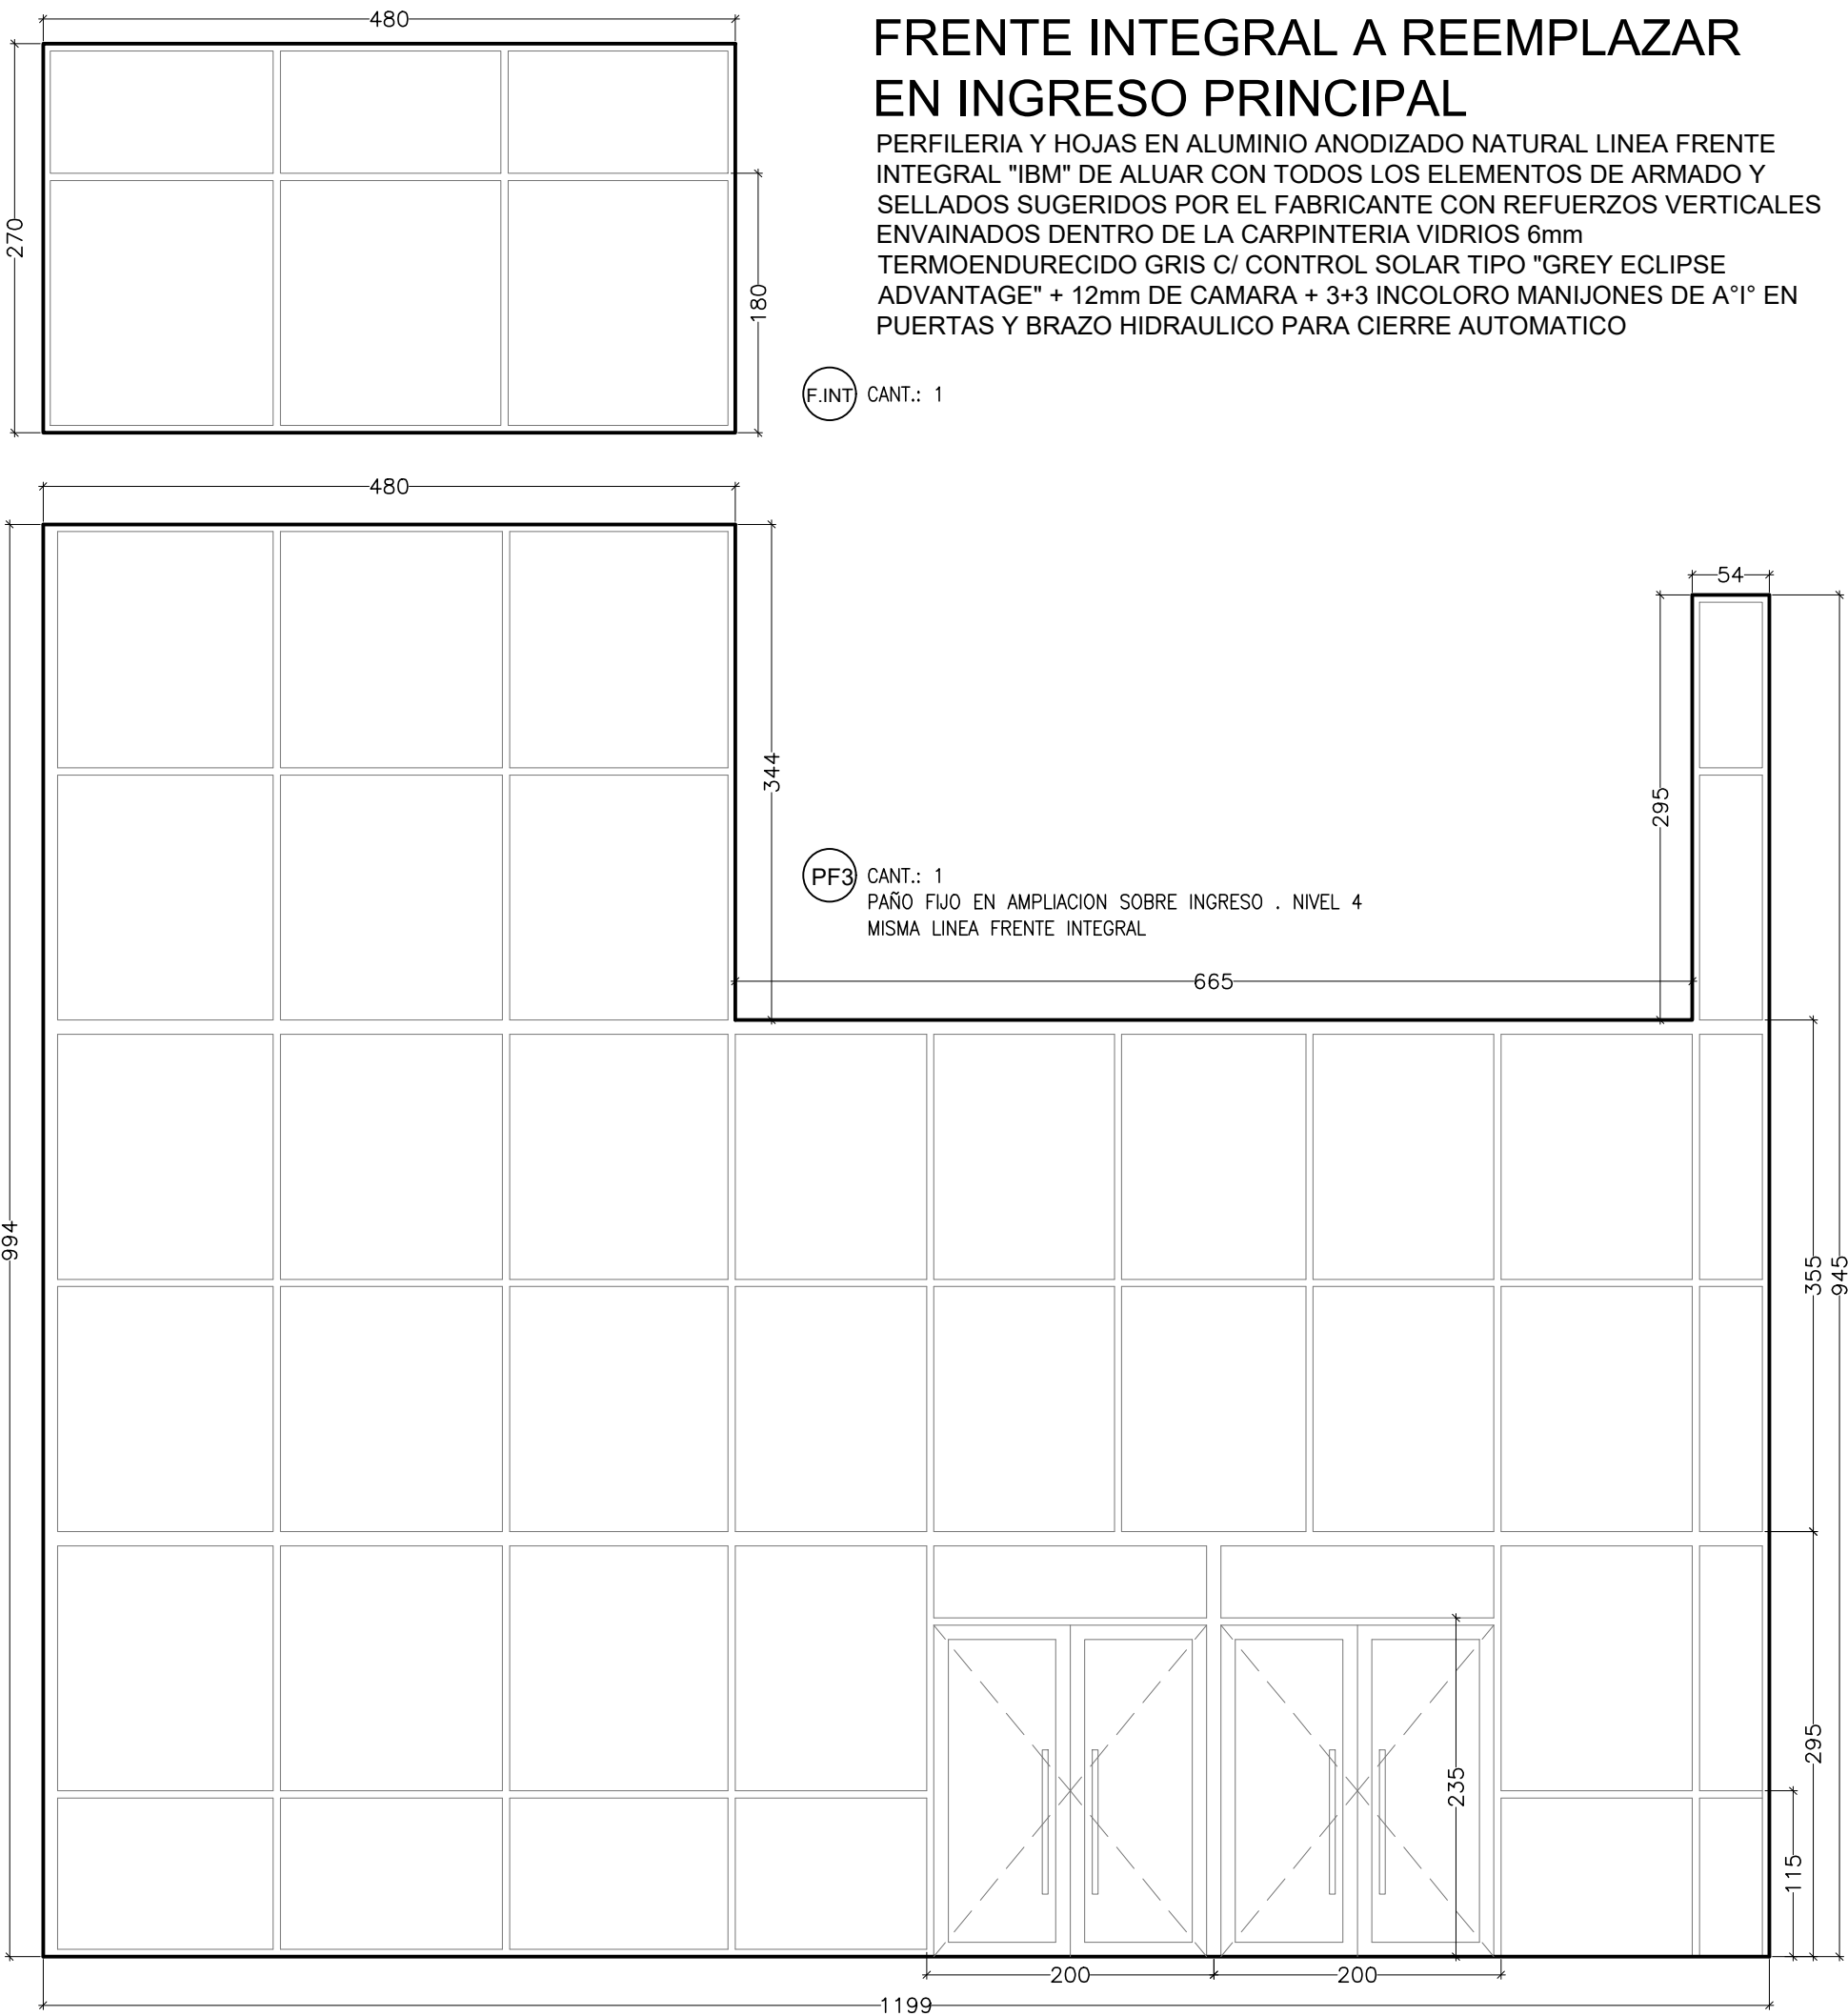


FRENTE INTEGRAL A REEMPLAZAR EN INGRESO PRINCIPAL
PERFILERIA Y HOJAS EN ALUMINIO ANODIZADO NATURAL LINEA FRENTE INTEGRAL "IBM" DE ALUAR CON TODOS LOS ELEMENTOS DE ARMADO Y SELLADOS SUGERIDOS POR EL FABRICANTE CON REFUERZOS VERTICALES ENVAINADOS DENTRO DE LA CARPINTERIA VIDRIOS 6mm TERMOENDURECIDO GRIS C/ CONTROL SOLAR TIPO "GREY ECLIPSE ADVANTAGE" + 12mm DE CAMARA + 3+3 INCOLORO MANIJONES DE A1" EN PUERTAS Y BRAZO HIDRAULICO PARA CIERRE AUTOMATICO

F.INT CANT.: 1

PF3 CANT.: 1
PAÑO FIJO EN AMPLIACION SOBRE INGRESO . NIVEL 4 MISMA LINEA FRENTE INTEGRAL


CIERRES LATERALES ESCALERA Y PASARELA

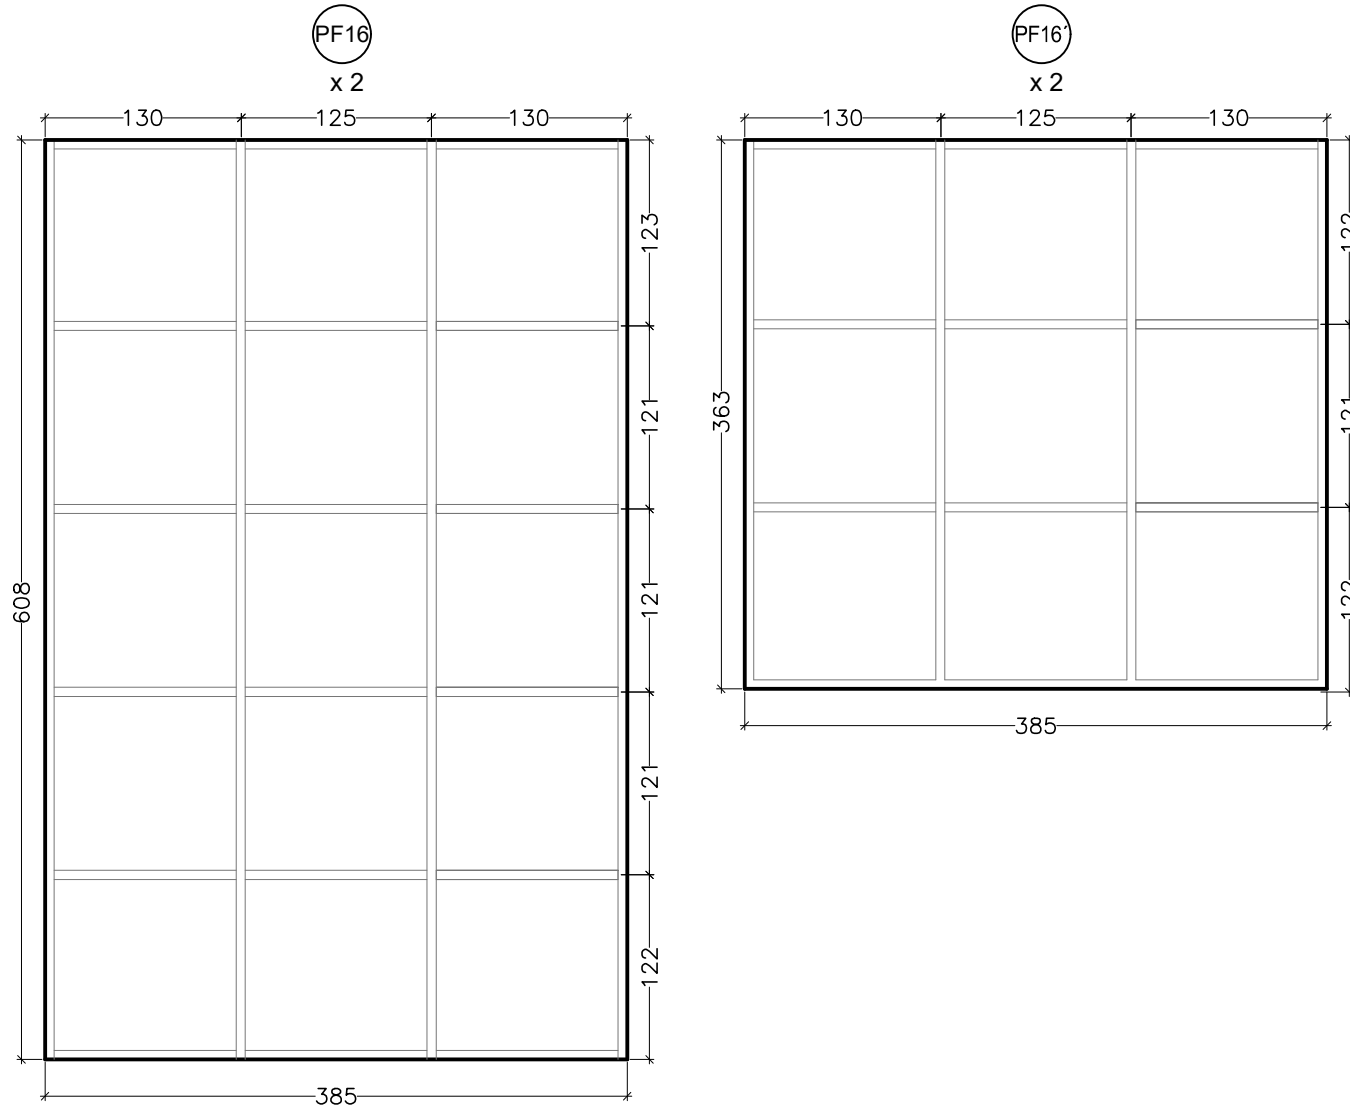


PERFILERIA Y HOJAS EN ALUMINIO ANODIZADO NATURAL LINEA FRENTE INTEGRAL "IBM" DE ALUAR CON TODOS LOS ELEMENTOS DE ARMADO Y SELLADOS SUGERIDOS POR EL FABRICANTE CON REFUERZOS VERTICALES ENVAINADOS DENTRO DE LA CARPINTERIA VIDRIOS 6mm TERMOENDURECIDO GRIS C/ CONTROL SOLAR TIPO "GREY ECLIPSE ADVANTAGE" + 12mm DE CAMARA + 3+3 INCOLORO

OBSERVACIONES:
TODAS LAS MEDIDAS DEBERAN SER REPLANTEADAS EN OBRA

ABERTURAS INTERIORES

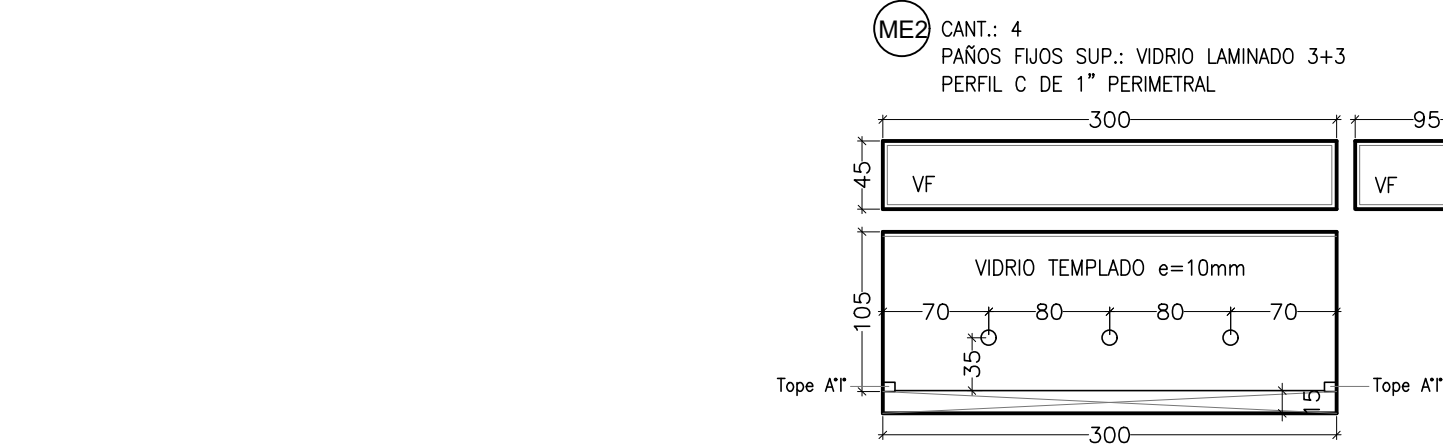


PVT1 CANT.: 1

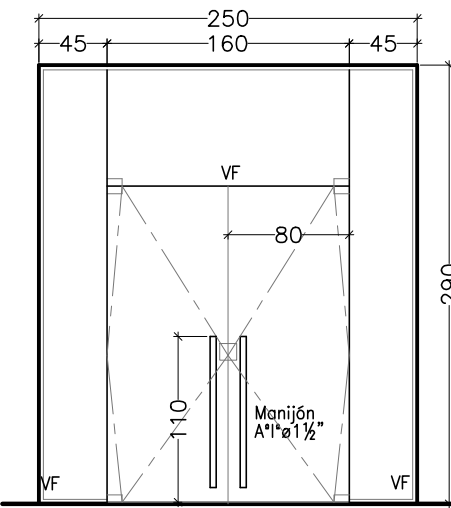


CERRAMIENTO EN CRISTAL TEMPLADO e.10mm.
FIJADO A MUROS EXISTENTES CON PLEGADO "U" DE A1". PUERTAS TOMADAS A CAJA DE PISO TIPO SUPERFREN Y HERRAJES DEL SISTEMA EN A1". MANIJON EN AMBAS PUERTAS Y LADOS CONSTRUIDO EN CAÑO DE A1" ø1½".
CERRADURA DE SEGURIDAD.


PF19 CANT.: 1
PAÑO FIJO PERILERIA DE ALUMINIO ANODIZADO NATURAL LINEA MODENA 45° VIDRIO DE SEGURIDAD 6+6 ESPEJADO UNIDIRECCIONAL

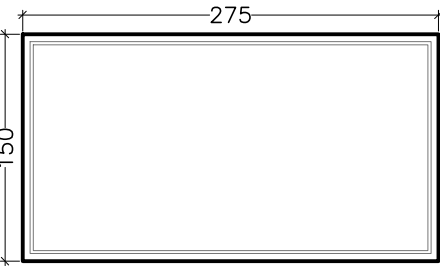

ME3 CANT.: 2
PAÑOS FIJOS SUP.: VIDRIO LAMINADO 3+3 CAMARA DE 1" PERIMETRAL DIVISORIO EN SANITARIOS

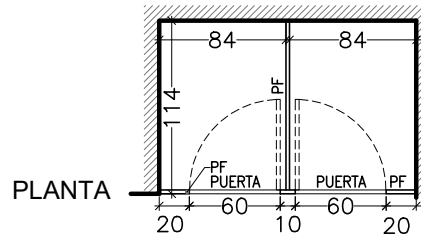

PLANTA

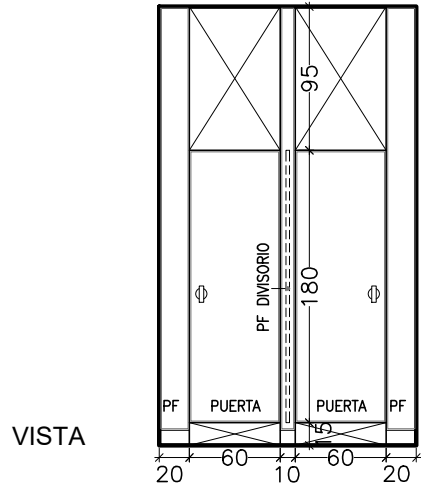


VISTA

PAÑO FIJO: PLACA MDF RH25mm. ENCHAPADO EN LAMINADO PLASTICO EN AMBAS CARAS CON CANTOS TERMINADOS CON PERFIL "U" DE ALUMINIO.
PATAS DE ALUMINIO ANODIZADO NATURAL Y FIJACION AL CIELORAZO CON HERRAJES DE SUEJECION OCULTOS. TORNILLERIA EN BRONCE PLATIL.

PUERTA: PLACA MDF RH25mm. ENCHAPADO EN LAMINADO PLASTICO EN AMBAS CARAS CON CANTOS TERMINADOS CON PERFIL "U" DE ALUMINIO.
CERRADURA PARA BANO DE TIPO ABIERTO/CERRADO. BISAGRAS DE ALUMINIO ANODIZADO NATURAL.


PUERTAS INTERIORES

P1 CANTIDAD TOTAL: 23
ESPESOR MARCO: 12cm

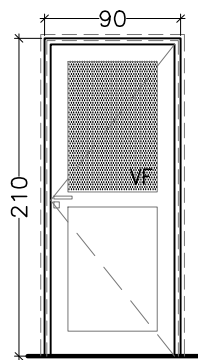


MARCO EN MADERA MACIZA DE CEDRO.
HOJA TABLERO CON PAÑO CIEGO Y PAÑO VIERADO, LAMINADO 3+3 LECHOSO. CONTRAVIDRIOS EN MADERA AMBAS CARAS. CONTRAMARCO EN MADERA 1½"x3/4". CERRADURA DE SEGURIDAD TIPO ACOTRA 101. POMELAS Y MANIJA TIPO SANATORIO PESADO Bce.PLATIL VIDRIO LAMINADO 3+3 LECHOSO. CERRADURA DE SEGURIDAD TIPO ACOTRA 101. POMELAS Y MANIJA TIPO SANATORIO PESADO Bce.PLATIL. * COPIAR TIPOLOGIA DE PUERTAS EXISTENTES INGRESO JUZGADOS.

P2 CANTIDAD TOTAL: 8
ESPESOR MARCO: 12cm

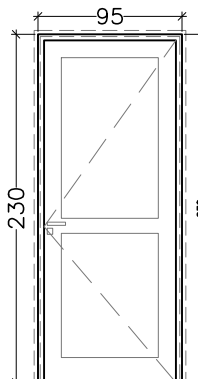


MARCO EN MADERA MACIZA DE CEDRO.
HOJA TABLERO CON 2 PAÑOS CIEGOS. CONTRAMARCO EN MADERA 1½"x3/4". CERRADURA DE SEGURIDAD TIPO ACOTRA 101. POMELAS Y MANIJA TIPO SANATORIO PESADO Bce.PLATIL. * COPIAR TIPOLOGIA DE PUERTAS EXISTENTES INGRESO JUZGADOS.

P3 CANTIDAD TOTAL: 1
ESPESOR MARCO: 12cm

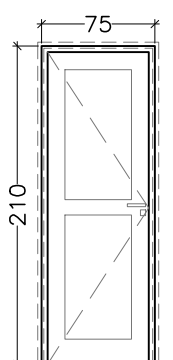


MARCO EN MADERA MACIZA DE CEDRO.
HOJA TABLERO CON 2 PAÑOS CIEGOS. CONTRAMARCO EN MADERA 1½"x3/4". CERRADURA DE SEGURIDAD TIPO ACOTRA 101. POMELAS Y MANIJA TIPO SANATORIO PESADO Bce.PLATIL.

P4 CANTIDAD TOTAL: 11
ESPESOR MARCO: 12cm

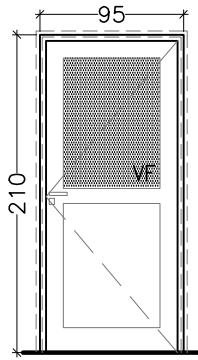


MARCO EN MADERA MACIZA DE CEDRO.
HOJA TABLERO CON PAÑO CIEGO Y PAÑO VIERADO, LAMINADO 3+3 LECHOSO. CONTRAVIDRIOS EN MADERA AMBAS CARAS. CONTRAMARCO EN MADERA 1½"x3/4". CERRADURA DE SEGURIDAD TIPO ACOTRA 101. POMELAS Y MANIJA TIPO SANATORIO PESADO Bce.PLATIL. * COPIAR TIPOLOGIA DE PUERTAS EXISTENTES INGRESO JUZGADOS.

P5 CANTIDAD TOTAL: 1
ESPESOR MARCO: 12cm

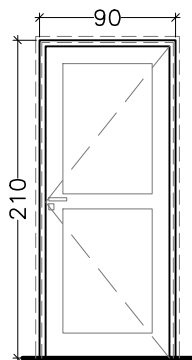


MARCO EN MADERA MACIZA DE CEDRO.
HOJA TABLERO CON 2 PAÑOS CIEGOS. CONTRAMARCO EN MADERA 1½"x3/4". CERRADURA DE SEGURIDAD TIPO ACOTRA 101. POMELAS Y MANIJA TIPO SANATORIO PESADO Bce.PLATIL. * COPIAR TIPOLOGIA DE PUERTAS EXISTENTES INGRESO JUZGADOS.

P6 CANTIDAD TOTAL: 2
ESPESOR MARCO: 12cm

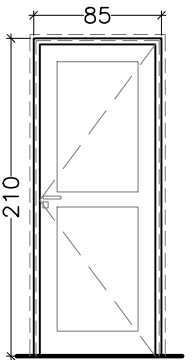


MARCO EN MADERA MACIZA DE CEDRO.
HOJA TABLERO CON 2 PAÑOS CIEGOS. CONTRAMARCO EN MADERA 1½"x3/4". CERRADURA DE SEGURIDAD TIPO ACOTRA 101. POMELAS Y MANIJA TIPO SANATORIO PESADO Bce.PLATIL. * COPIAR TIPOLOGIA DE PUERTAS EXISTENTES INGRESO JUZGADOS.

P7 CANTIDAD TOTAL: 1
ESPESOR MARCO: 12cm

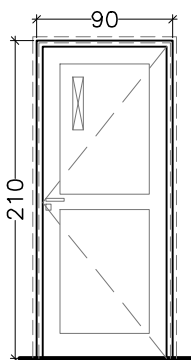

MARCO EN MADERA MACIZA DE CEDRO.
HOJA TABLERO CON 2 PAÑOS CIEGOS. CONTRAMARCO EN MADERA 1½"x3/4". CERRADURA DE SEGURIDAD TIPO ACOTRA 101. POMELAS Y MANIJA TIPO SANATORIO PESADO Bce.PLATIL. * COPIAR TIPOLOGIA DE PUERTAS EXISTENTES INGRESO JUZGADOS.


P8 CANTIDAD TOTAL: 1

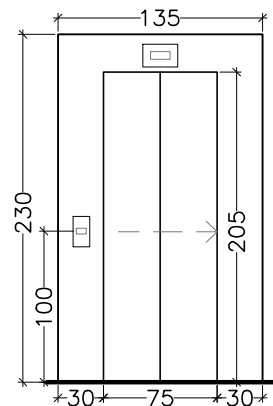

PUERTA ASCENSOR. CORREDIZA AUTOMATICA. MARCO Y PUERTA EN AT. PULSADOR DE LLAMADO E INDICADOR DIGITAL.


NOTA: SE DEBERA TOMAR COMO REFERENCIA PARA SU FABRICACION LAS PUERTAS EXISTENTES DEL ASCENSOR MAS PROXIMO AL INGRESO.

P9 CANTIDAD TOTAL: 1

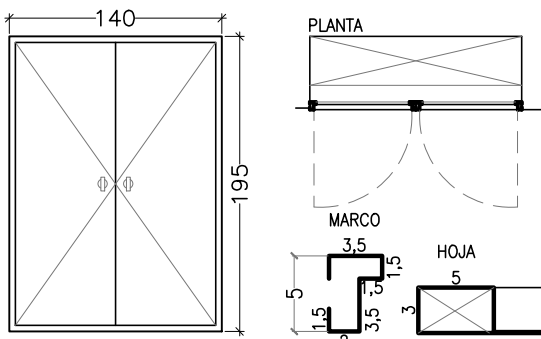

MARCO METALICO CHAPA BWG N°18 CAJA PARA INGRESO CERRADURA 3 POMELAS DE HIERRO h=100 HOJA EN CHAPA BWG N°18 MANIJA DE APERTURA Y CERRADURA

P10 CANTIDAD TOTAL: 2

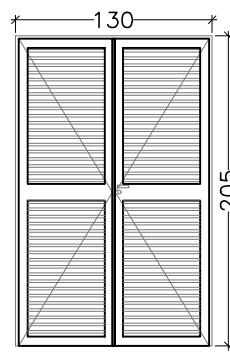

PUERTA TIPO POSTIGON 2 HOJAS DE ABRIR HOJA AFUERA INTEGRALMENTE EN ALUMINIO ANODIZADO NEGRO MODENA 2 MARCO Y BASTIDORES, BISAGRAS 3 POR CADA HOJA, CON CERRADURA DE SEGURIDAD DOBLE PALETA MANIJA DE APERTURA

PLANO PARA COTIZAR PARA EJECUTAR VERIFICAR MEDIDAS EN OBRA

OBRA:		REFORMA Y AMPLIACIÓN TRIBUNALES DE SAN LORENZO		LICITACIÓN PUBLICA N°:41/22	
				N° CUIJ: 21-20589746-9	
COMITENTE:		PLANO:		MODIFICACIONES:	
 Poder Judicial de la Provincia de Santa Fe	PLANILLA DE ABERTURAS		Nro Fecha Observaciones		
			A AGO/22 Emisión original		
			DESCRIPCIÓN:		
			ABERTURAS GRAL.		
			ESCALA: 1:50		
		MEDIDAS en: CM		PLANO NRO:	
		DIBUJO: E.R.		AB_01	
		REVISÓ: L.C.			