
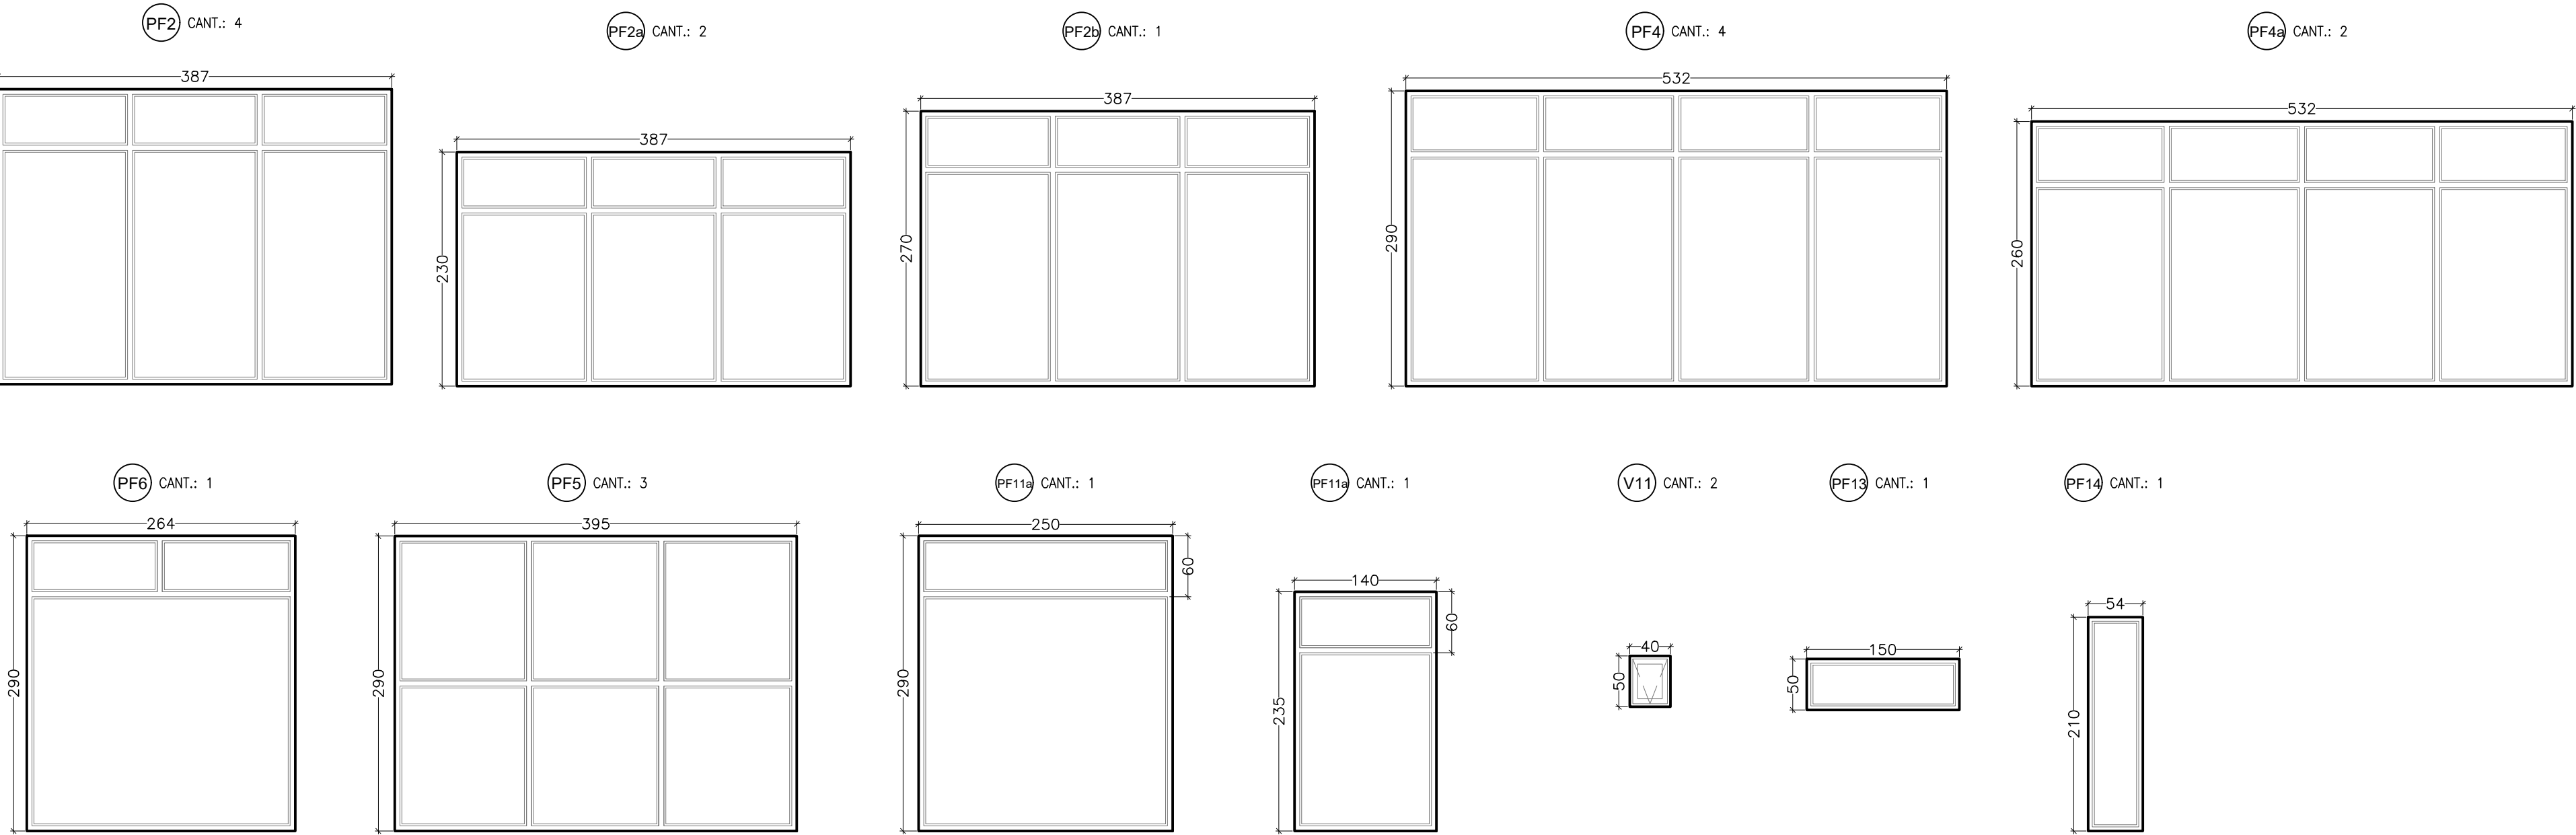



ABERTURAS EXTERIORES

PERFILERIA Y HOJAS EN ALUMINIO ANODIZADO NATURAL
LINEA A30 DE ALUAR CON TODOS LOS ELEMENTOS DE ARMADO Y SELLADOS SUGERIDOS POR EL FABRICANTE
COMPUESTO POR PAÑOS FIJOS Y PAÑOS DE AVENTANAMIENTO OSCIOBATIENTE Y PROYECTANTE SEGUN SE INDICA
VIDRIOS 6mm TERMOENDURECIDO GRIS C/ CONTROL SOLAR TIPO "GREY ECLIPSE ADVANTAGE" + 12mm DE CAMARA + 3+3 INCOLORO

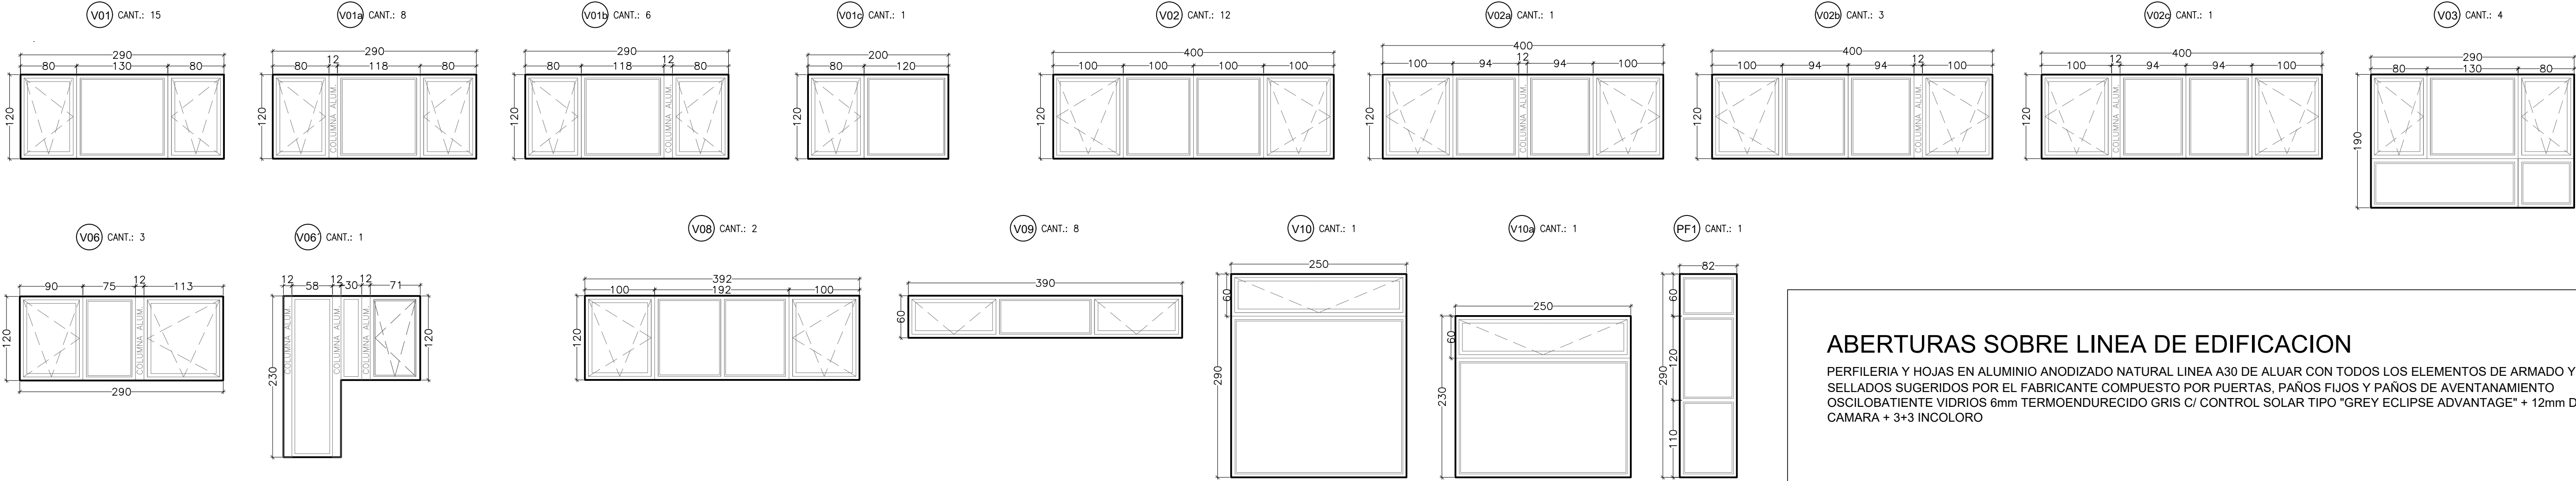

PUERTAS EXTERIORES

PERFILERIA Y HOJAS EN ALUMINIO ANODIZADO NATURAL
LINEA A30 DE ALUAR CON TODOS LOS HERRAJES,
ELEMENTOS DE ARMADO Y SELLADOS SUGERIDOS POR EL FABRICANTE
COMPUESTO POR PUERTAS, PAÑOS FIJOS Y PAÑOS DE AVENTANAMIENTO OSCIOBATIENTE
VIDRIOS 6mm TERMOENDURECIDO GRIS C/ CONTROL SOLAR
TIPO "GREY ECLIPSE ADVANTAGE" + 12mm DE CAM. + 3+3 INCOLORO
CON CERRADURA DE SEGURIDAD, PICAPORTE Y BOCALLAVE

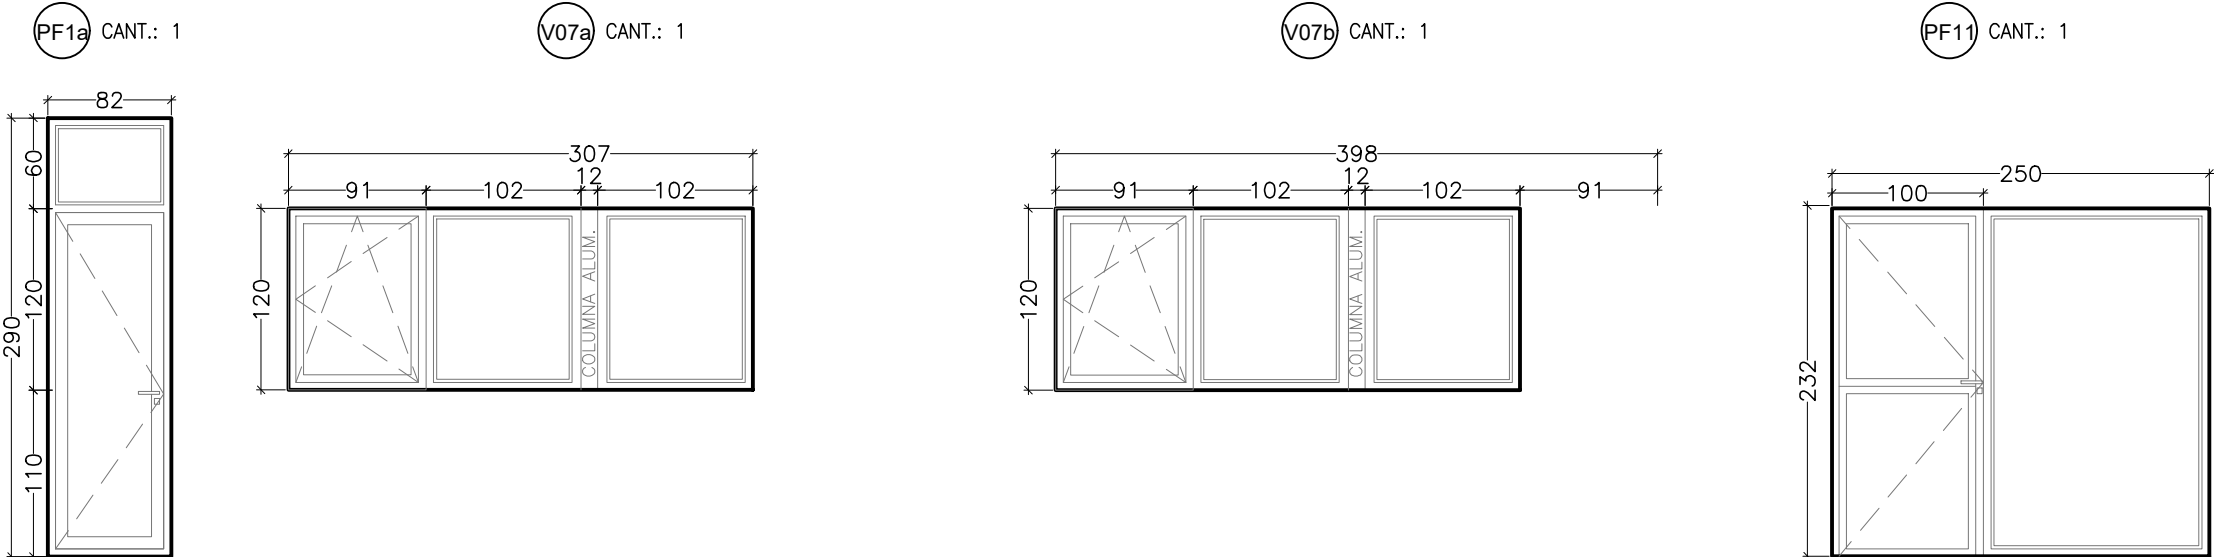


OBSERVACIONES:

TODAS LAS MEDIDAS DEBERAN SER REPLANTEADAS EN OBRA

JUNTO CON LAS ABERTURAS SE DEBERAN PROVEER SUS PREMARCOS.
EN EL CASO DE LAS ABERTURAS A REEMPLAZAR, LOS PREMARCOS SERAN DE ALUMINIO 30X10 DE SECCION.
EN LOS CASOS DONDE LAS ABERTURAS SEAN NUEVAS, LOS PREMARCOS SERAN DE ALUMINIO 30X60 DE SECCION. EVALUAR TIPO DE PREMARCO A ADOPTAR EN CADA CASO.

ABERTURAS SOBRE LINEA DE EDIFICACION

PERFILERIA Y HOJAS EN ALUMINIO ANODIZADO NATURAL LINEA A30 DE ALUAR CON TODOS LOS ELEMENTOS DE ARMADO Y SELLADOS SUGERIDOS POR EL FABRICANTE COMPUESTO POR PUERTAS, PAÑOS FIJOS Y PAÑOS DE AVENTANAMIENTO OSCIOBATIENTE VIDRIOS 6mm TERMOENDURECIDO GRIS C/ CONTROL SOLAR TIPO "GREY ECLIPSE ADVANTAGE" + 12mm DE CAMARA + 3+3 INCOLORO

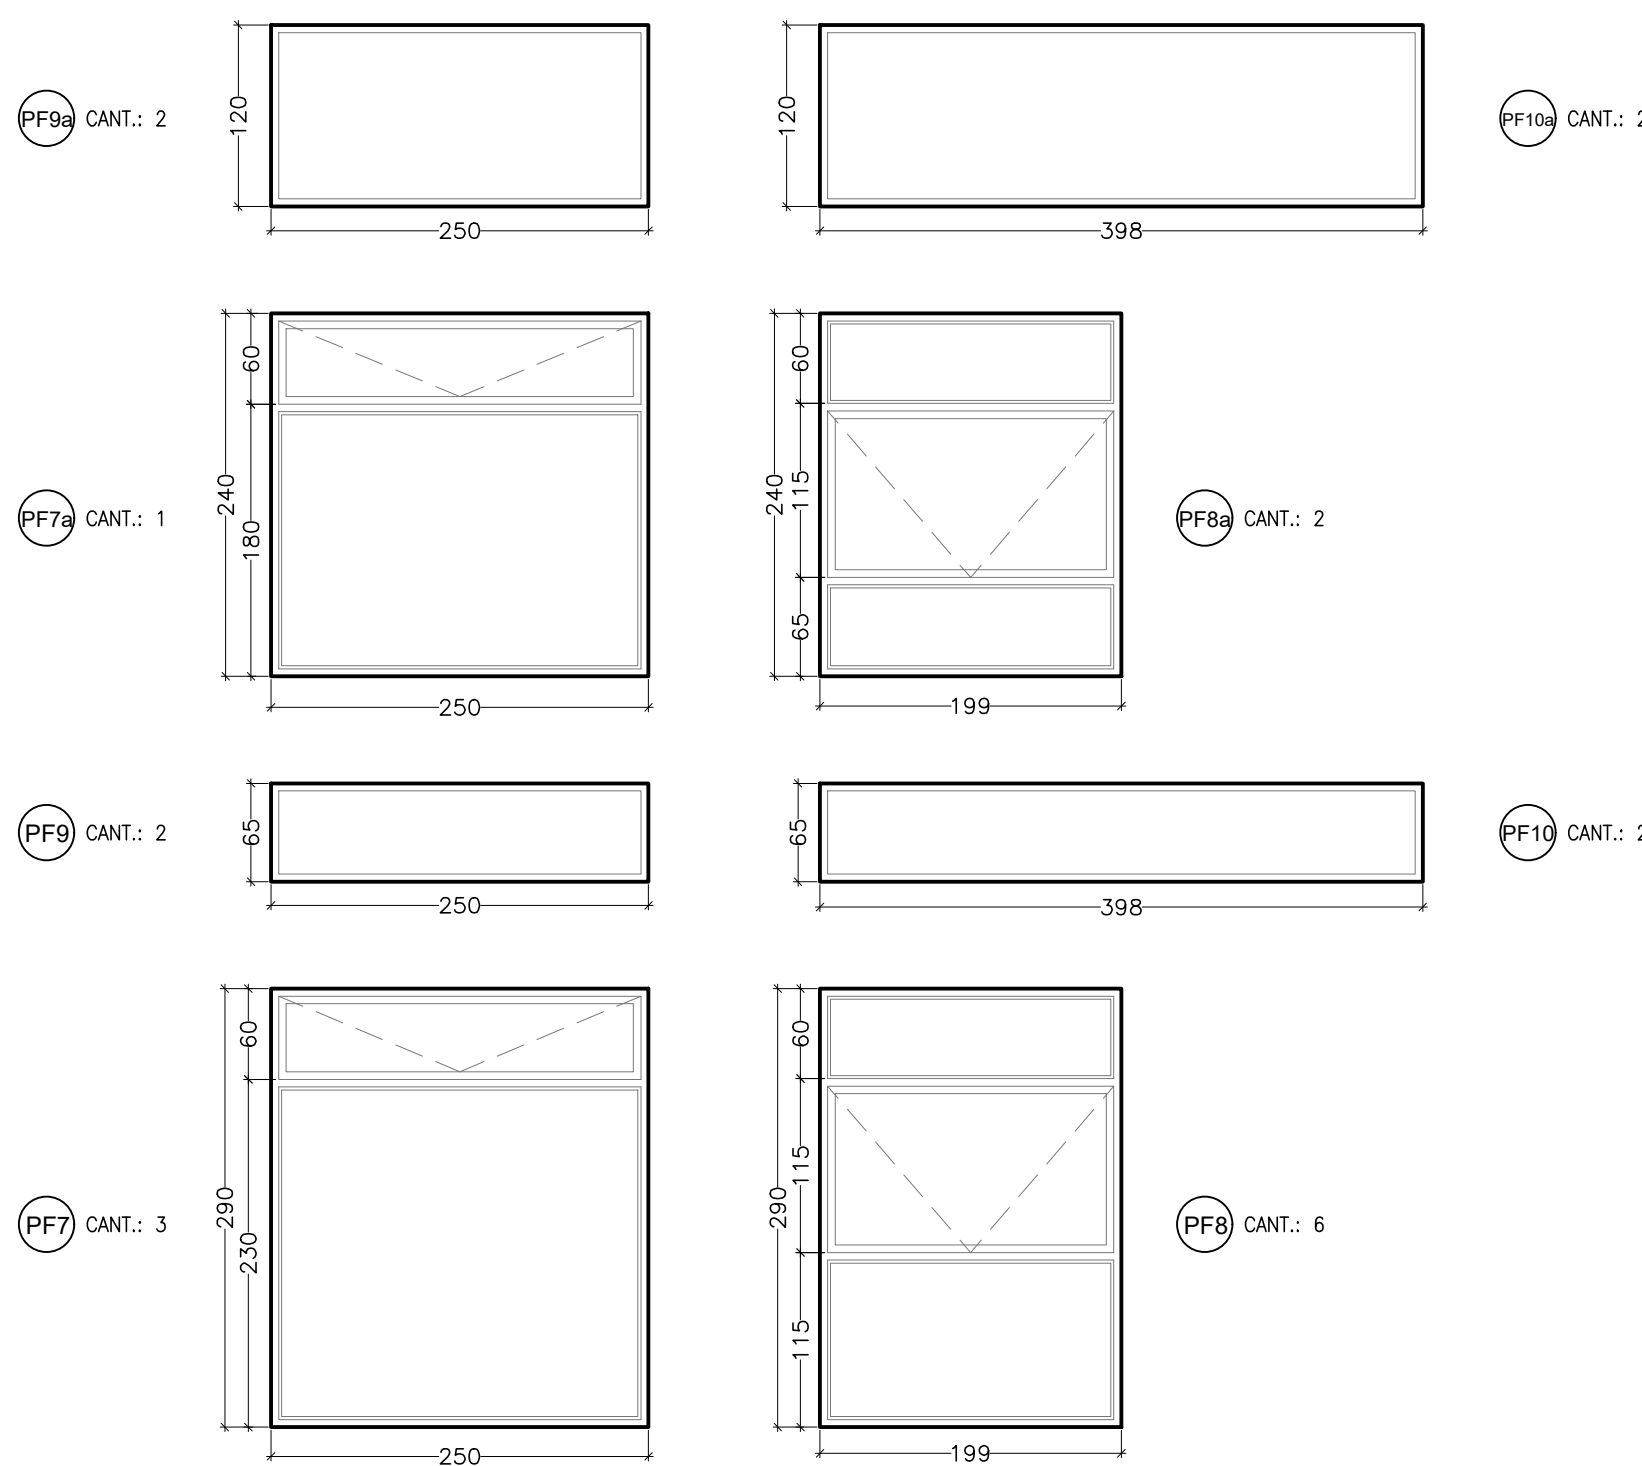

PLANO PARA COTIZAR
PARA EJECUTAR VERIFICAR
MEDIDAS EN OBRA

OBRA:		REFORMA Y AMPLIACIÓN TRIBUNALES DE SAN LORENZO		LICITACIÓN PUBLICA N°:41/22 N° CUIJ: 21-20589746-9	
COMITENTE:		PLANO:		MODIFICACIONES:	
 Poder Judicial de la Provincia de Santa Fe		PLANILLA DE ABERTURAS		Nro Fecha Observaciones	
				A AGO/22Emisión original	
				DESCRIPCIÓN:	
				CARPINTERIA ALUMINIO	
		ESCALA: 1:25		PLANO NRO:	
		MEDIDAS en: CM		AB_02	
		DIBUJÓ: E.R.			
		REVISÓ: L.C.			