
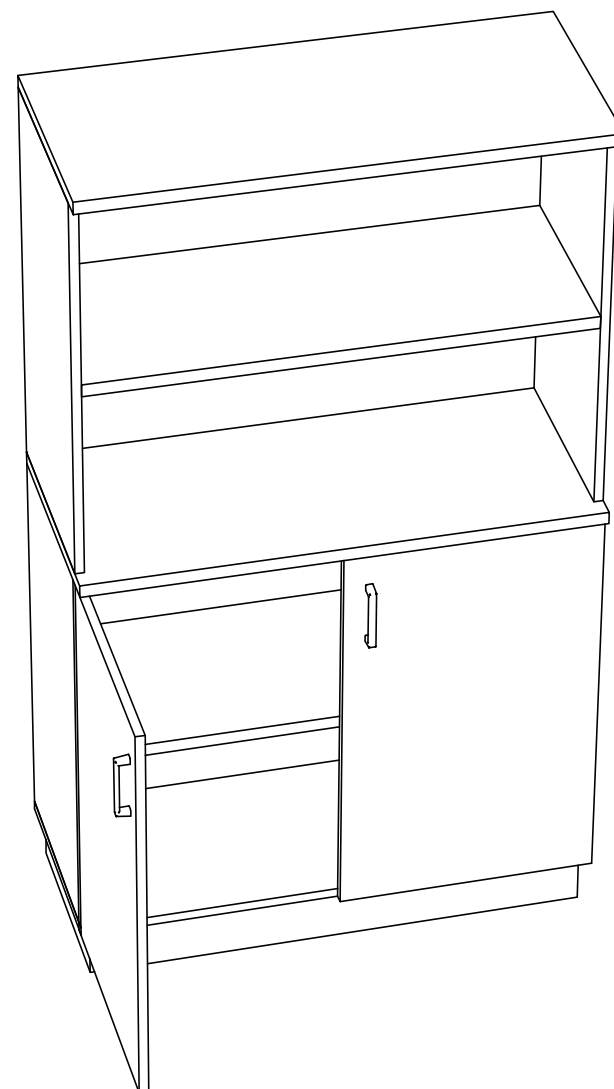


AT1
PLANTA

ARMARIO TIPO 1

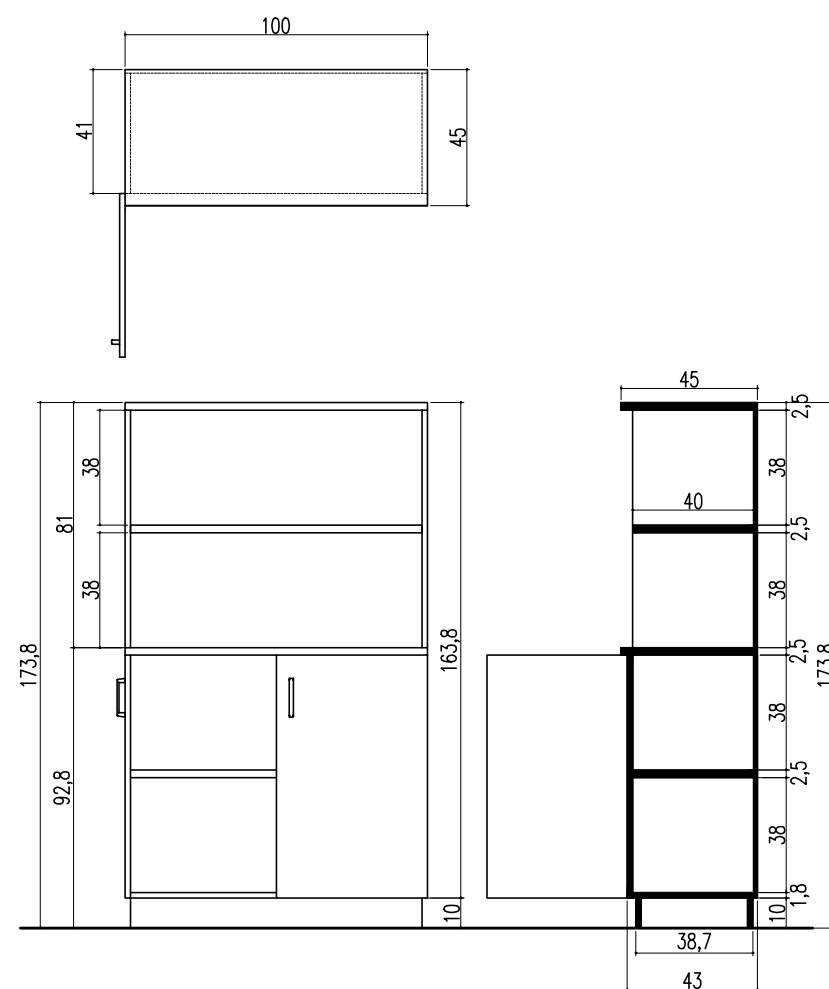

ARMARIO TIPO 1 AT1

Mueble para guardado constituido por un armario bajo con puertas batientes y una alzada tipo biblioteca con estantes. Totalmente armado en melaminas de dos tonos.

ARMARIO BAJO

Mueble bajo, de dos puertas batientes y un estante fijo, con cenefa saliente 5 cm en el frente, sobre zócalo perimetral; totalmente ejecutados en Melamina. Cerraduras de 1° calidad, tipo Merle. Todo el mueble se ensamblará con anclajes de media vuelta.-

Materialidad:

- Tapa superior, estante y tapa sobre zócalo, en placa del tipo Melamina CENIZA del catálogo Faplac, de 25 mm. de espesor. Cantoneros planos de ABS en 2 mm de espesor, al tono.
- Puertas de abrir en placas Melamina Faplac, color CENIZA, de 18 mm de espesor y cantoneros rectos al tono en ABS de 2 mm. Bisagras tipo italiana reforzada, de 1° calidad y doble regulación, con cubetas metálicas. Herrajes metálicos (tiradores), ídem cajones escritorios. Cerraduras embutidas a tambor del tipo Merle bronce platil, primera calidad. Pasadores metálicos del mismo color. Zócalos recedidos.
- Laterales (18mm), fondo (12 mm) y zócalos (18mm) en placas Melamina, color ROJO (TONOS JOVENES) del Catálogo Faplac.

Medidas Grales: Largo 1,00 m / Alto 0,90 m / Profundidad 0,45 m

ALZADA

Mobiliario compuesto de un módulo alto sin base, de fijar interiormente al tablero del Módulo Bajo. Con un estante regulable al medio de tres posiciones.

Materialidad:

- Tapa superior: (45cm x 100cm) construida en Melamina de 25 mm color "Ceniza" tipo Faplac, con cantonero frontal plano en ABS de 2mm de espesor al tono, sobresaliendo 5cm del mueble a modo de cenefa, con sus laterales y frente posterior revestidos con cantoneros al tono de 2mm de espesor.
- Estante: uno al medio de altura regulable, realizados en Melamina color Ceniza de 25mm de espesor del catálogo Faplac, cantonero al tono de 2mm de espesor en ambas caras (frente y posterior).
- Laterales realizados en Melamina color Rojos Jóvenes del catálogo Faplac de 18mm de espesor, con cantoneros de 2mm al tono.-
- Fondo en Melamina color Rojos Jóvenes del catálogo Faplac, de 18 mm de espesor.

Medidas Generales: largo 1,00 m / alto 0,90 m / profundidad 0,412 m

Ver detalles y dimensiones en el plano nro.....

Cantidad: 32u

PLANO PARA COTIZAR
PARA EJECUTAR VERIFICAR
MEDIDAS EN OBRA

OBRA: "Provisión Mobiliario Tribunales Provinciales de Casilda"		LICITACIÓN PUBLICA N°: 23/2025 N° CUIJ: 21-20606829-6	
COMITENTE:  Poder Judicial de la Provincia de Santa Fe	PLANO: MUEBLES	MODIFICACIONES:	
	DESCRIPCIÓN: AT1	Nro Fecha Observaciones	
		0 MAY/25 Emisión original	
	ESCALA: 1:25	PLANO NRO:	
	MEDIDAS en: m	MU_06	
	DIBUJÓ: 		
	REVISÓ: E.B.		