
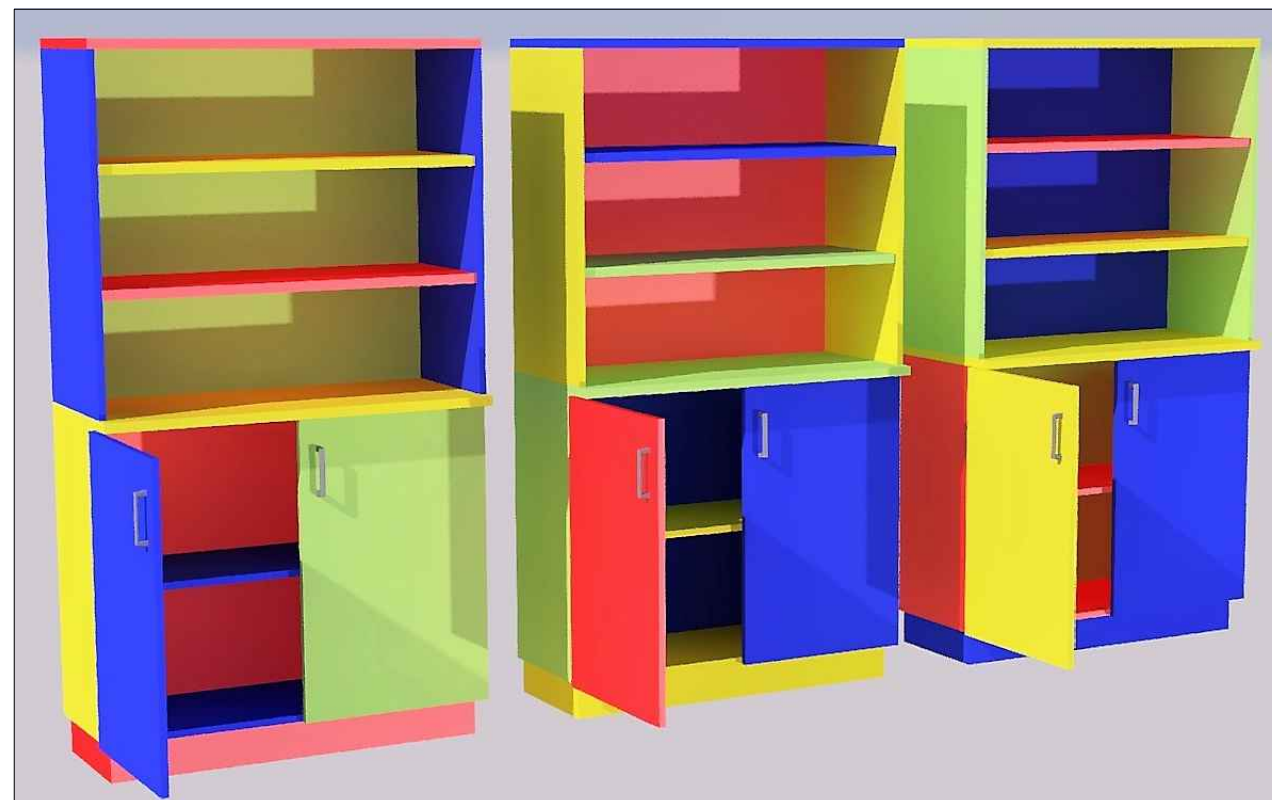


ARMARIO TIPO 1

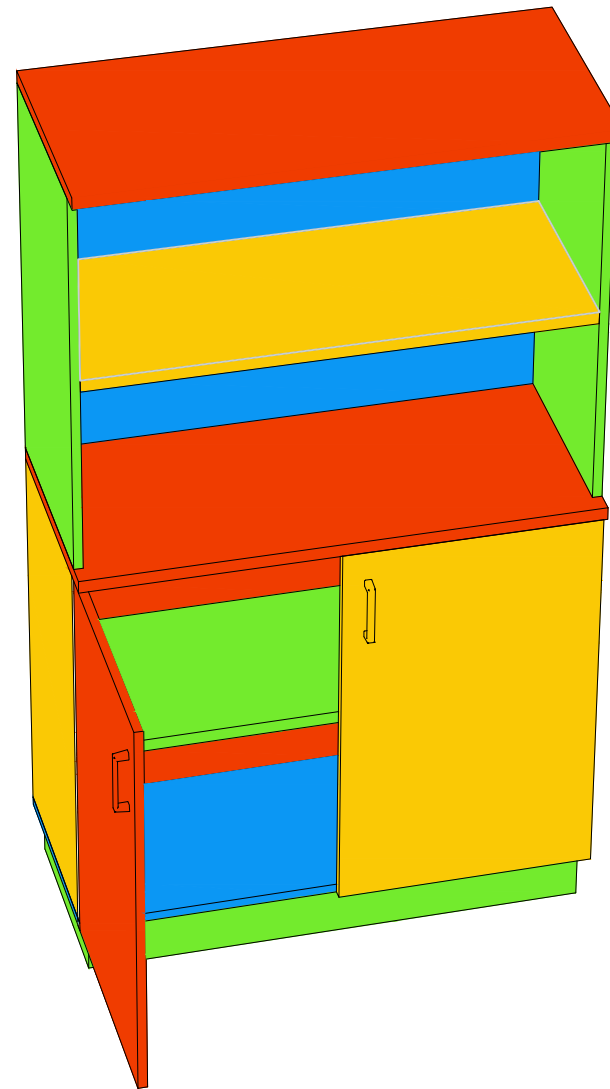

Cantidad: 3 u

**PLANO PARA COTIZAR
PARA EJECUTAR VERIFICAR
MEDIDAS EN OBRA**

OBRA: "Provisión Mobiliario Tribunales Provinciales de Casilda"		LICITACIÓN PÚBLICA N°: 23/2025 N° CUIJ: 21-20606829-6	
COMITENTE:  Poder Judicial de la Provincia de Santa Fe	PLANO: MUEBLES	MODIFICACIONES:	
		Nro Fecha Observaciones	
		0 MAY/25 Emisión original	
		(Empty row for additional modifications)	
	DESCRIPCIÓN: AT1RBYG	ESCALA: 1:25	PLANO NRO: MU_07
		MEDIDAS en: m	
		DIBUJÓ: 	
		REVISÓ: E.B.	