
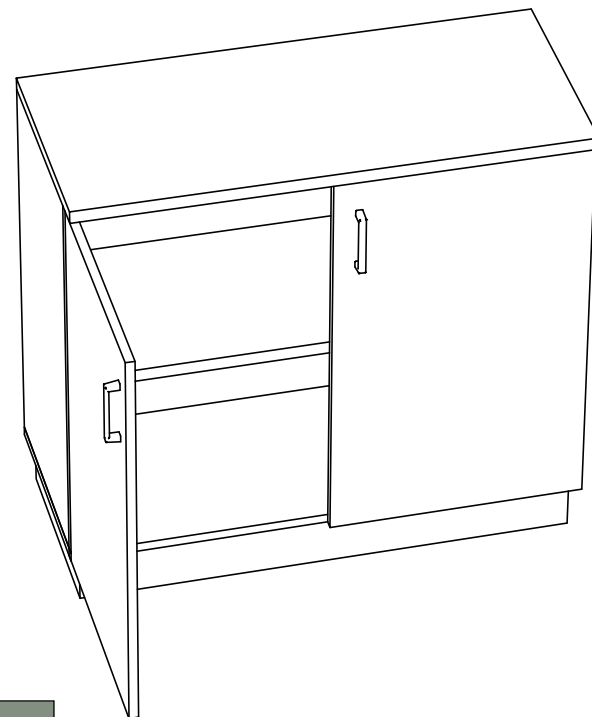
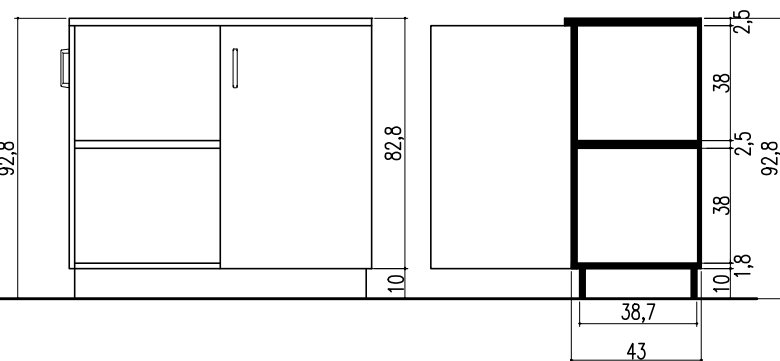


# AT3

PLANTA

# ARMARIO TIPO 3

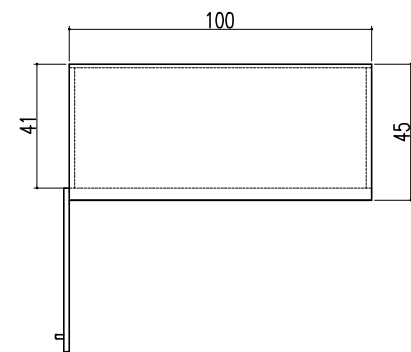

## ARMARIO BAJO TIPO 3 AT3

### ARMARIO BAJO

Mueble bajo, de dos puertas batientes y un estante fijo, con cenefa saliente 5 cm en el frente, sobre zócalo perimetral; totalmente ejecutados en Melamina. Cerraduras de 1° calidad, tipo Merle. Todo el mueble se ensamblará con anclajes de media vuelta.-

#### Materialidad:

- Tapa superior, estante y tapa sobre zócalo, en placa del tipo Melamina CENIZA del catálogo Faplac, de 25 mm. de espesor. Cantoneros planos de ABS en 2 mm de espesor, al tono.
- Puertas de abrir en placas Melamina Faplac, color CENIZA, de 18 mm de espesor y cantoneros rectos al tono en ABS de 2 mm. Bisagras tipo italiana reforzada, de 1° calidad y doble regulación, con cubetas metálicas. Herrajes metálicos (tiradores), ídem cajones escritorios. Cerraduras embutidas a tambor del tipo Merle bronce platil, primera calidad. Pasadores metálicos del mismo color. Zócalos recedidos.
- Laterales (18mm), fondo (12 mm) y zócalos (18mm) en placas Melamina, color ROJO (TONOS JOVENES) del Catálogo Faplac y cantoneros planos de ABS en 2 mm de espesor, al tono.

Medidas Grales: Largo 1,00 m / Alto 0,90 m / Profundidad 0,45 m

Ver detalles y dimensiones en el plano nro.....

Cantidad: 5u

PLANO PARA COTIZAR  
PARA EJECUTAR VERIFICAR  
MEDIDAS EN OBRA

|   |                         |                                                                                               |            |                  |
|---|-------------------------|-----------------------------------------------------------------------------------------------|------------|------------------|
| OBRA:<br>"Provisión Mobiliario Tribunales Provinciales de Casilda"   |                         | LICITACIÓN PUBLICA N°: 23/2025<br>N° CUIJ: 21-20606829-6                                      |            |                  |
| <div>COMITENTE:</div> <div></div> <div>Poder Judicial de la<br/>Provincia de Santa Fe</div> | PLANO:<br><br>MUEBLES   | MODIFICACIONES:                                                                               |            |                  |
|   | DESCRIPCIÓN:<br><br>AT3 | Nro                                                                                           | Fecha      | Observaciones    |
|   |                         | 0                                                                                             | MAY/25     | Emisión original |
|   |                         |                                                                                               |            |                  |
|   |                         |                                                                                               |            |                  |
|   |                         | ESCALA: 1:25                                                                                  | PLANO NRO: |                  |
|   |                         | MEDIDAS en: m                                                                                 | MU_09      |                  |
|   |                         | DIBUJÓ:  |            |                  |
|   |                         | REVISÓ: E.B.                                                                                  |            |                  |