


CASILLERO tipo2- CT2

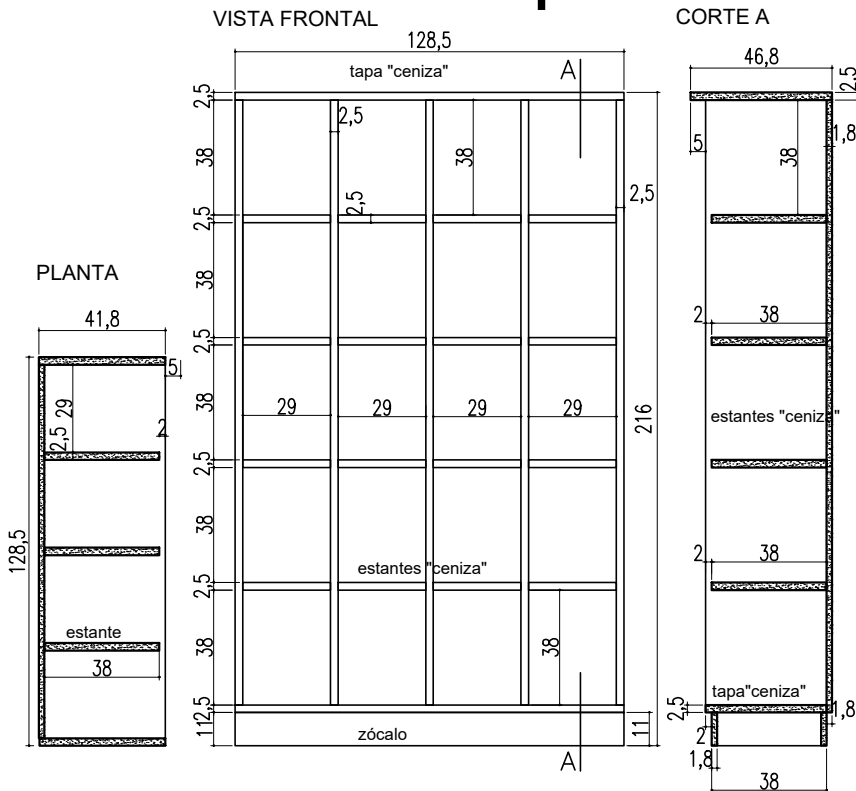

CASILLERO TIPO 2 (CT2)

Mobiliario abierto desarrollado con

20 (VEINTE) casilleros, íntegramente
realizado en Melamina del catálogo tipo
"Faplac". Todo el mueble se ensamblará
con anclajes de media vuelta.

Materialidad:

- Tapa superior en placa Melamina 25 mm color CENIZA y cantoneros en ABS de 3 mm de espesor al tono. Otros cantoneros: planos de ABS en 2 mm de espesor al tono.
 - Divisorios interiores fijos (estantes) y tapa de base sobre zócalos, en Melamina Ceniza, de 25 mm de espesor, con cantoneros al tono de 1 mm de espesor.
 - Laterales (25 mm), fondo (18 mm) y zócalos recedidos (18 mm) en Melamina color ROJO (LINEA JOVEN), con cantoneros al tono de 2 mm de espesor en todas sus caras.-
 - Tapa de base en Melamina de 25 mm en color CENIZA.
- Medidas Generales del módulo de 4 columnas:
largo 1,285 mts / alto 2,16 mts/
Profundidad 0,418 mts
- Observación: las medidas definitivas serán determinadas en obra, respetándose fielmente para cada casillero un ancho mínimo de 29 cm y una altura mínima de 38 cm.-
- Ver detalles y dimensiones en el plano N° MU_15
- Cantidad: 28u

PLANO PARA COTIZAR PARA EJECUTAR VERIFICAR MEDIDAS EN OBRA

OBRA:

"Provisión Mobiliario Tribunales Provinciales de Casilda"

COMITENTE:



Poder Judicial de la
Provincia de Santa Fe

PLANO:

MUEBLES

DESCRIPCIÓN:

CT2

LICITACIÓN PÚBLICA N°: 23/2025

N° CUIJ: 21-20606829-6

MODIFICACIONES:

Nro	Fecha	Observaciones
-----	-------	---------------

0	MAY/25	Emisión original
---	--------	------------------

ESCALA: 1:25

MEDIDAS en: m

DIBUJÓ: **pince**

REVISÓ: E.B.

PLANO NRO:

MU 15