

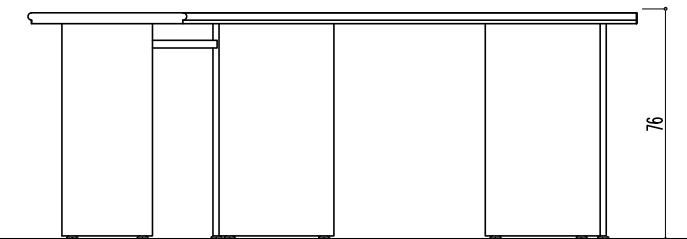



VISTA CONTRAFRENTE

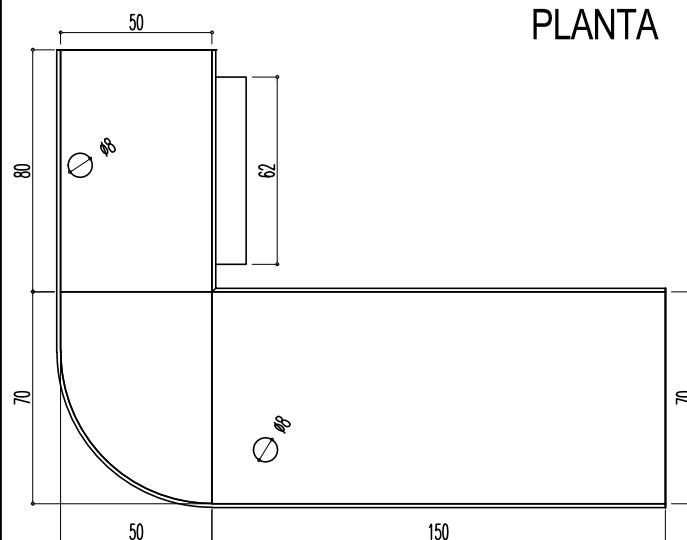

Cantidad: 9 u

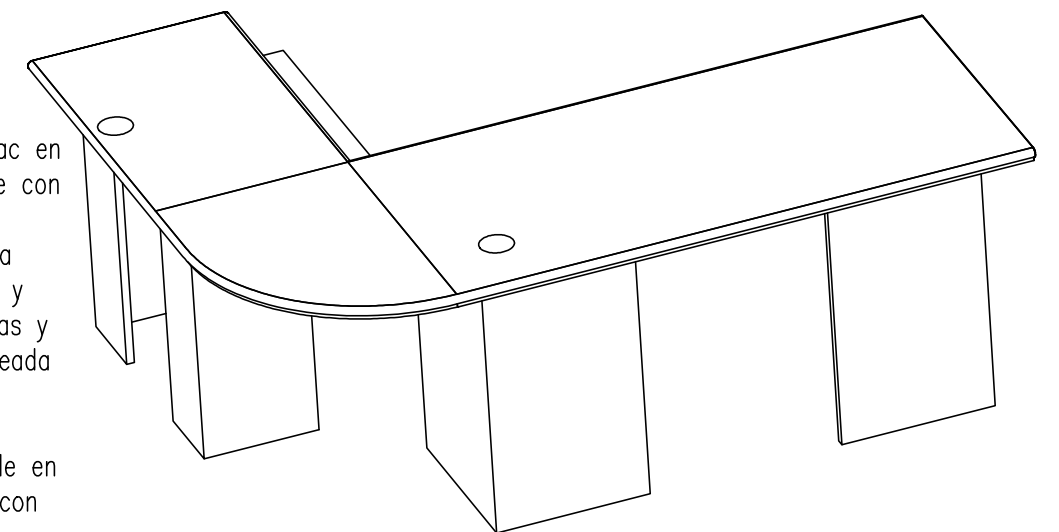

**PLANO PARA COTIZAR
PARA EJECUTAR VERIFICAR
MEDIDAS EN OBRA**

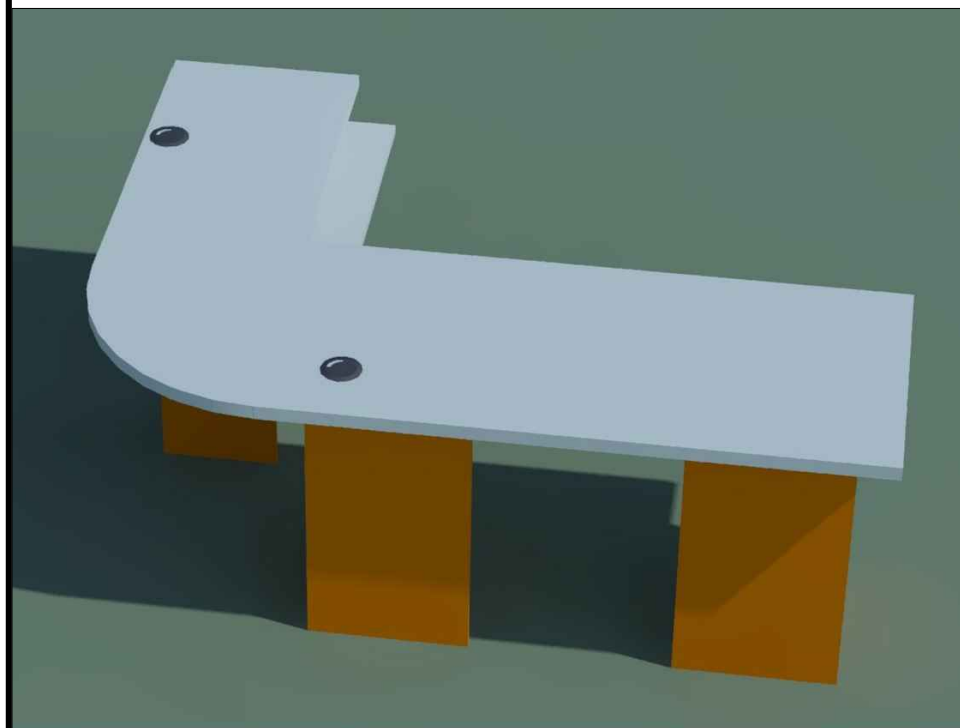

OBRA: "Provisión Mobiliario Tribunales Provinciales de Casilda"		LICITACIÓN PÚBLICA N°: 23/2025 N° CUIJ: 21-20606829-6	
COMITENTE:  Poder Judicial de la Provincia de Santa Fe	PLANO:	MODIFICACIONES:	
	MUEBLES	Nro	Fecha Observaciones
		0	MAY/25 Emisión original
	DESCRIPCIÓN:	ESCALA: 1:25	PLANO NRO:
	E150LD	MEDIDAS en: m	MU_20
		DIBUJÓ: 	
		REVISÓ: E.B.	