

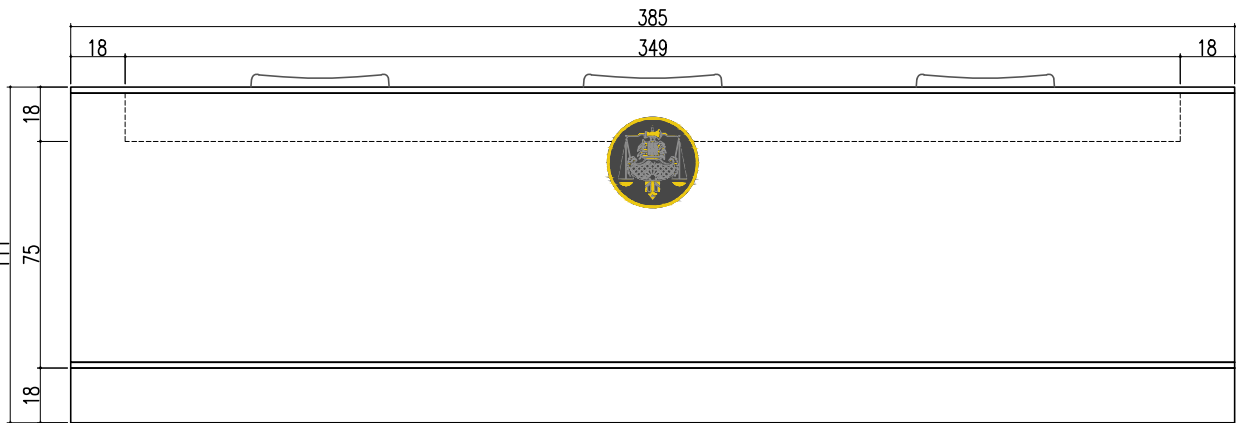
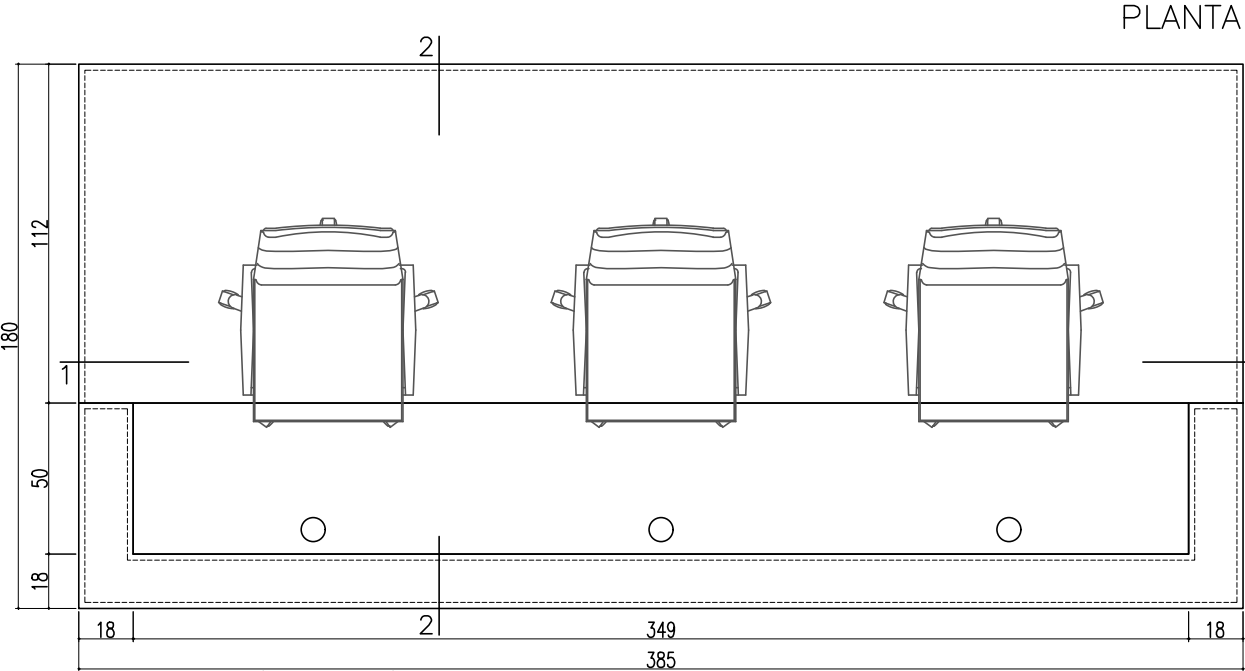
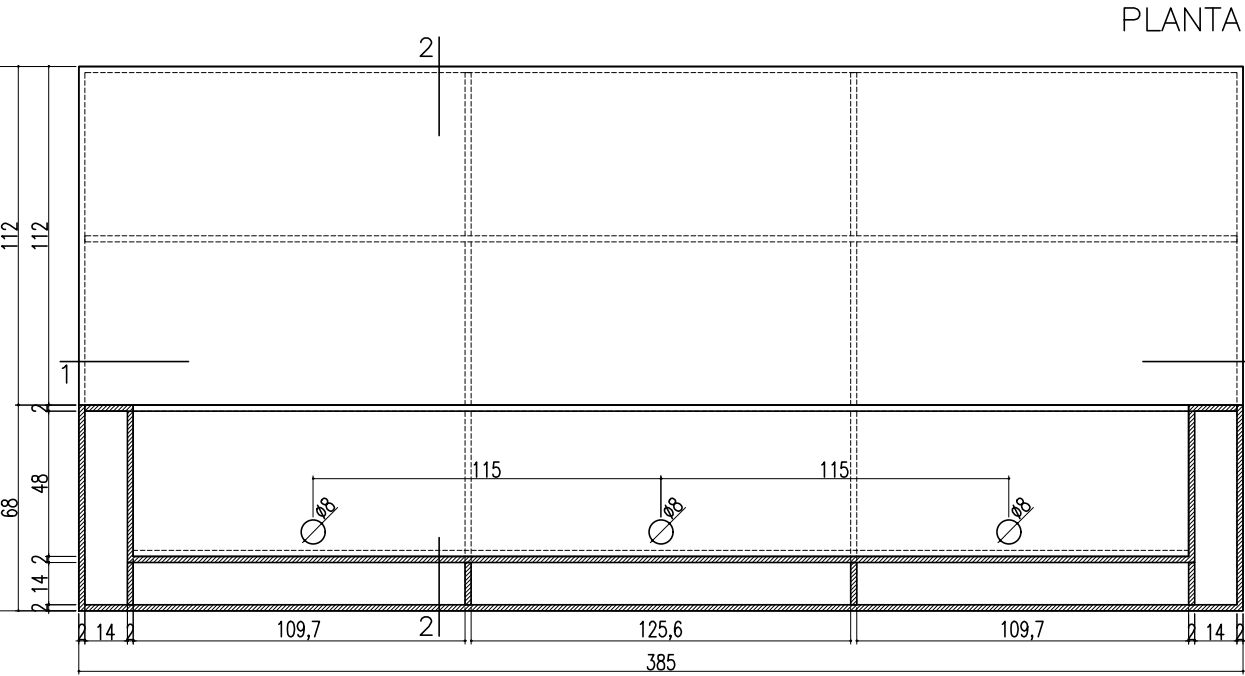



E 385 R ESTRADO 385 RECTANGULAR

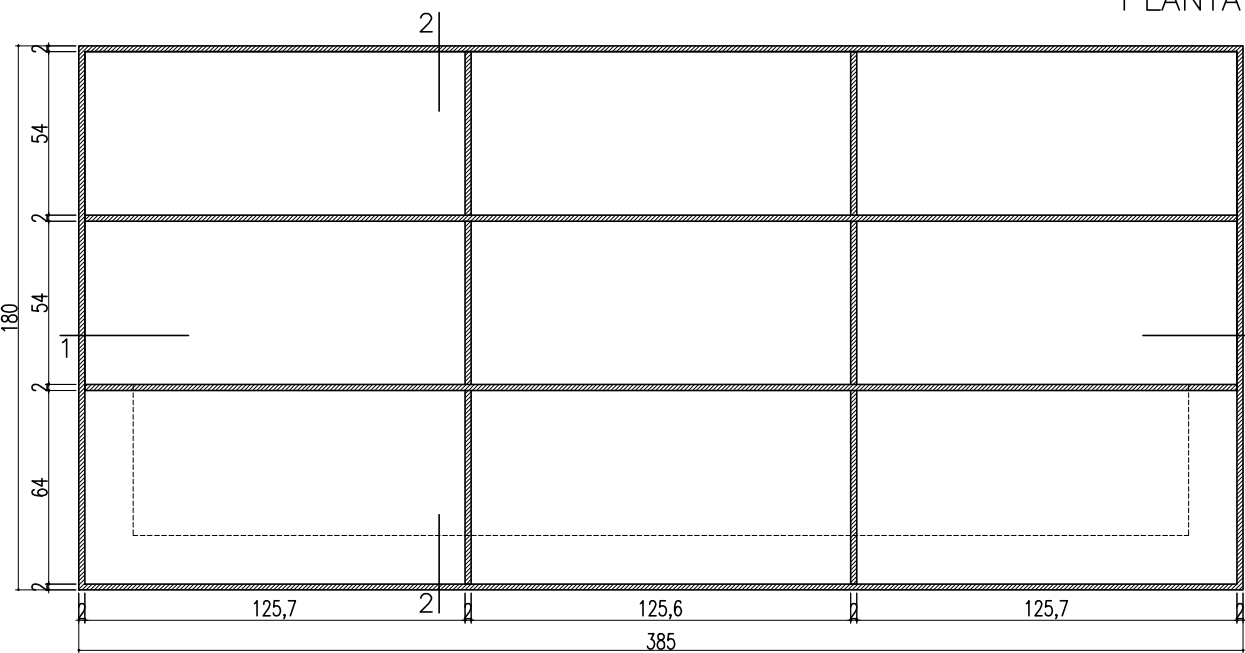


VISTA FRENTE

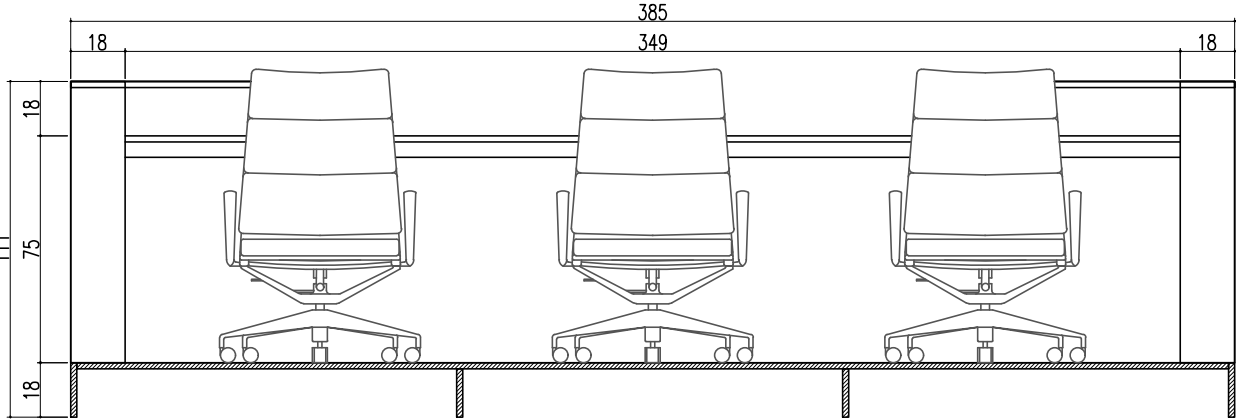






CORTE 1-1

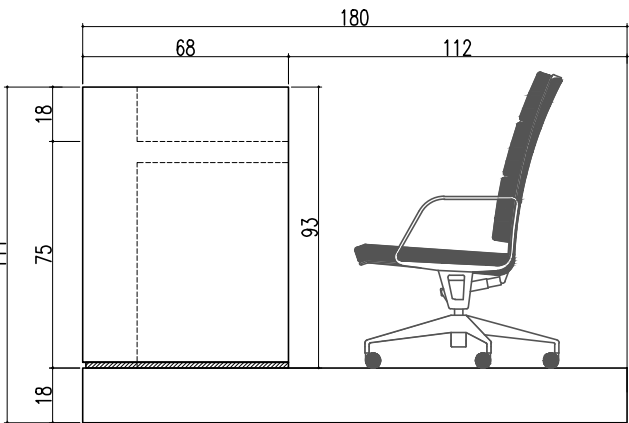

VISTA LATERAL

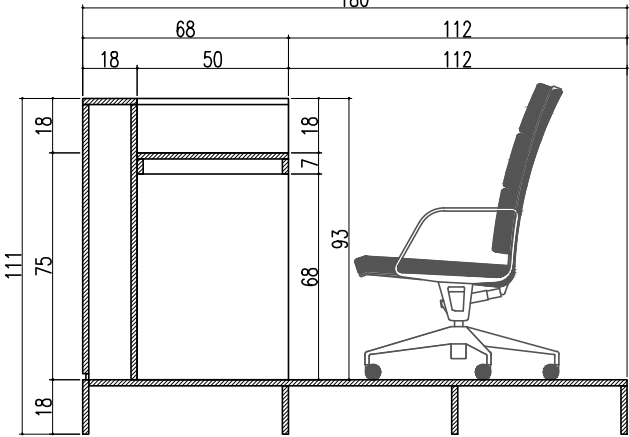

CORTE 2-2

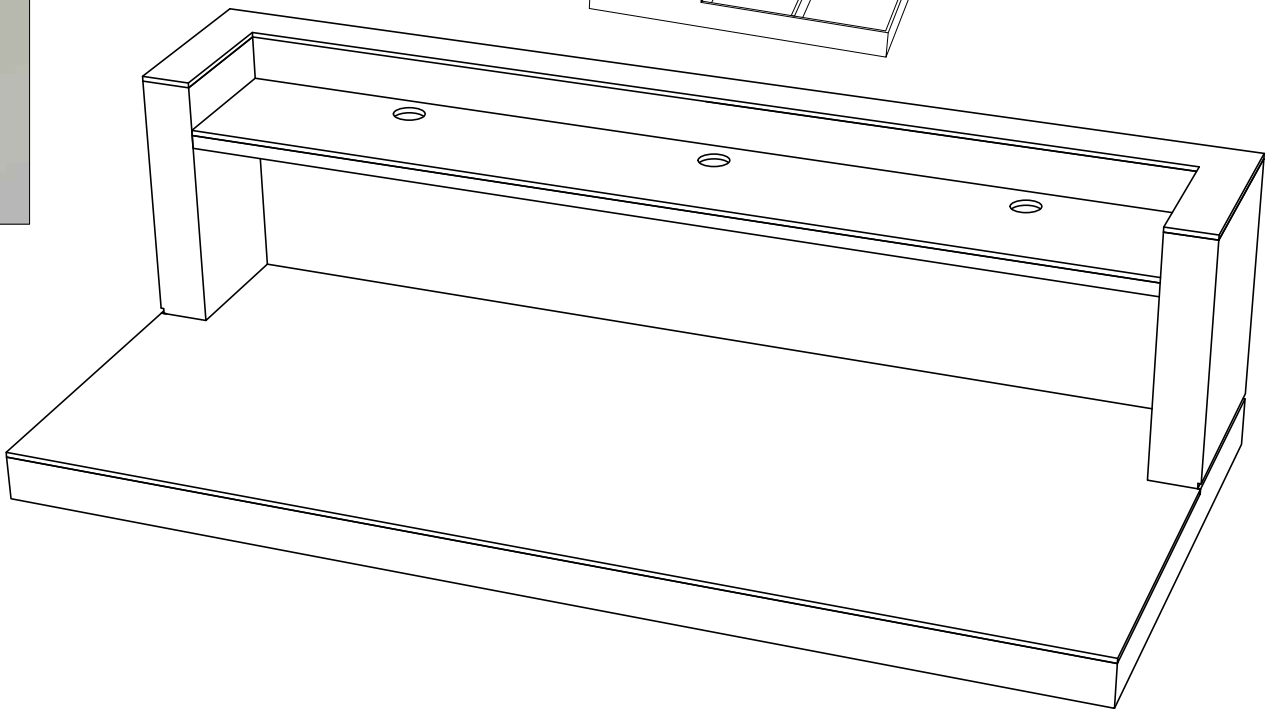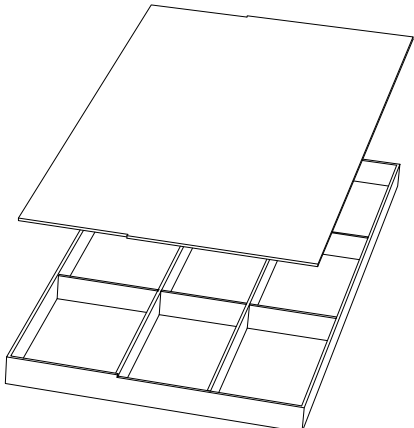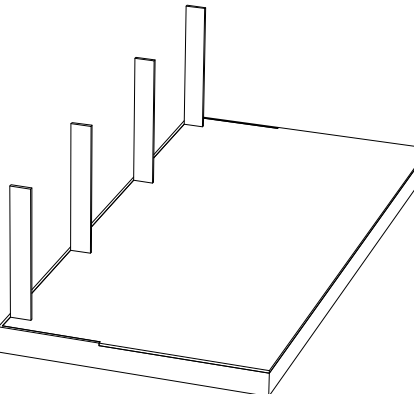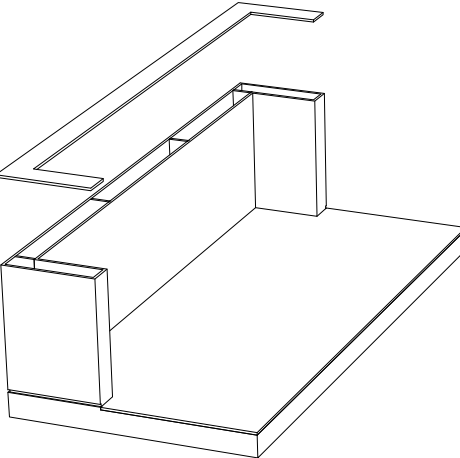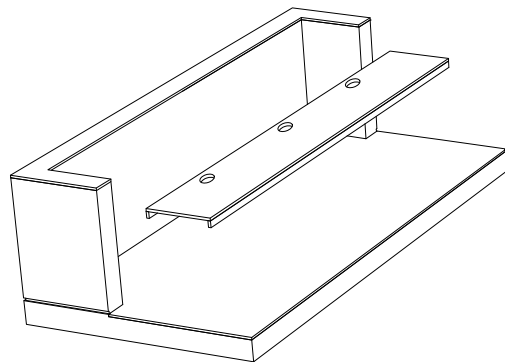

1. ESCRITORIO E385OR -(ESTRADO 1)

Estrado compuesto de tarima elevada y escritorio para tres plazas. El mismo se trata de un mueble completamente construido en MDF y enchapado con láminas de Cedro Rojo natural de 0,7mm de espesor (no inferior). Todo el perímetro de la tarima llevará una nariz de cedro macizo natural de primera calidad, sobresaliendo la misma del plano superior 8mm para absorber el espesor de la carpeta de alfombra con la cual se entregará. La chapa de cedro será colocada con la veta en sentido vertical, cuidando en toda la longitud de su unión con la contigua mantener la imagen de la veta. Los laterales de la tarima se construirán en tabla de cedro macizo de primera calidad y perfectamente estacionado. Se buscará dar un acabado homogéneo al lustre de todo el mueble. La tapa del escritorio tendrá tres agujeros pasacables con virola y tapa color negro, en concordancia con los pasacables de la tapa de escritorio, sobre el piso de la tarima habrá tres agujeros más con su centro a 20 cm del frontal del mueble.-

El la tapa de escritorio tendrá en sus dos frentes un faldón enchapado en el mismo material.-

En todo el perímetro de unión entre la tarima y el escritorio, éste último tendrá una buña de 15mm.

El acabado general se dará en cedro natural, previo a homogeneizar el tono general del mueble, se tratará con un esquema de sellador de poros y aplicación de capas de laca poliuretánica satinada de dos componentes con lijados intercalados a modo de pulido entre capas. Se darán como mínimo 6 (seis) manos de laca. Se deberán utilizar productos de primera marca del mercado, los que deberán ser aprobados por la Inspección Técnica.

El escritorio llevará en su parte frontal, tal como lo demuestran los planos, un logo atornillado con tornillos de bronce, que será provisto por el Comitente.-

Ver detalles y dimensiones en el plano N° MU_26

Cantidad: 1u

PLANO PARA COTIZAR
PARA EJECUTAR VERIFICAR
MEDIDAS EN OBRA

OBRA:		LICITACIÓN PUBLICA N°: 23/2025		
"Provisión Mobiliario Tribunales Provinciales de Casilda"		N° CUJJ: 21-20606829-6		
COMITENTE:  Poder Judicial de la Provincia de Santa Fe	PLANO:	MODIFICACIONES:		
		Nro Fecha Observaciones		
	MUEBLES	0	MAY/25	Emisión original
DESCRIPCIÓN:	ESCALA: 1:25		PLANO NRO:	
	MEDIDAS en: m			
	DIBUJÓ: 			
	REVISÓ: E.B.			
E385R		MU_26		