


EMT1 ESTANTES METALICOS TIPO 1

PLANTA

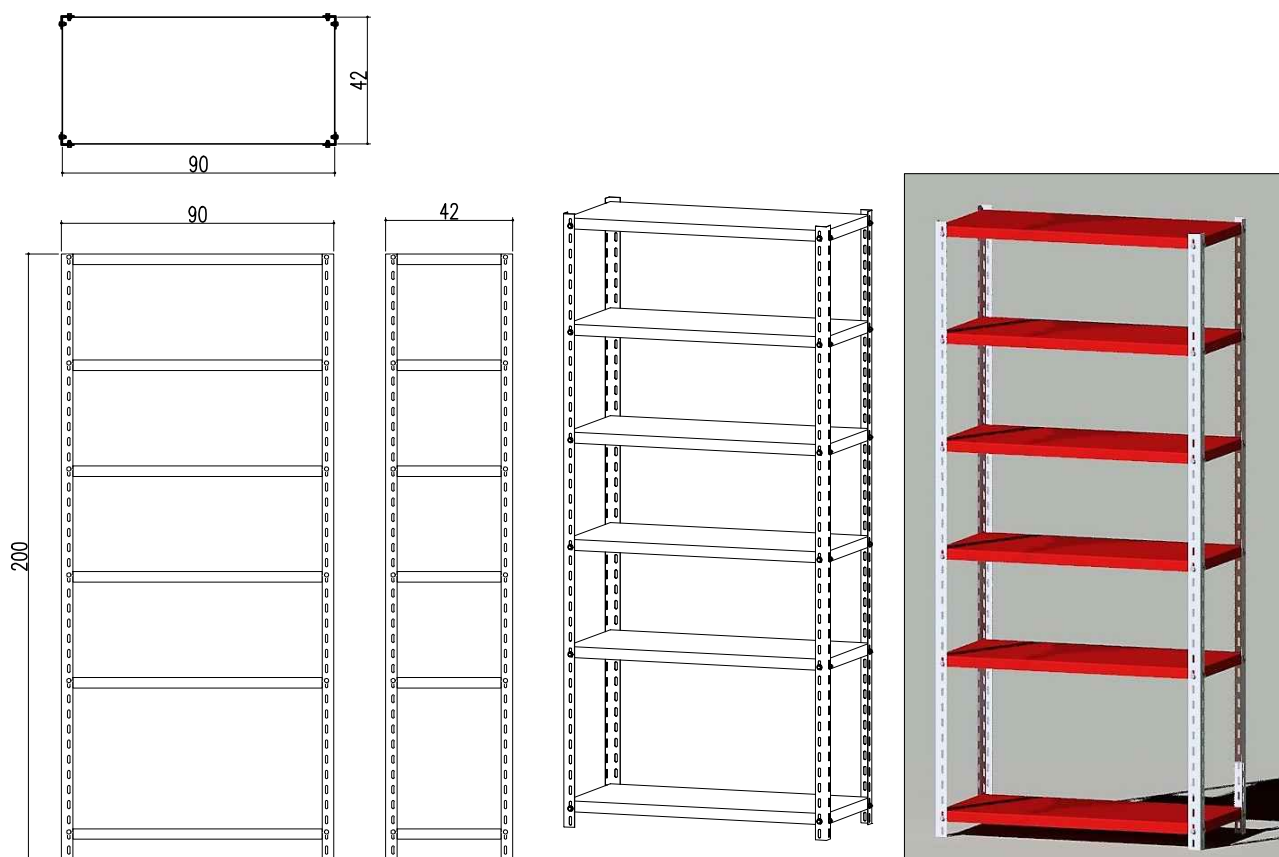

ESTANTERIA METÁLICA TIPO 1 (EMT1)

Mobiliario para depósito de construcción metálica no estandarizada. Estantes fabricados íntegramente en chapa plegada de acero SAE 1010, doble decapada Nro. 20 (0,9mm de espesor), laminada en frío, con tratamiento desengrasante por fosfatizado. Deberá tener un nervio de refuerzo longitudinal soldado a en toda su extensión.

Estanteria Metalica de 90 x 42 x 200 cm – Deberá admitir una carga máxima admisible por bandeja 100 Kg distribuidos uniformemente en su longitud.

Altura: 200 Cm

Largo: 90 cm

Ancho/ Profundidad: 42 cm

Cada Estanteria se compone de 6 Bandejas Metálicas, 4 Parantes Metalicos de chapa nro. 16 de Angulo ranurado, Ala de parante 40x40mm

Pintura Epoxi Horneadas a 200° de temperatura.–

Color Bandeja similar al tono de los muebles melamínicos “Rojos Jóvenes” y parantessimilares al color “Ceniza”.–

Ver detalles y dimensiones en el plano N°MU_30

Cantidad: 3u

**PLANO PARA COTIZAR
PARA EJECUTAR VERIFICAR
MEDIDAS EN OBRA**

OBRA:
"Provisión Mobiliario Tribunales Provinciales de Casilda"

LICITACIÓN PUBLICA N°: 23/2025
N° CUIJ: 21-20606829-6

COMITENTE:



Poder Judicial de la
Provincia de Santa Fe

PLANO:

MUEBLES

DESCRIPCIÓN:

EMT1

MODIFICACIONES:

Nro Fecha Observaciones

0 MAY/25 Emisión original

ESCALA: 1:25

MEDIDAS en: m

DIBUJÓ:

REVISÓ: E.B.

PLANO NRO:

MU-30