
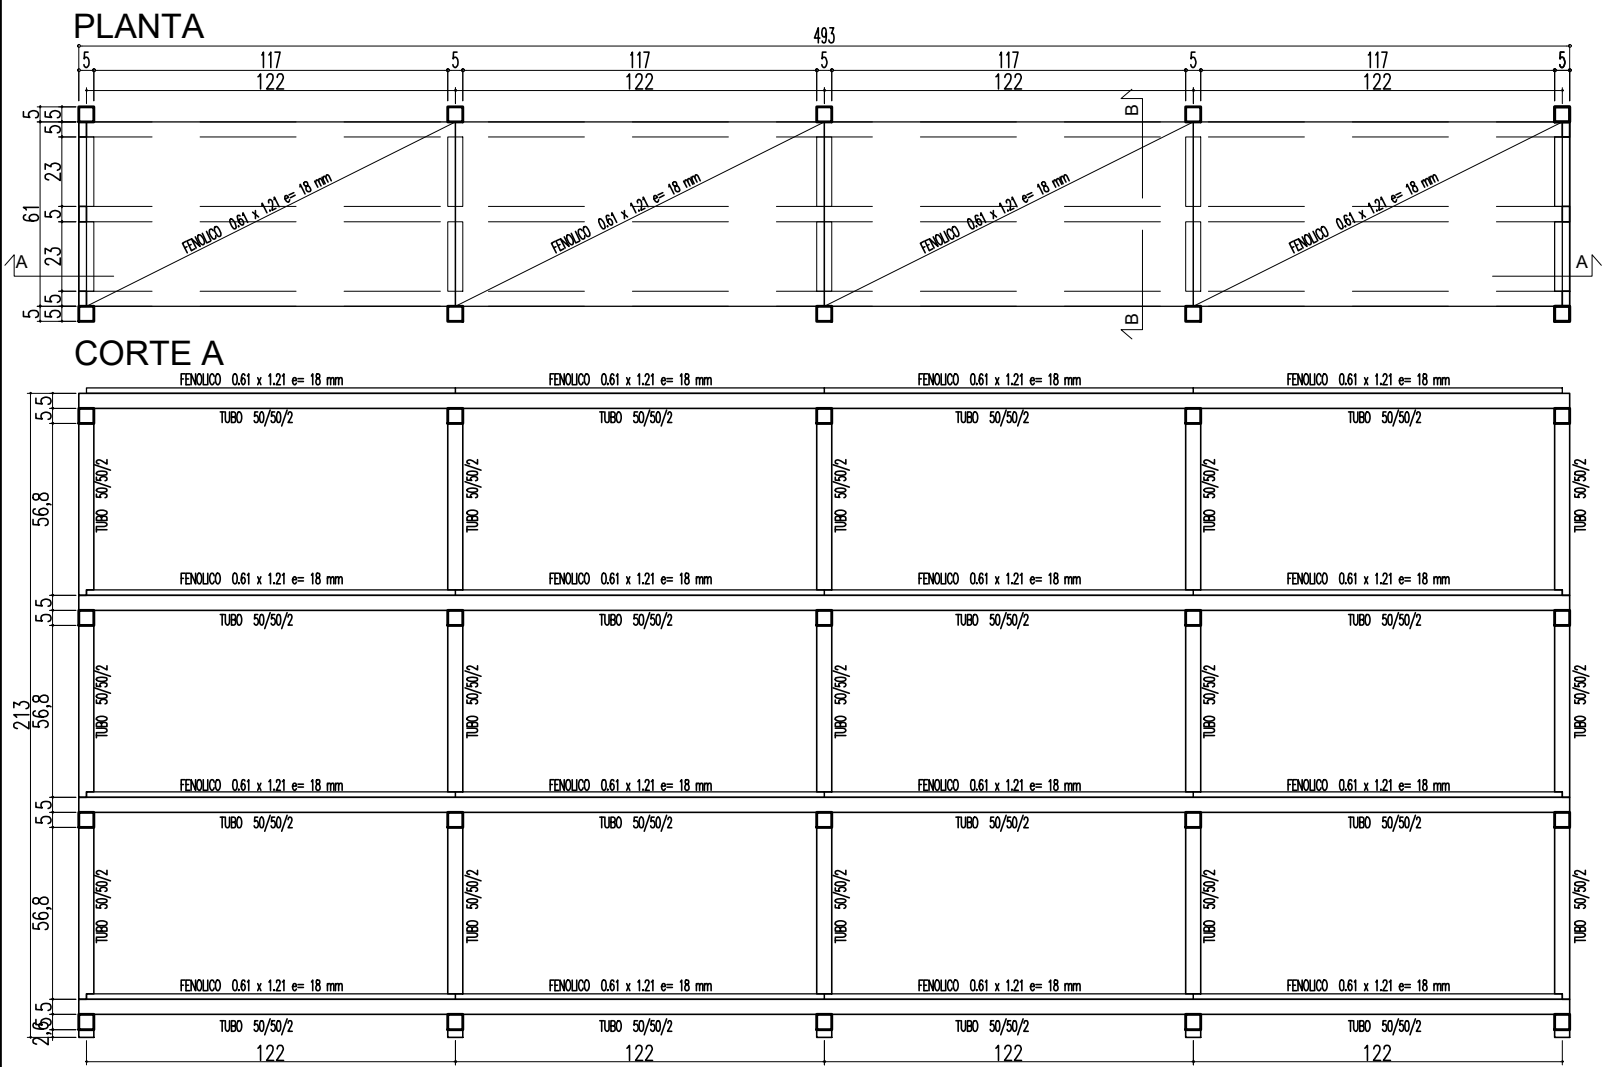


EMR1 ESTANTERIA METALICA REFORZADA

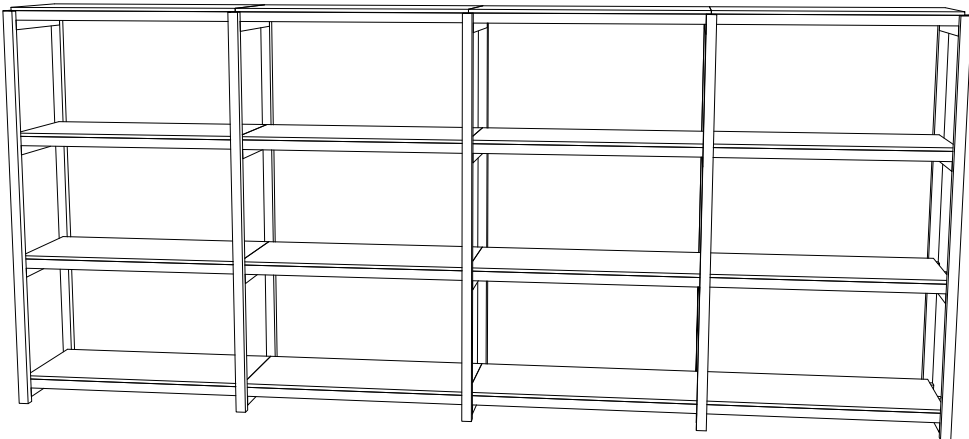

ESTANTERIA METÁLICA REFORZADA (EMR1)

Mobiliario para depósito de construcción metálica no estandarizada.

Estructura construida en tubos cuadrados de sección 50x50x2mm de acero. Estantes fabricados en madera de fenólico de 18mm de espesor, con terminación de pintura epoxi, dos manos, color similar al tono "Rojos Jóvenes" de los muebles de melamina y bordes perimetrales con ángulo "L" de aluminio 20x20mm pegado y atornillado a modo de cantonero.-

La estructura metálica deberá admitir una carga máxima admisible por espacio entre columnas 150 Kg distribuidos uniformemente en la longitud de la bandeja ente módulos..

Altura: 213 Cm

Largo: 493 cm

Ancho/ Profundidad: 61 cm

Pintura de la estructura con laca Epoxi Horneadas a 200° de temperatura similar al color "Ceniza" de los muebles de melamina.-

Ver detalles y dimensiones en el plano N° MU_31

Cantidad: 4u



PLANO PARA COTIZAR
PARA EJECUTAR VERIFICAR
MEDIDAS EN OBRA

OBRA: "Provisión Mobiliario Tribunales Provinciales de Casilda"		LICITACIÓN PUBLICA N°: 23/2025		
		N° CUIJ: 21-20606829-6		
COMITENTE:  Poder Judicial de la Provincia de Santa Fe	PLANO:	MODIFICACIONES:		
	MUEBLES	Nro	Fecha	Observaciones
		0	MAY/25	Emisión original
	DESCRIPCIÓN:	ESCALA: 1:25		PLANO NRO:
	EMR1	MEDIDAS en: m		
	DIBUJÓ: 			
	REVISÓ: E.B.			
		MU_31		