


EP2130 Escritorio PARTE 2

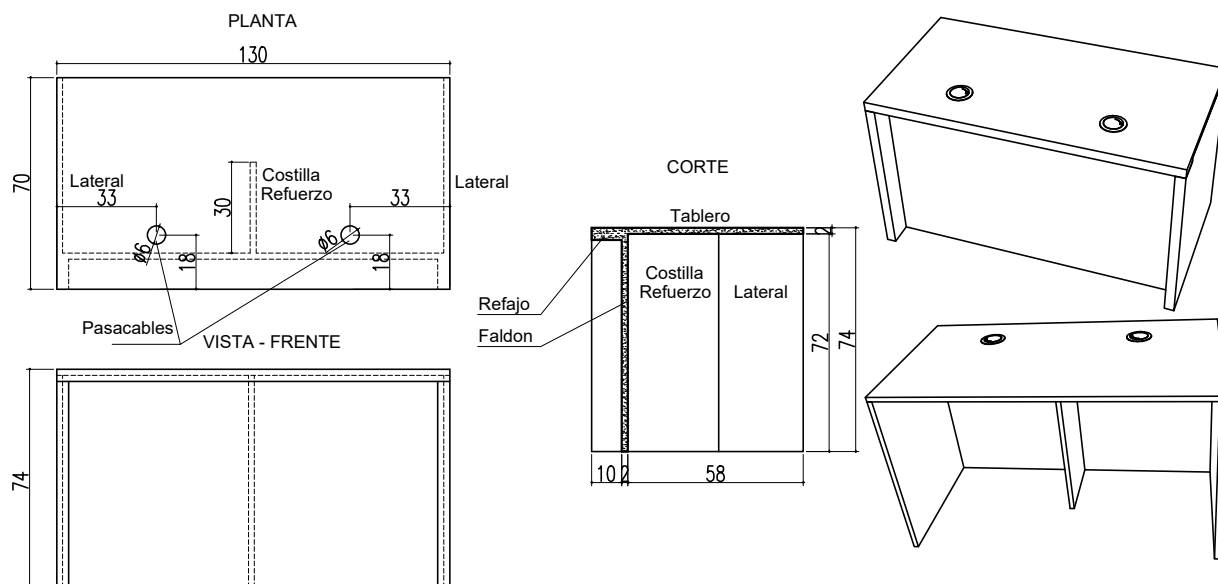

ESCRITORIO EP2130

Escritorio de tres plazas para ser ubicado en las Salas de Audiencia, para el uso de las partes a. El mismo se trata de un mueble completamente construido en MDF y enchapado con láminas de Cedro natural de 0,7mm de espesor (no inferior). En los frentes, laterales y divisorios internos, la chapa de cedro se coloca con la veta en sentido vertical, cuidando en toda la longitud de su unión con la contigua mantener la imagen de la veta. Se buscará dar un acabado homogéneo al lustre de todo el mueble. La tapa del escritorio tendrá tres agujeros pasacables con virola y tapa color negro.


El acabado general se dará en cedro natural, previo a homogeneizar el tono general del mueble se tratará con un esquema de sellador de poros y aplicación de capas de laca poliuretánica satinada de dos componentes con lijados intercalados a modo de pulido entre capas. Se darán como mínimo 6 (seis) manos de laca. Se deberán utilizar productos de primera marca del mercado, los que deberán ser aprobados por la Inspección Técnica.

Todo el perímetro inferior del mueble se apoyará en un zócalo de madera de cedro natural macizo encastrado y encolado.-

El mueble contará con patines regulables de apoyo en cantidad suficiente.

Ver detalles y dimensiones en el plano N° MU_33

Cantidad: 6u

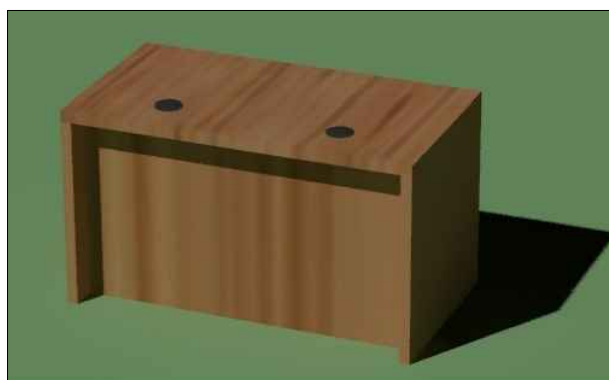

**PLANO PARA COTIZAR
PARA EJECUTAR VERIFICAR
MEDIDAS EN OBRA**

OBRA: "Provisión Mobiliario Tribunales Provinciales de Casilda"		LICITACIÓN PUBLICA N°: 23/2025 N° CUIJ: 21-20606829-6	
COMITENTE:  Poder Judicial de la Provincia de Santa Fe	PLANO: MUEBLES	MODIFICACIONES:	
	DESCRIPCIÓN: EP2130	Nro Fecha Observaciones	
		0 MAY/25 Emisión original	
		ESCALA: 1:25	PLANO NRO:
		MEDIDAS en: m	MU_33
		DIBUJÓ: 	
		REVISÓ: E.B.	