


ATRIL

PLANTA

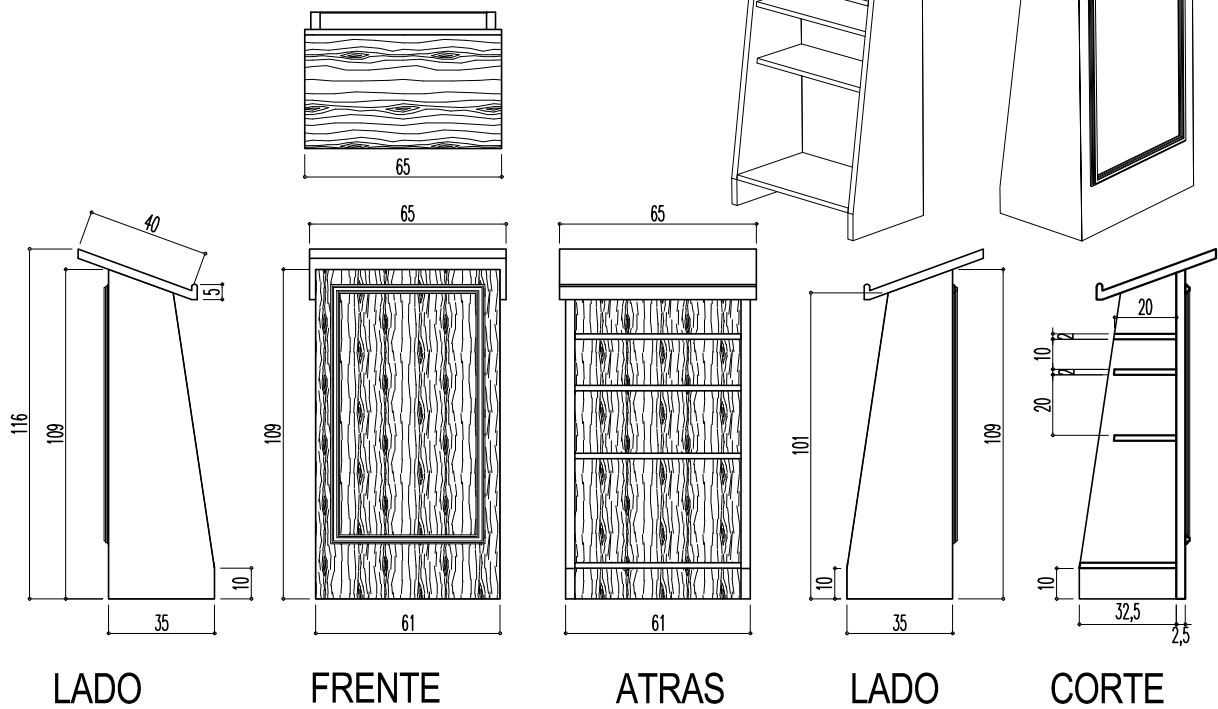


ATRIL

TOTALMENTE ARMADO EN MELAMINAS TAPA, COSTADOS Y ESTANTES EN PLACA DE MELAMINA "CEDRO" TIPO FAPLAC, CON CANTOS REVESTIDOS EN CHAPA DE CEDRO AL TONO DE 0,70 mm DE ESPESOR.-

VER DETALLES Y DIMENSIONES EN EL PLANO N°MU_36

CANTIDAD: 1 U

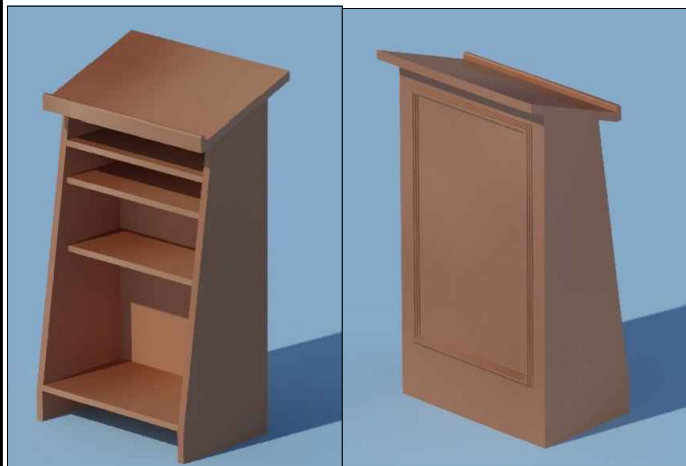

**PLANO PARA COTIZAR
PARA EJECUTAR VERIFICAR
MEDIDAS EN OBRA**

OBRA:

"Provisión Mobiliario Tribunales Provinciales de Casilda"

LICITACIÓN PUBLICA N°: 23/2025

N° CUIJ: 21-20606829-6

COMITENTE:



Poder Judicial de la
Provincia de Santa Fe

PLANO:

MUEBLES

DESCRIPCIÓN:

ATR

MODIFICACIONES:

Nro Fecha Observaciones

0 MAY/25 Emisión original

ESCALA: 1:25

MEDIDAS en: m

DIBUJÓ:

REVISÓ: E.B.

PLANO NRO:

MU_36