
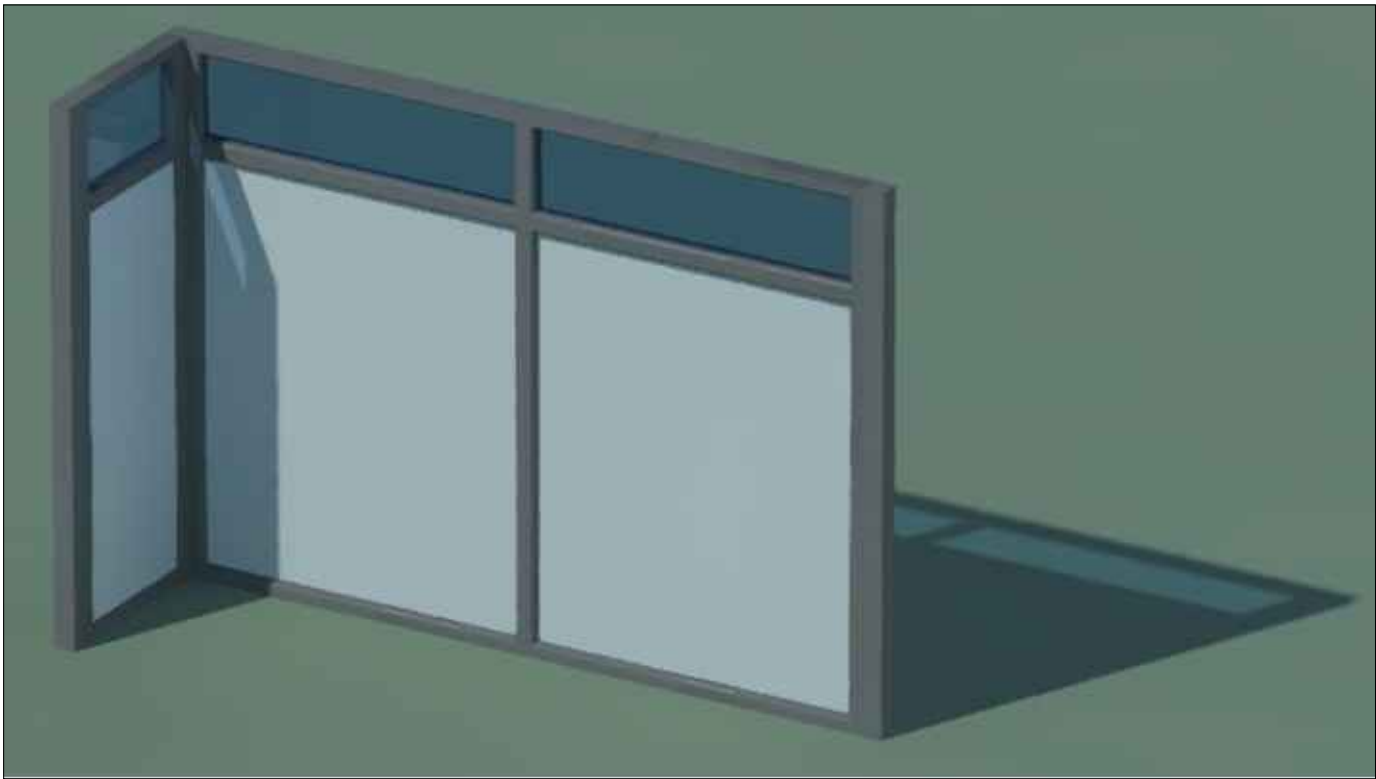


MD2000 MAMPARA DIVISORIA

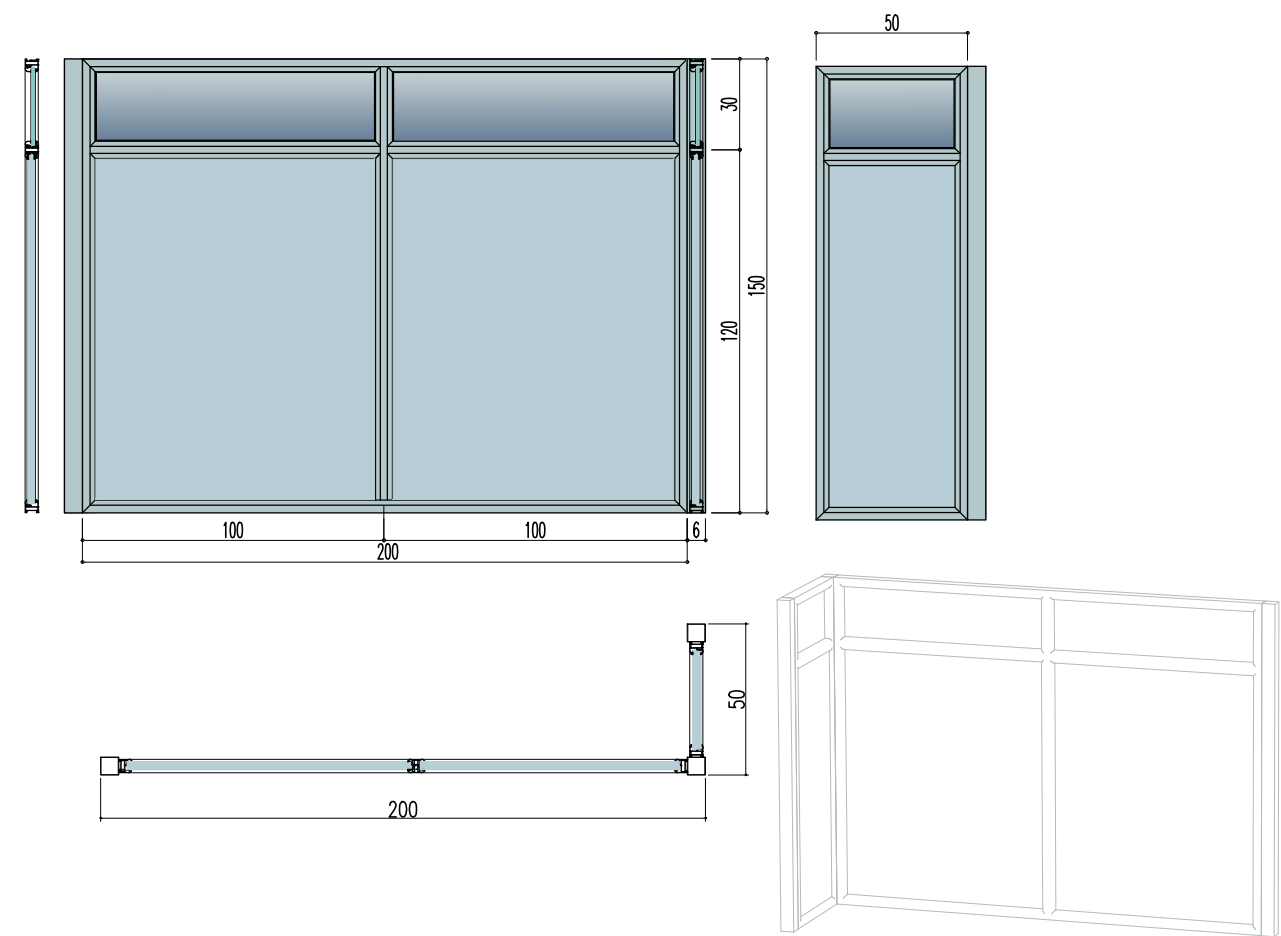

MAMPARA DIVISORIA MD2000

Tabiques divisorios realizados con una estructura de aluminio anodizado color NATURAL, del tipo "línea A30 NEW de aluar".

Estarán compuestos de una parte ciega hasta el 1,20m de altura y una parte vidriada de aproximadamente 0,30 m hasta completar su altura total de 1,5 m. se empleará para esta última porción vidrio acanalado en posición horizontal de 4 mm de espesor, colocado con burletes de goma en todo su contorno, compatibles con el sistema de perfilería empleado.-

Todos los arriostramientos de dichos tabiques serán ejecutados por la parte interior de la perfilería a pared o suelo, con elementos de fijación apropiados para el sistema constructivo. no se admitirán tarugos plásticos convencionales en el piso, solo fijaciones metálicas roscadas, con bulones y arandelas de acero que ajuste sobre planchuela de hierro de 3 mm de espesor y 5 cm de largo en cada fijación, los que estarán separados como máximo a 50 cm entre sí.el panel ciego se realizará con melamina de 18 mm de colore CENIZA segun plano (tonos jóvenes) "masisa".

Medidas generales (en metros):

Panel completo: 2,00 x1,50 (largo - alto) en l 0.50x1.50 (largo - alto)

cantidad: 2 u

PLANO PARA COTIZAR
PARA EJECUTAR VERIFICAR
MEDIDAS EN OBRA

OBRA: "Provisión Mobiliario Tribunales Provinciales de Casilda"		LICITACIÓN PUBLICA N°: 23/2025 N° CUIJ: 21-20606829-6	
COMITENTE:  Poder Judicial de la Provincia de Santa Fe	PLANO: MUEBLES		MODIFICACIONES:
	DESCRIPCIÓN: MD2000		Nro Fecha Observaciones
			0 MAY/25 Emisión original
		ESCALA: 1:25	PLANO NRO: MU_37
		MEDIDAS en: m	
		DIBUJÓ: 	
		REVISÓ: E.B.	