



ME2000
PLANTA ESTRUCTURA METÁLICA

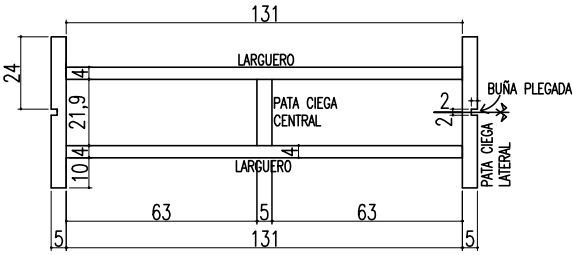




LAS MEDIDAS ESTAN DADAS EN CENTÍMETROS

VISTA ESTRUCTURA METÁLICA

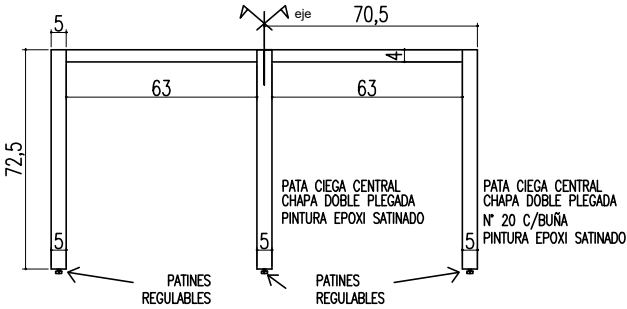


LAS MEDIDAS ESTAN DADAS EN CENTÍMETROS

MESA EJECUTIVA
PLANTA TABLERO

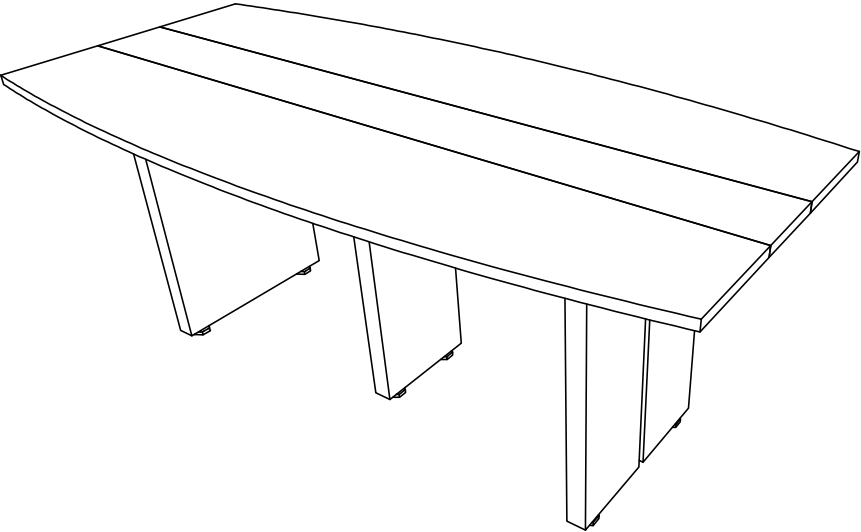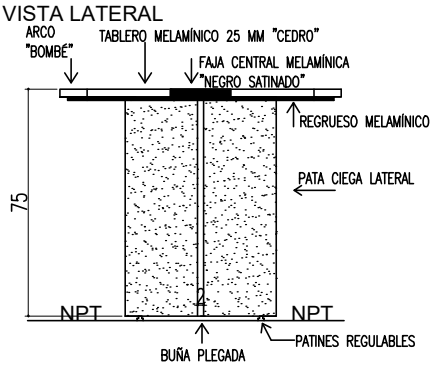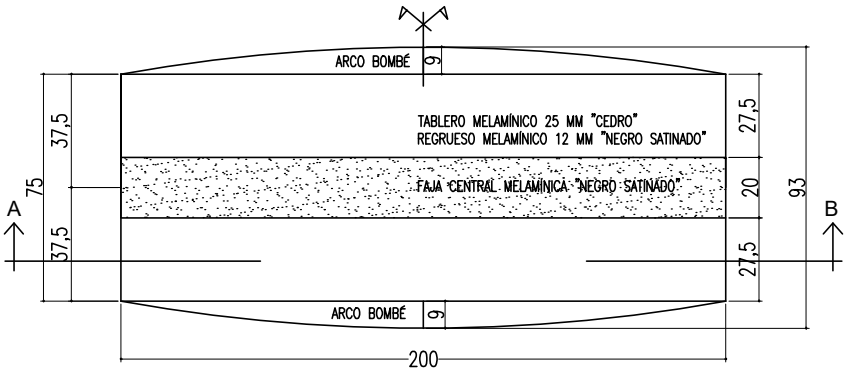

CORTE A-B

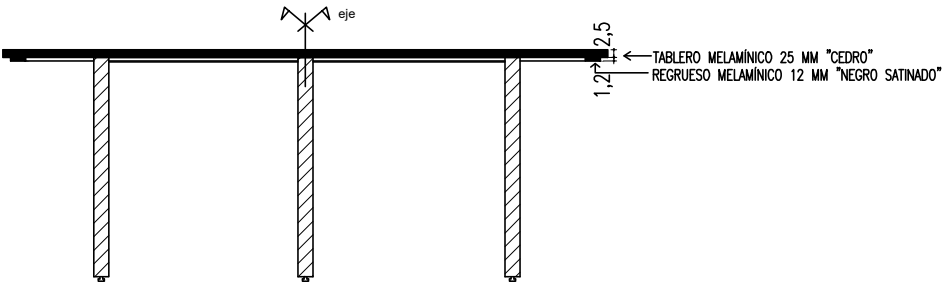

MESA EJECUTIVA ME 2000

Mesa tipo Ejecutiva para sala de reuniones. Se construirá sobre una base de estructura metálica mixta. Largueros de acero tubular soldados a bases de chapa nro. 18 doble plegada, las que tendrán en su base un cierre metálico con patines de altura regulables en rosca soldada. La tapa de la mesa será de melamina de 25mm de espesor tono Cedro con una faja central en Negro Satinado, con regreuso en el perímetro de 12mm color Negro Satinado. Se le aplicará un cantonero longitudinal en ABS plano al tono de la tapa, y sobre el regreuso uno de 1mm del mismo espesor. . Cabeceras de regreuso rehundido con cantoneros planos., colores ídem tablero.

Medidas Grales.: 200cm x 93cm x 74cm (largo, ancho, alto)

Ver detalles y dimensiones en el plano N°MU_39

Cantidad: 1 u



PLANO PARA COTIZAR
PARA EJECUTAR VERIFICAR
MEDIDAS EN OBRA

OBRA: "Provisión Mobiliario Tribunales Provinciales de Casilda"		LICITACIÓN PUBLICA N°: 23/2025 N° CUIJ: 21-20606829-6		
COMITENTE:  Poder Judicial de la Provincia de Santa Fe	PLANO:	MODIFICACIONES:		
	MUEBLES	Nro Fecha Observaciones		
	DESCRIPCIÓN:	0	MAY/25	Emisión original
		ESCALA: 1:25	PLANO NRO: MU_39	
		MEDIDAS en: m		
		DIBUJÓ: 		
		REVISÓ: E.B.		