


T4 TANDEM TAPIZADO

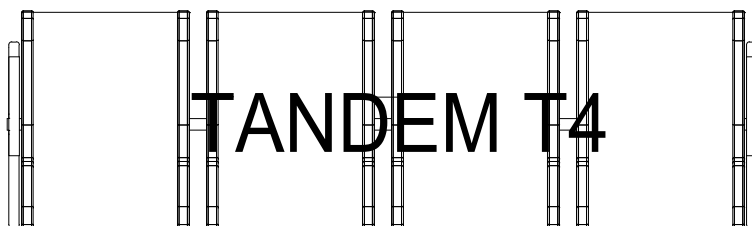

TANDEM METALICO TIPO 4 T4 (Tipo aeropuerto tapizado)

Tándem industrializado para Salas de Audiencias (3) cuerpos, Estructura 100% en acero. Patas metálicas en Acero-Cromado con niveladores. Apoyabrazos metálicos en Acero Cromado. Asientos metálicos de acero tapizados en cuerina negra y acolchados con goma espuma de alta densidad. Travesaño de acero con pintura electrostática en color negro. Respaldo alto.-

Nota: Ver foto tipo nro. ...

Cantidad: 28u

**PLANO PARA COTIZAR
PARA EJECUTAR VERIFICAR
MEDIDAS EN OBRA**

OBRA: "Provisión Mobiliario Tribunales Provinciales de Casilda"

LICITACIÓN PUBLICA N°: 23/2025
N° CUIJ: 21-20606829-6

COMITENTE:



Poder Judicial de la
Provincia de Santa Fe

PLANO:

MUEBLES

DESCRIPCIÓN:

T4

MODIFICACIONES:

Nro Fecha Observaciones

0 JUL/25 Emisión original

ESCALA: 1:25

MEDIDAS en: m

DIBUJÓ:



REVISÓ:

E.B.

PLANO NRO:

MU_58