
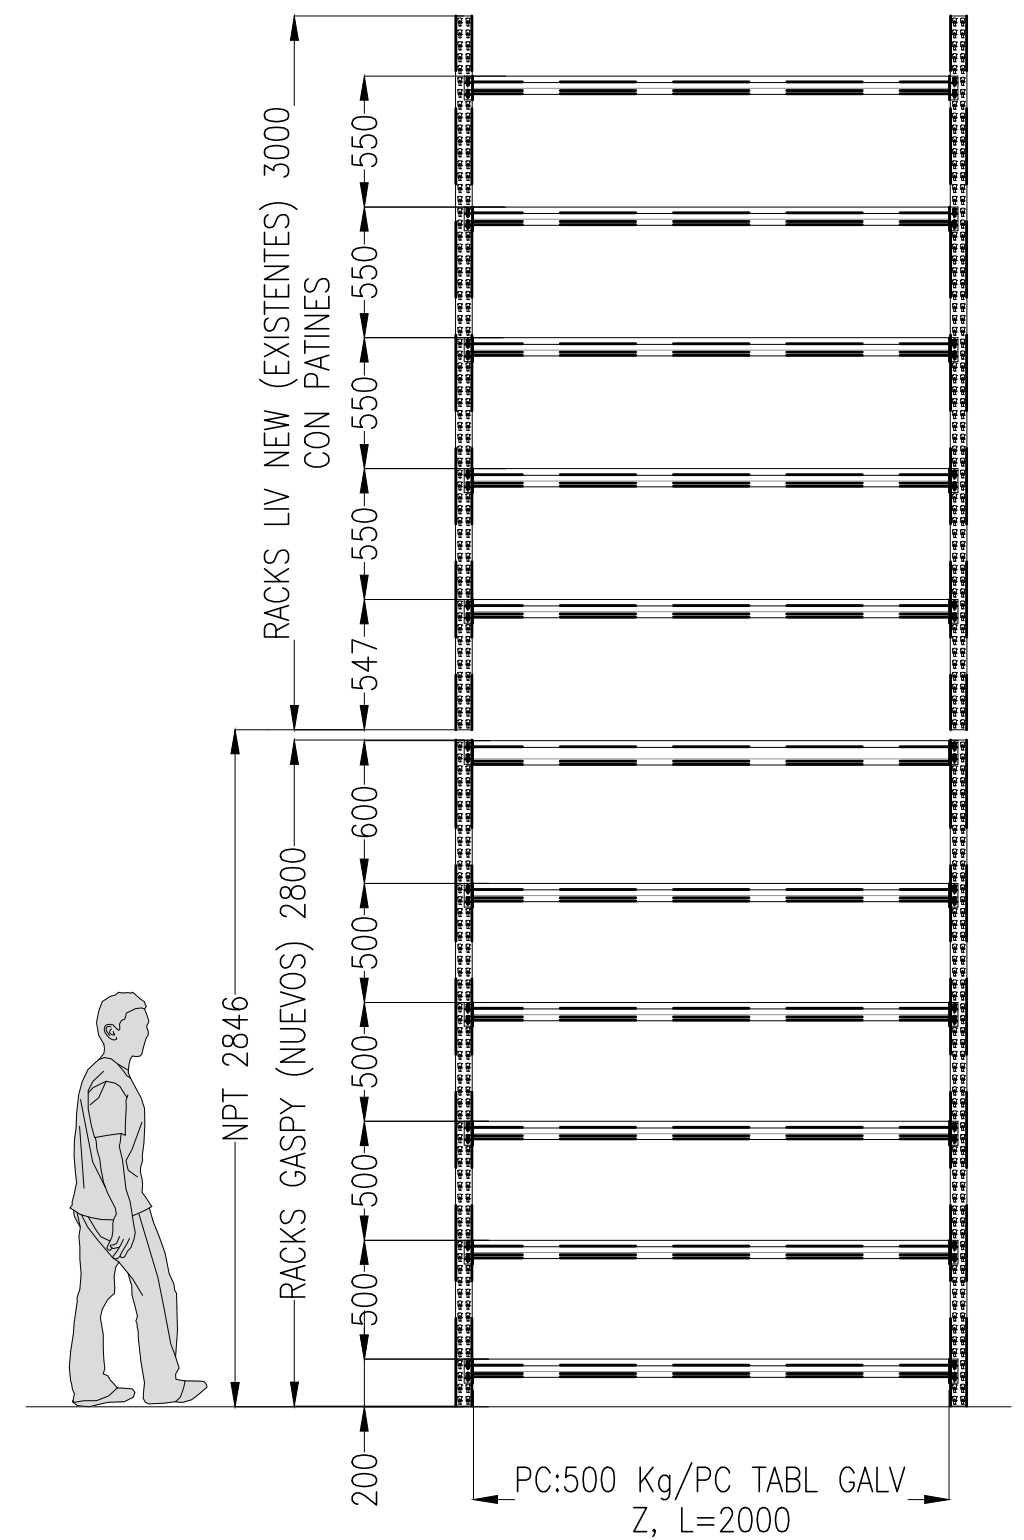


DETTALLES

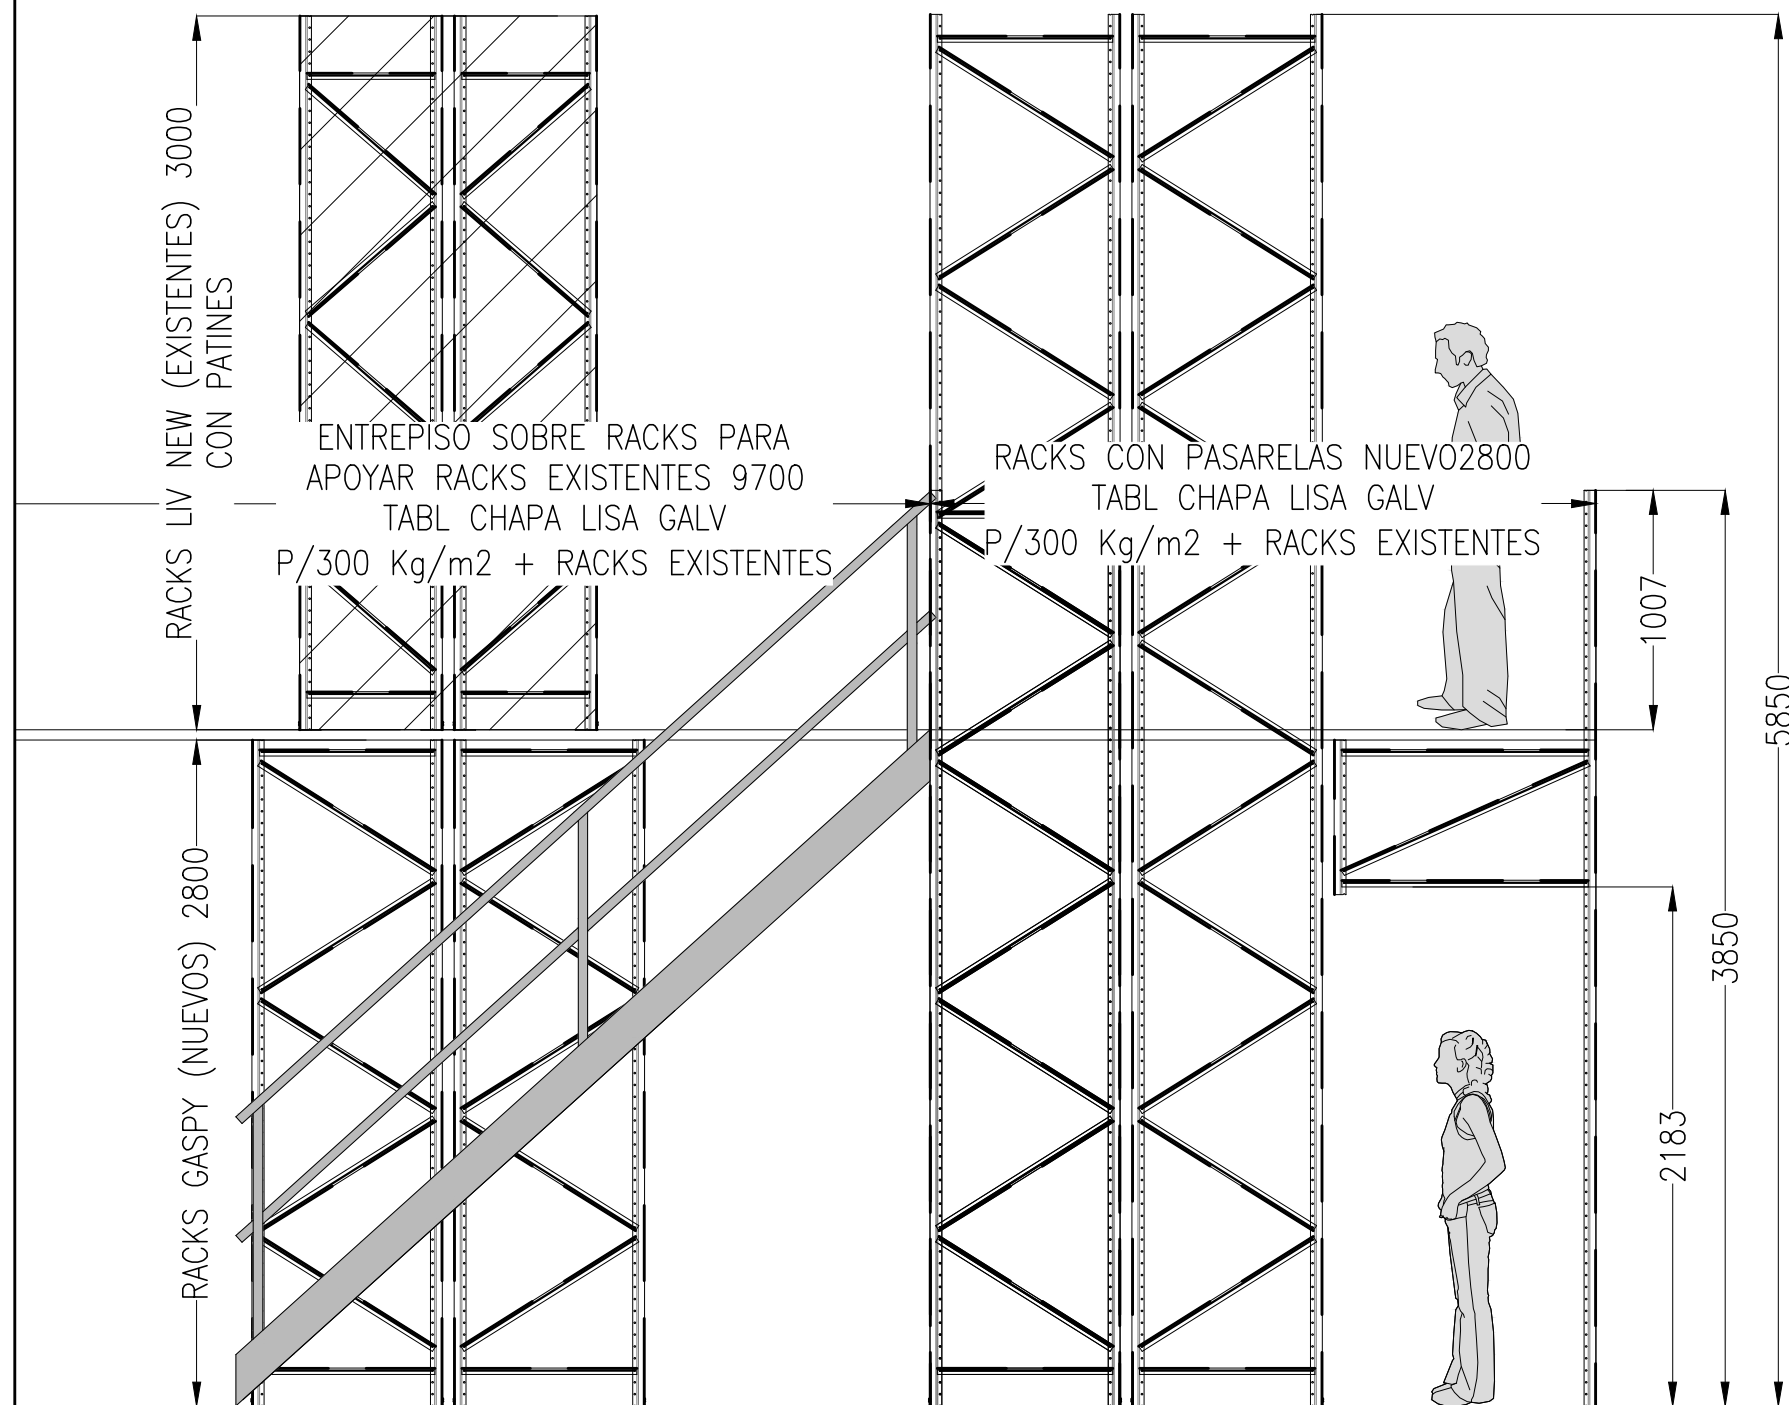

- PLANOS DE CARGA DE TABLILLAS CON VIGAS Z (500 Kg/PC).
- ESCALERAS PUNZONADAS CON BARANDAS A AMBOS LADOS, PENDIENTE 42°.
- PASARELAS DE TABLILLAS GALVANIZADAS CIEGAS Y LISAS PARA 300 Kg/m2
- BARANDAS EN EXTREMOS DE PASARELAS, SALTOS DE COLUMNAS DEL EDIFICIO EXISTENTE Y ACOMETIDAS DE ESCALERAS.
- TERMINACIONES DE CHAPA GALVANIZADA EN BORDES VISTOS DE PASARELAS.
- PATINES PARA APOYOS DE RACKS LIVIANOS EXISTENTES