

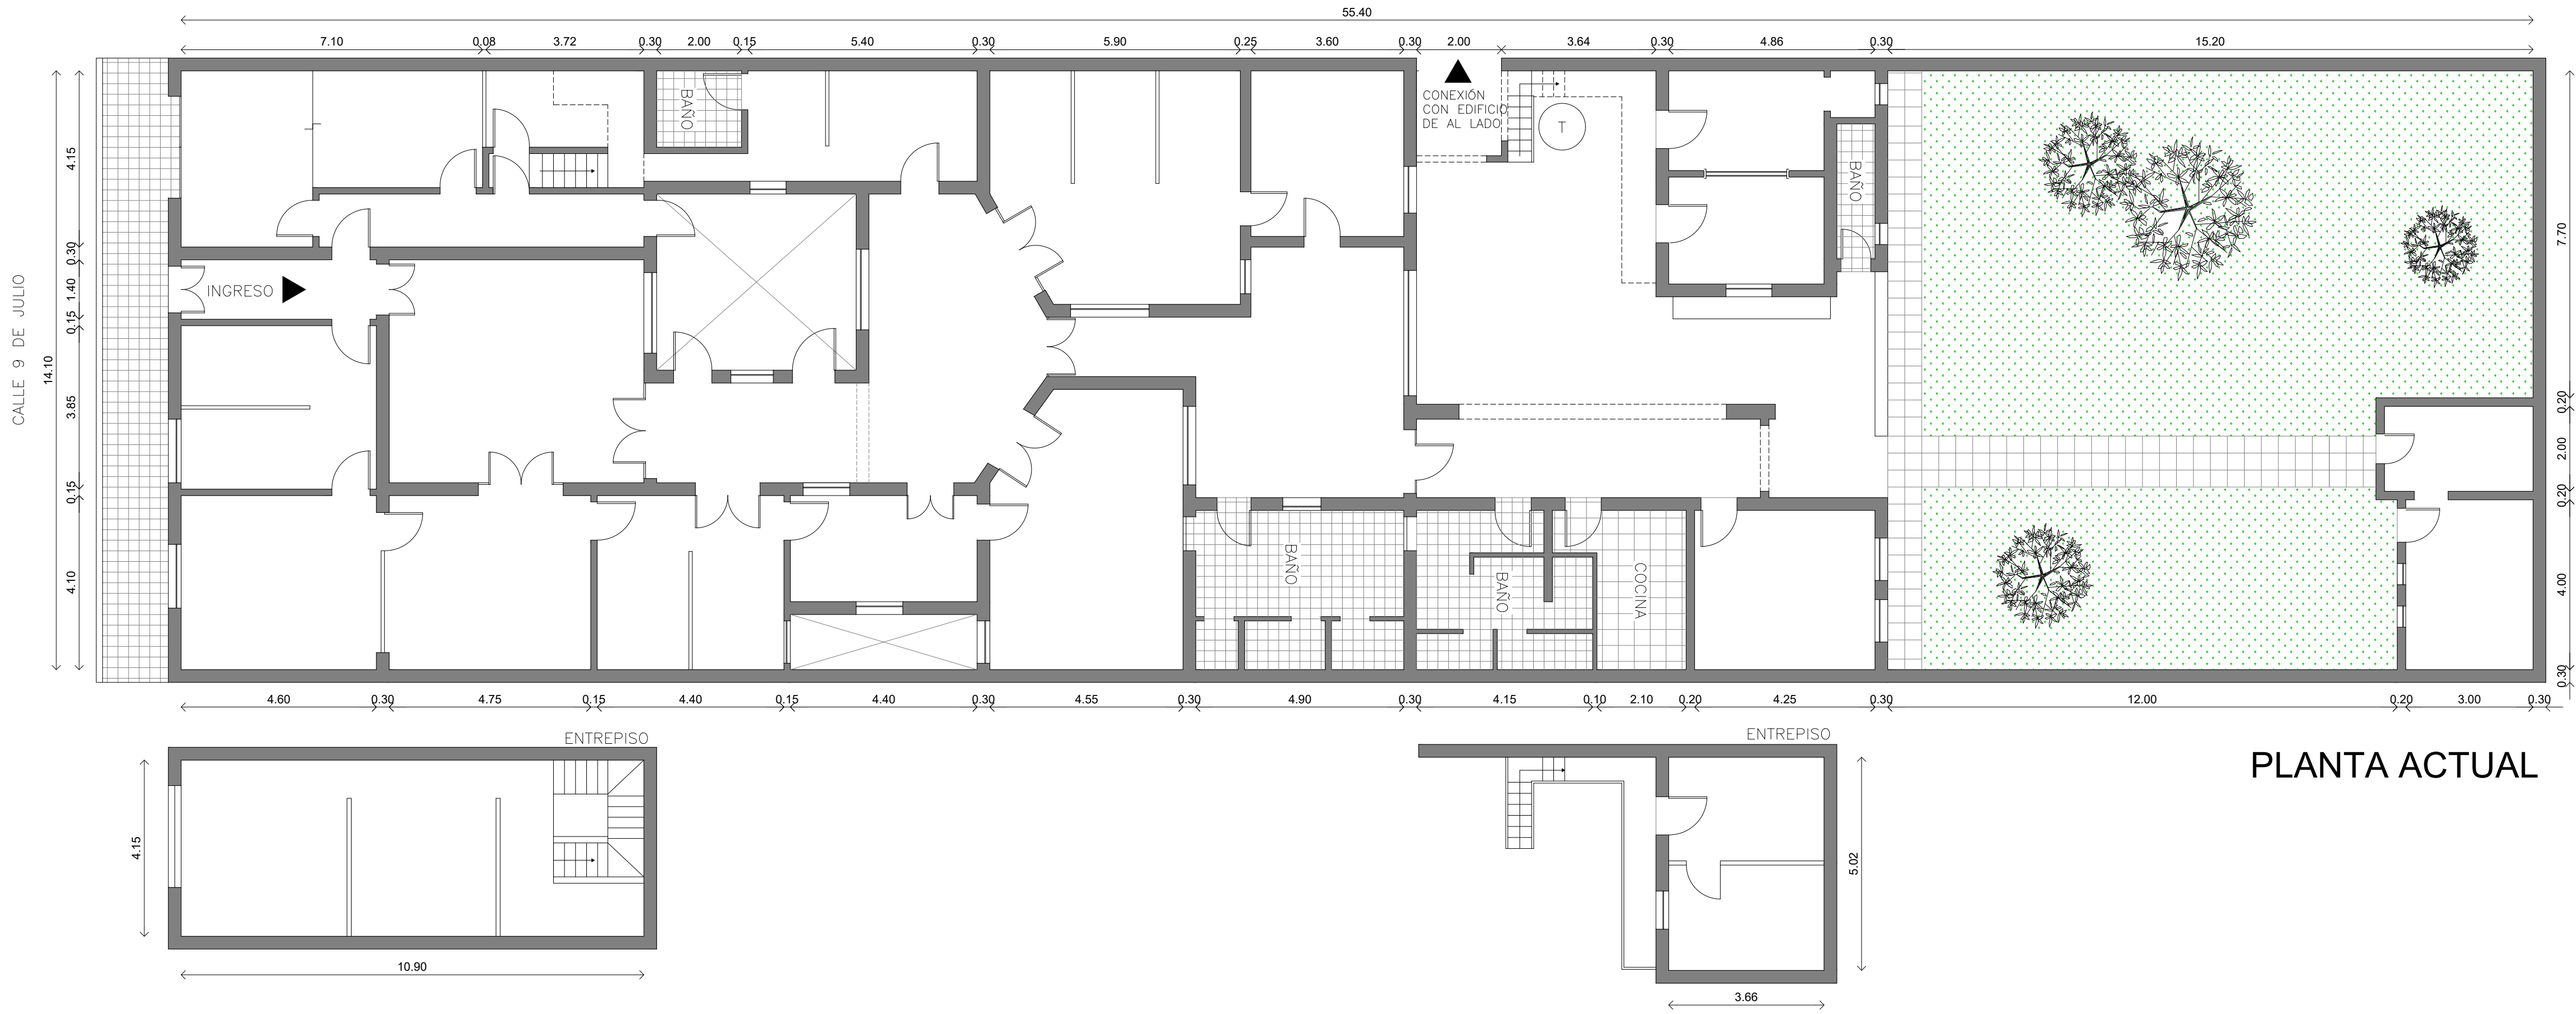


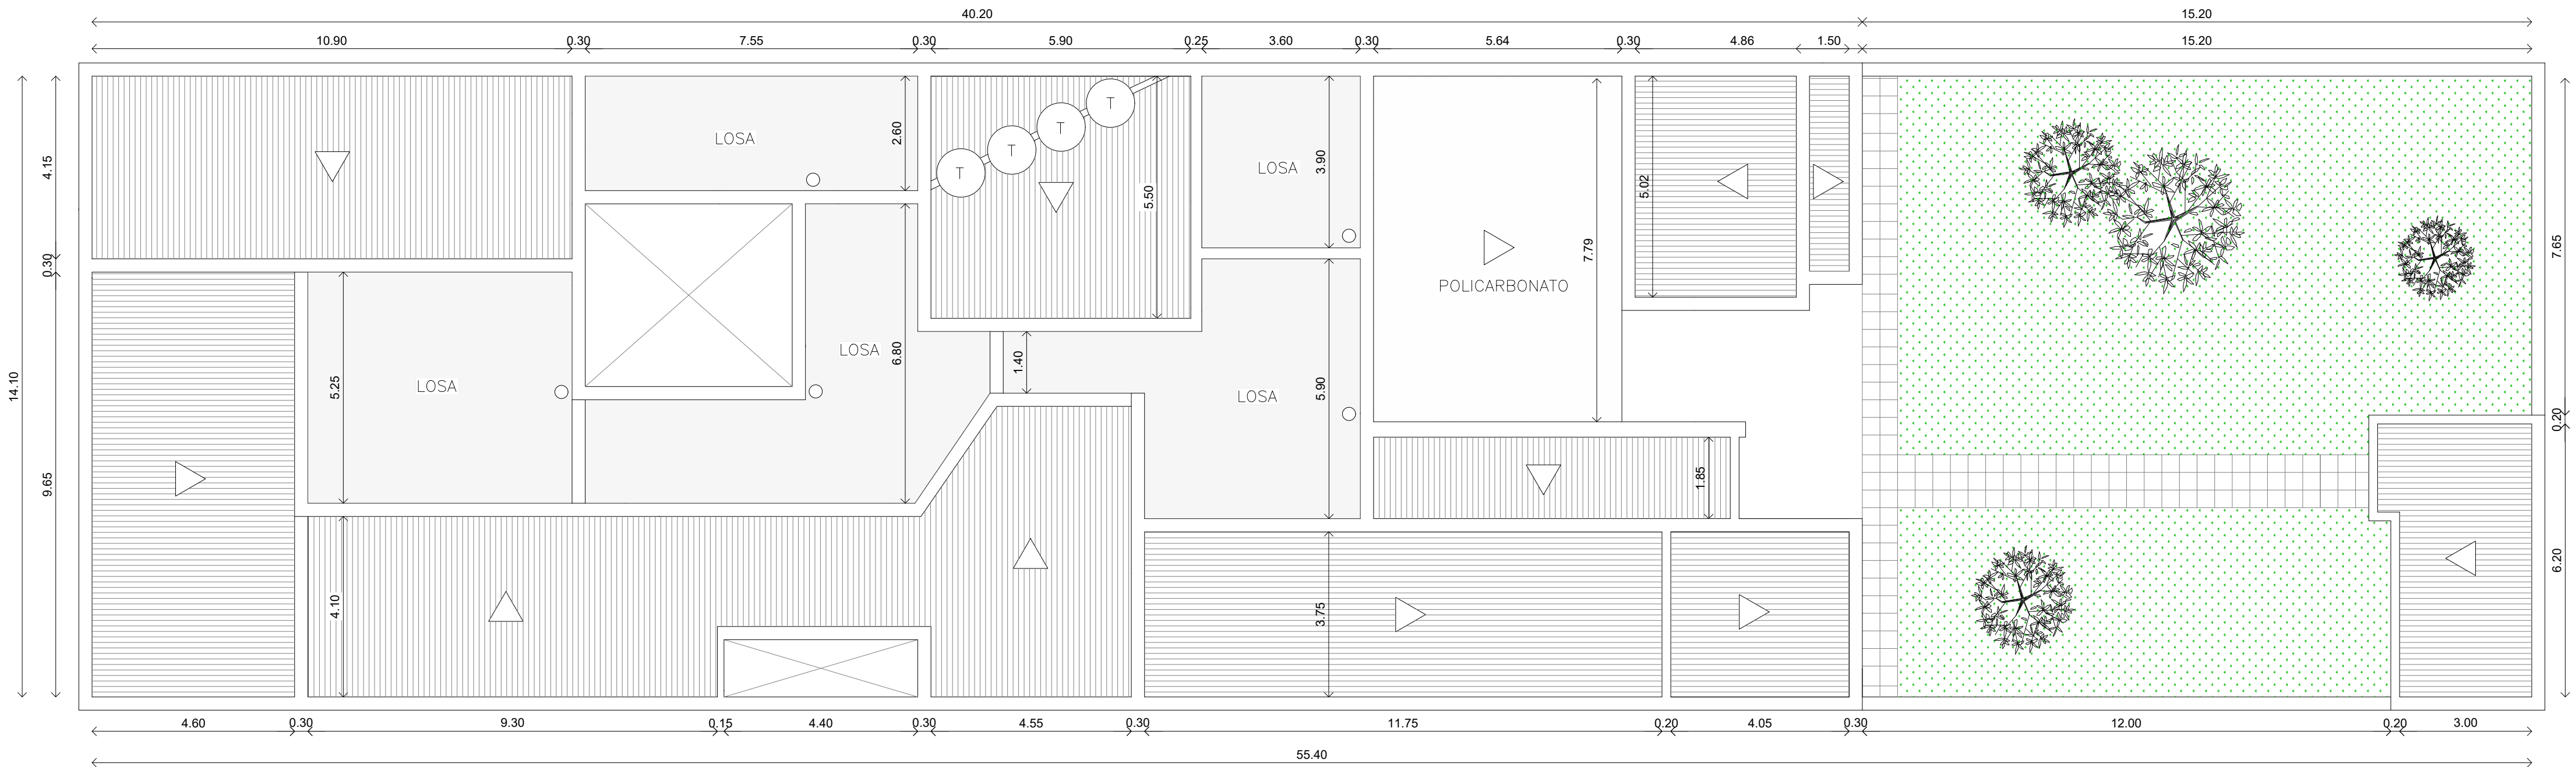

PLANTA ACTUAL

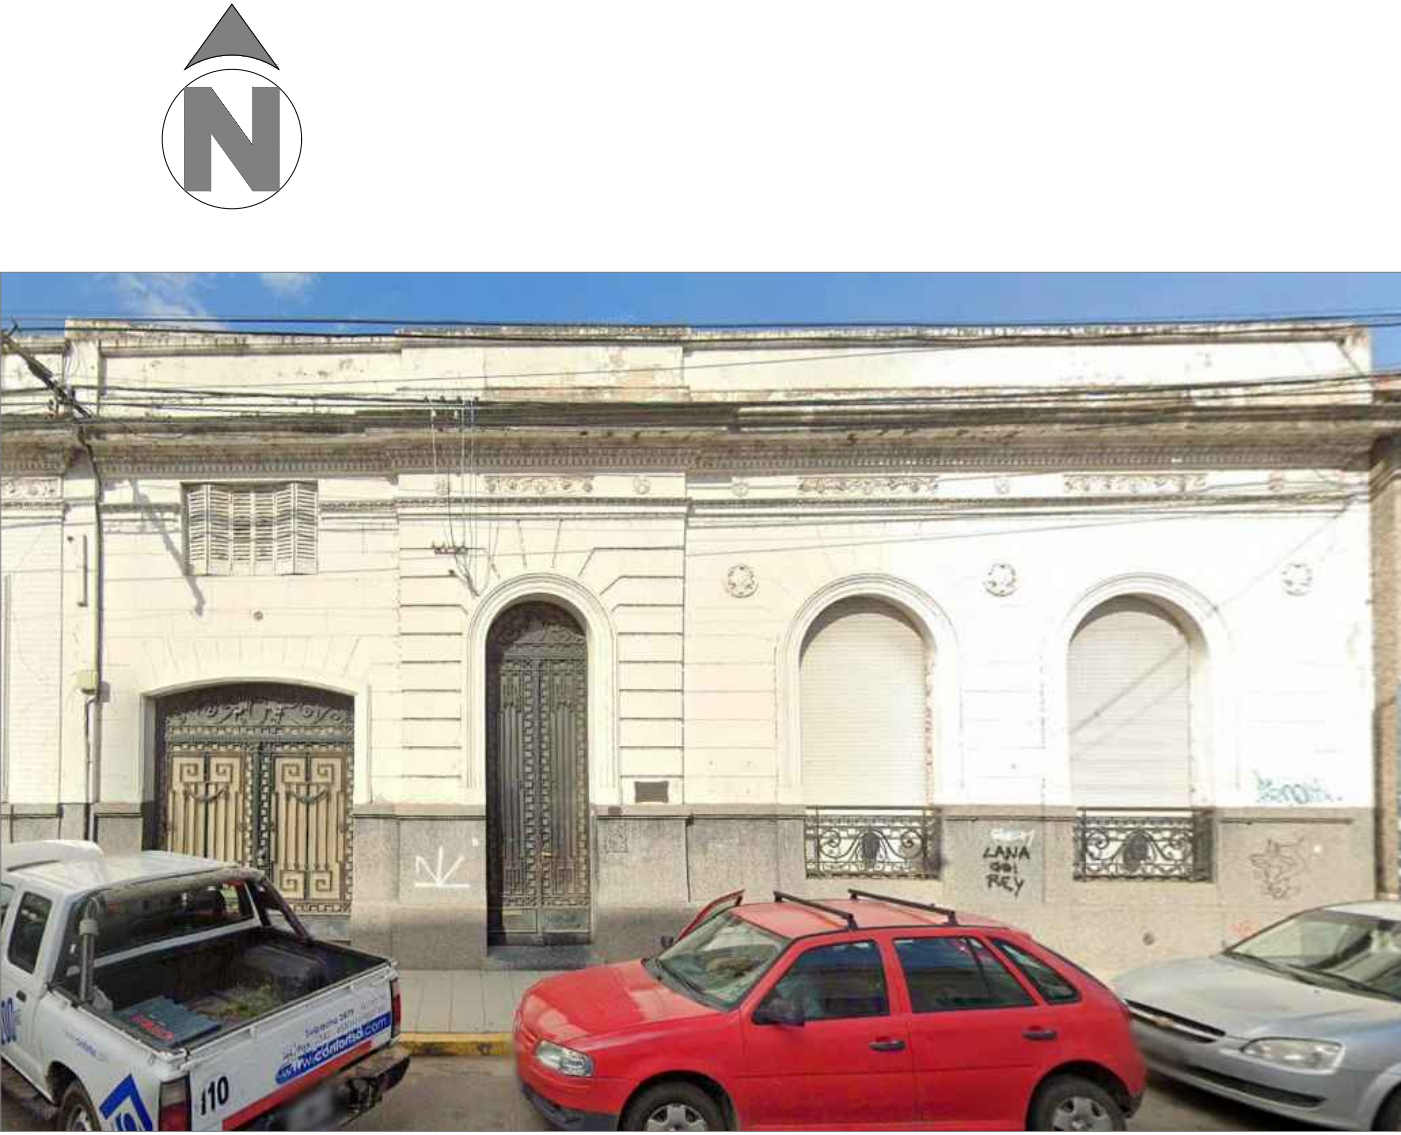

PLANTA DE TECHOS ACTUAL