


CORTE 1-1

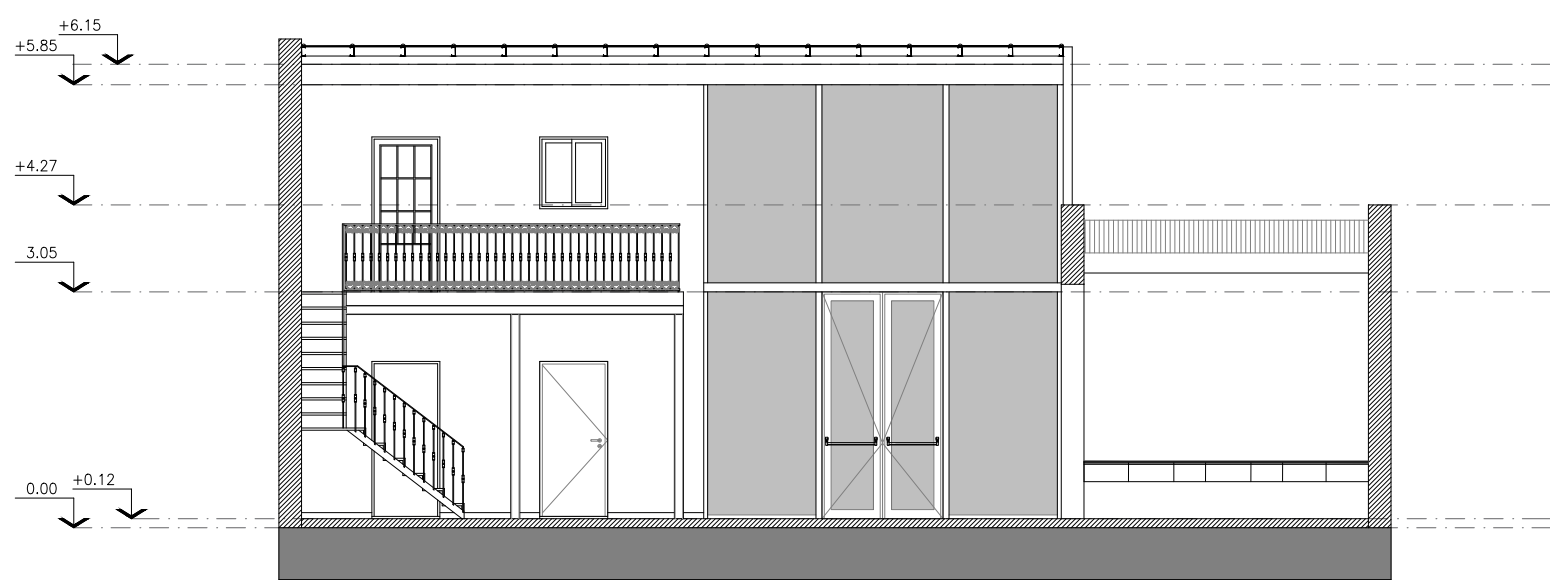

CORTE 2-2



CORTE 3-3

NOTA: Todas las medidas se verificarán en obra.

	PLANO:	PLANTA DE TECHOS Y CORTES	ESC. 1:100
			Nº: A05
	PODER JUDICIAL DE LA PROVINCIA DE SANTA FE		
Oficina de Arquitectura del Poder Judicial / Santa Fe			
OBRA: REFORMA EDILICIA DE INMUEBLE EN 9 DE JULIO 1832			