

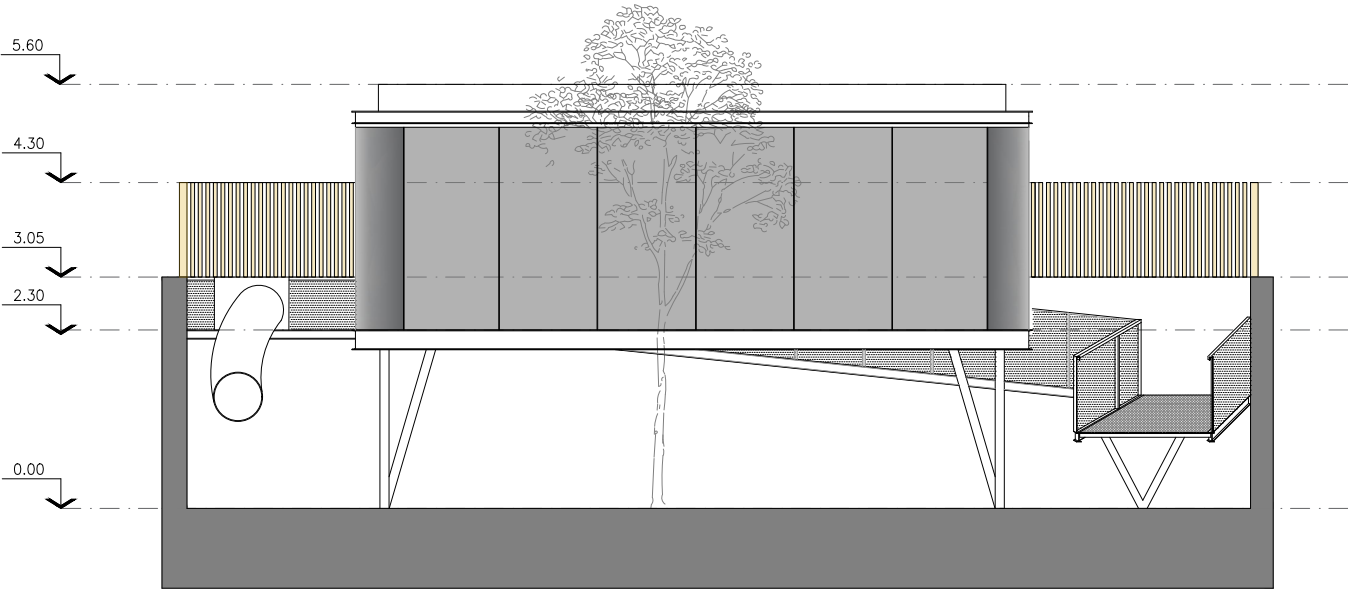


PLANTA DE TECHOS

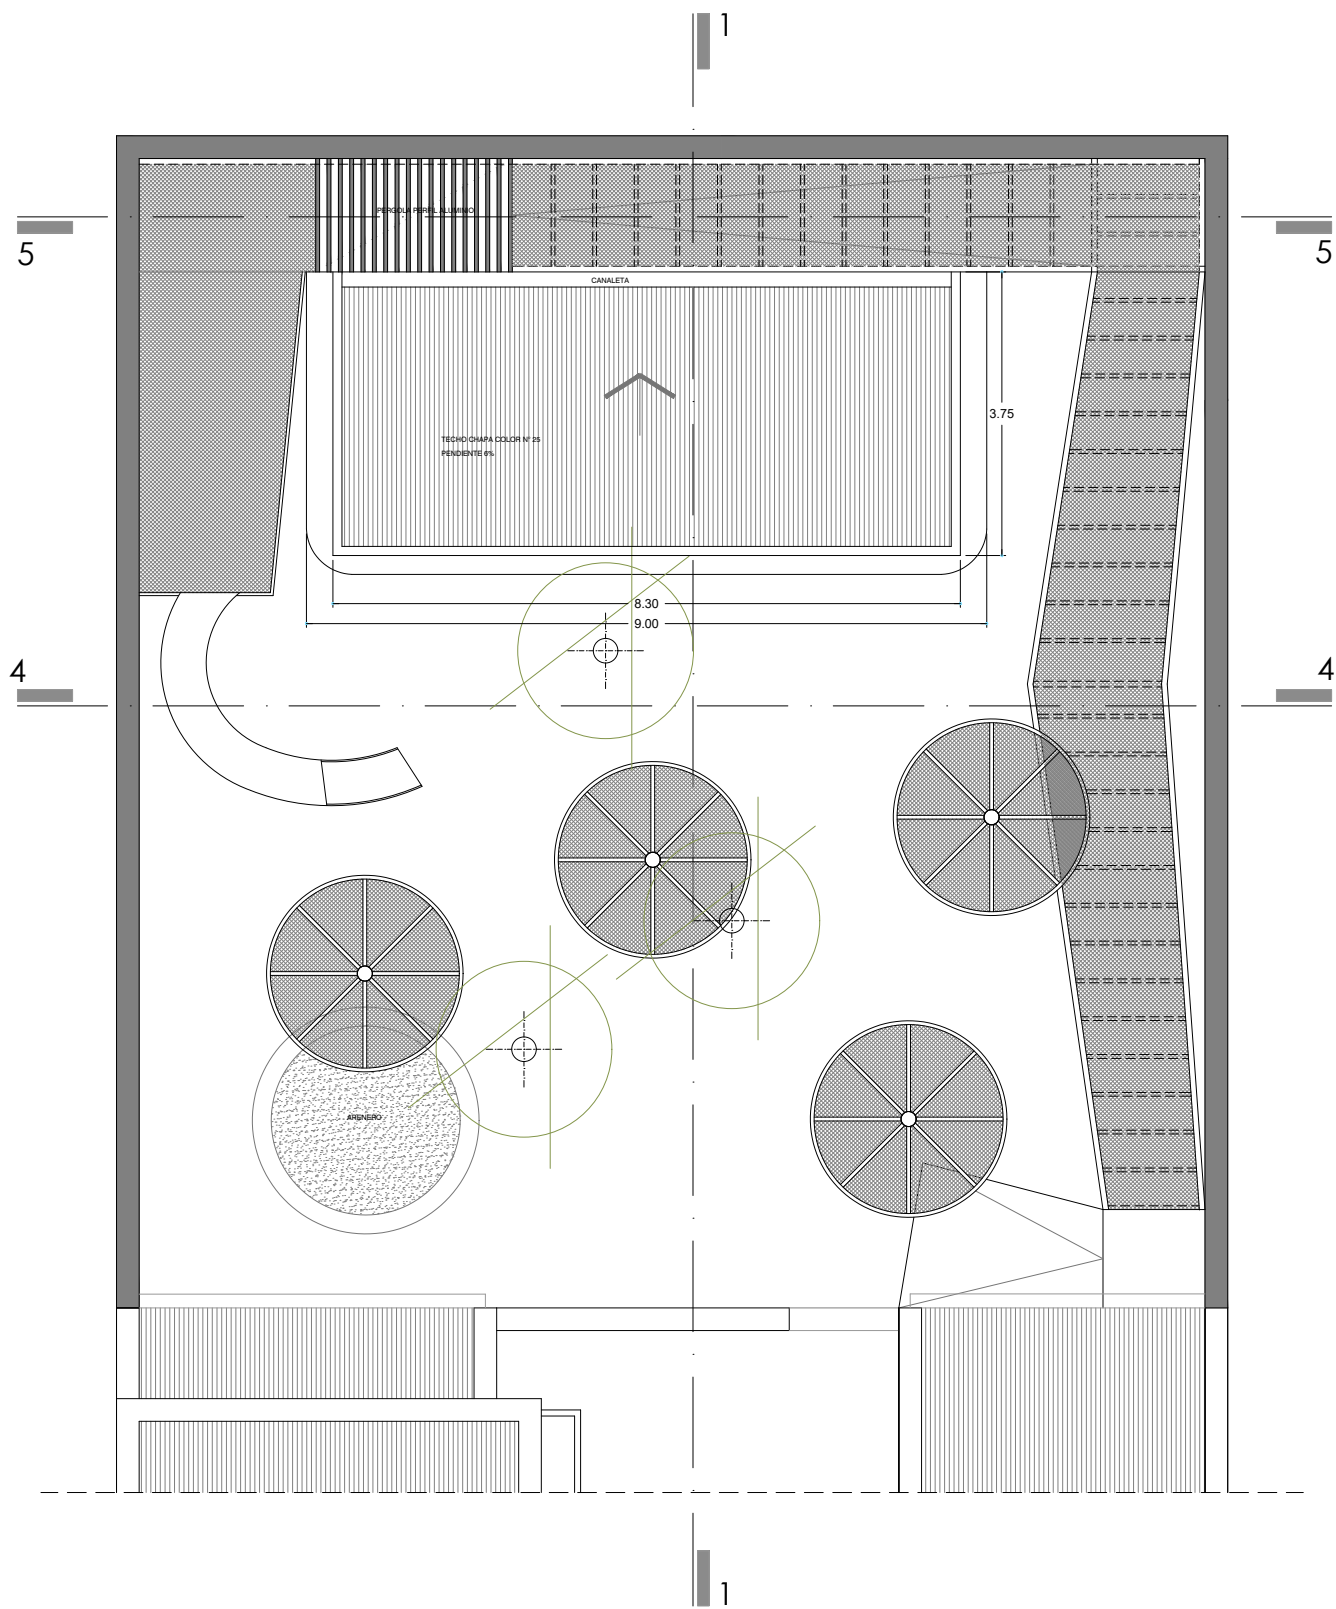

CORTE 4-4

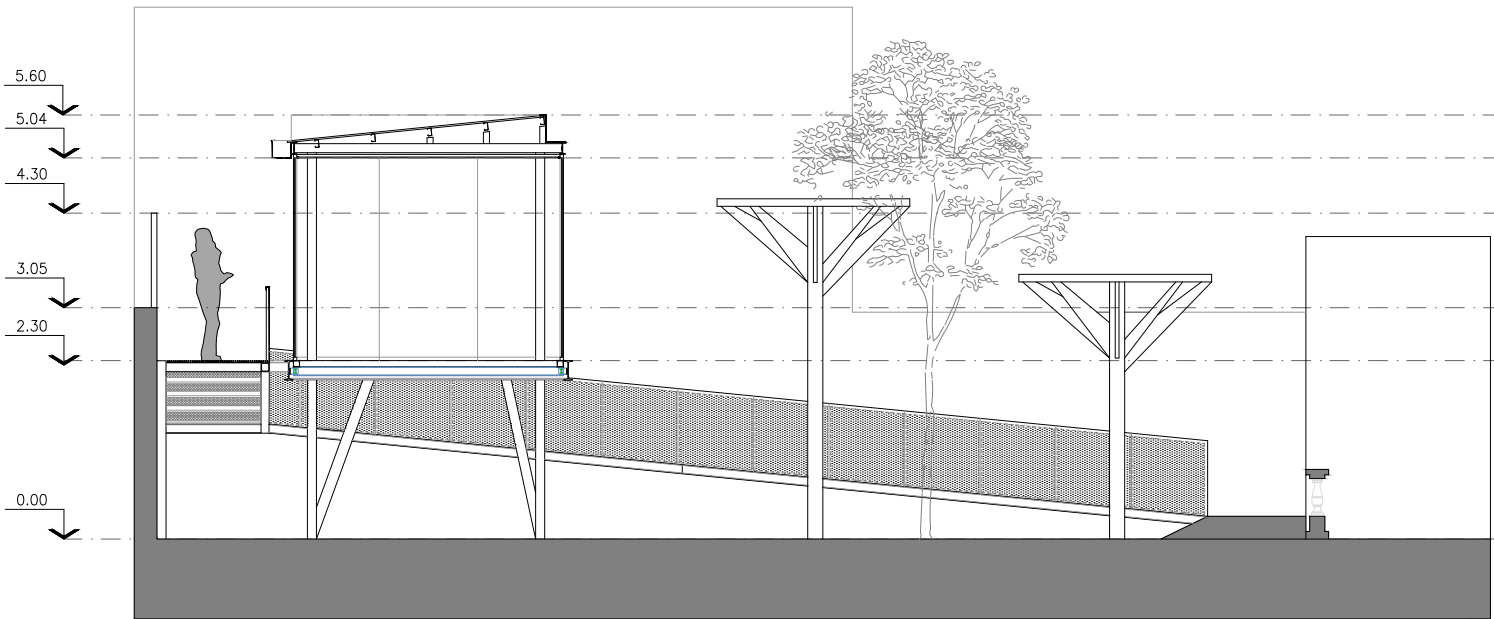

CORTE 1-1

NOTA: Todas las medidas se verificarán en obra.

	PLANO:	DESARROLLO PATIO JARDÍN	ESC. 1:50
			Nº: A09
	PODER JUDICIAL DE LA PROVINCIA DE SANTA FE		
Oficina de Arquitectura del Poder Judicial / Santa Fe			
OBRA: REFORMA EDILICIA DE INMUEBLE EN 9 DE JULIO 1832			