


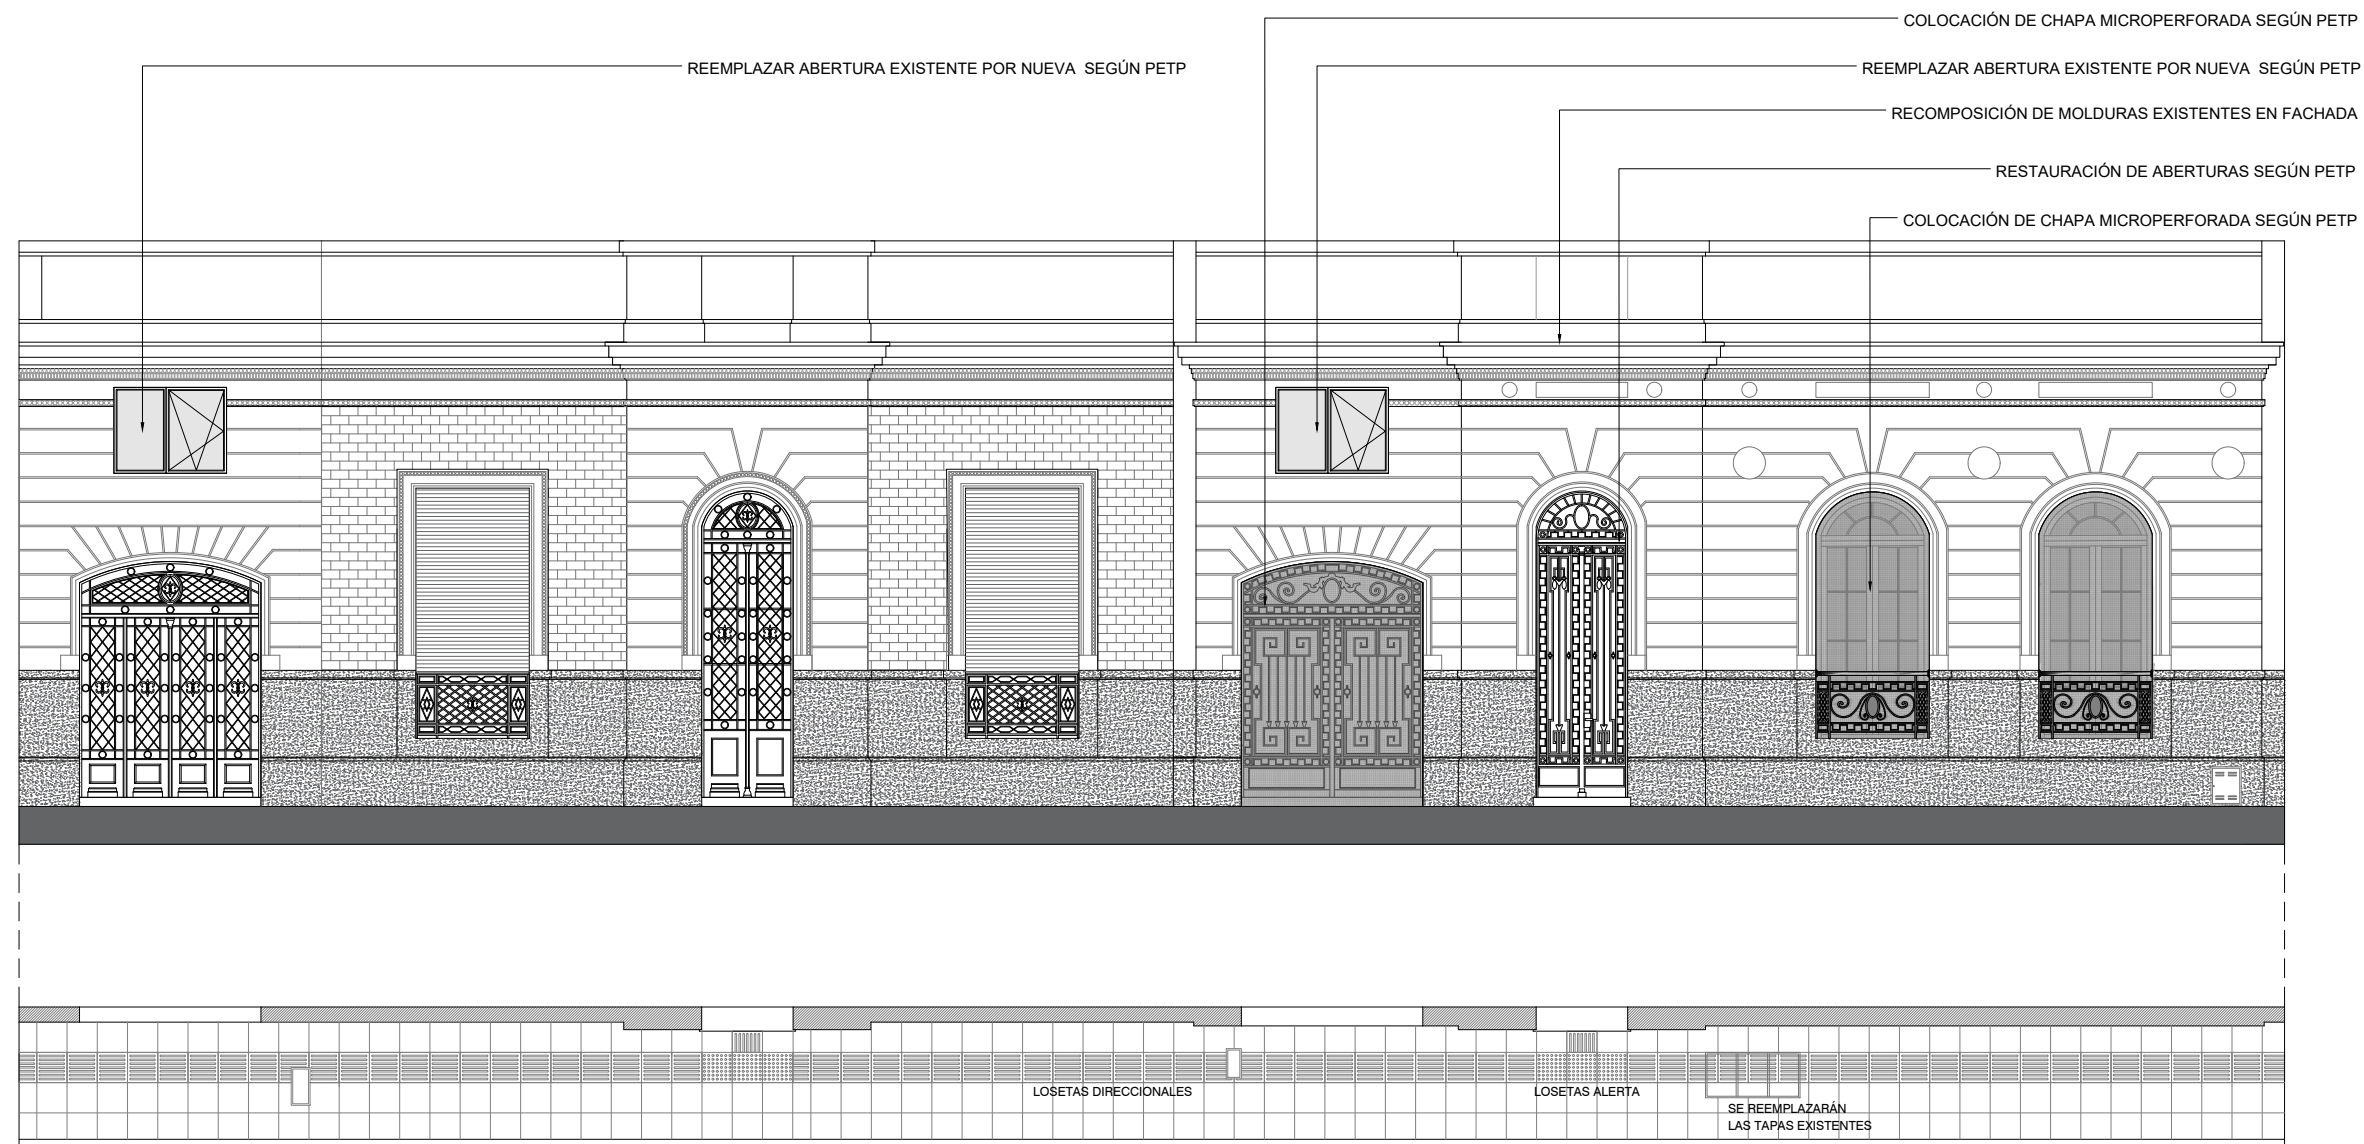

VEREDA

NOTA: Todas las medidas se verificarán en obra.



PLANO:

ARREGLOS EN FACHADAS Y VEREDAS

ESC. 1:100

Nº: A10

PODER JUDICIAL DE LA PROVINCIA DE SANTA FE

Oficina de Arquitectura del Poder Judicial / Santa Fe

OBRA: REFORMA EDILICIA DE INMUEBLE EN 9 DE JULIO 1832