


TIPO	Me 4
UBICACIÓN	COCINA
CANTIDAD	1
DETALLE	1:25

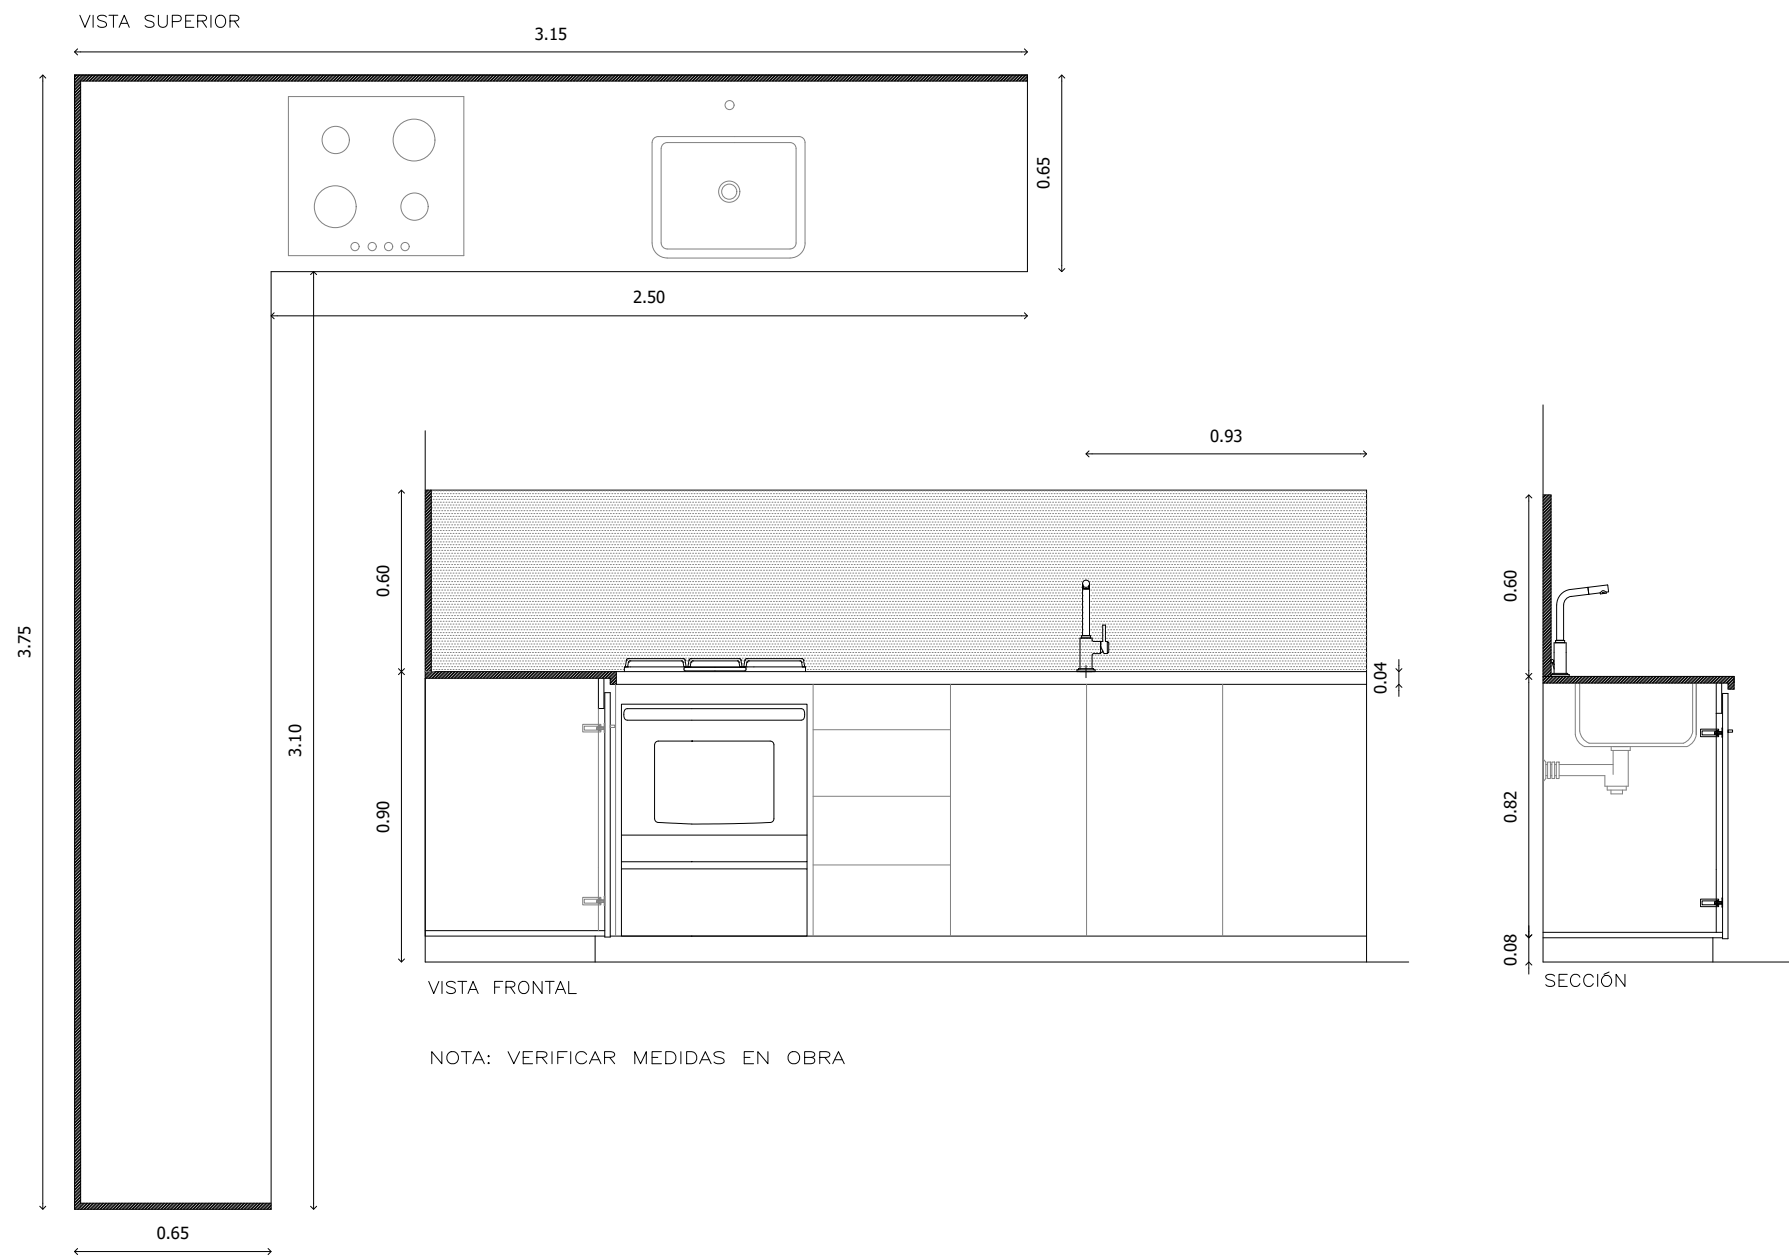

MESADA	MESADA DE SILESTONE BLANCO NORTE EN "L" CON FRENTE DE 4CM DE ALTURA Y ZÓCALO DE 60CM. ESPESOR: 2CM.
ESTRUCTURA	LA MESADA IRÁ APOYADA SOBRE EL MUEBLE.
GRIFERÍA	0412/87 TEMPLE MONOCOMANDO
BACHAS	BACHA ACERO INOXIDABLE E54 DE JOHNSON.
OBSERVACIONES	—



NOTA: Todas las medidas se verificarán en obra.

PLANO:

DETALLE MESADAS

PODER JUDICIAL DE LA PROVINCIA DE SANTA FE

Oficina de Arquitectura del Poder Judicial / Santa Fe

OBRA: REFORMA EDILICIA DE INMUEBLE EN 9 DE JULIO 1832

ESC. S/E

Nº: D 05