



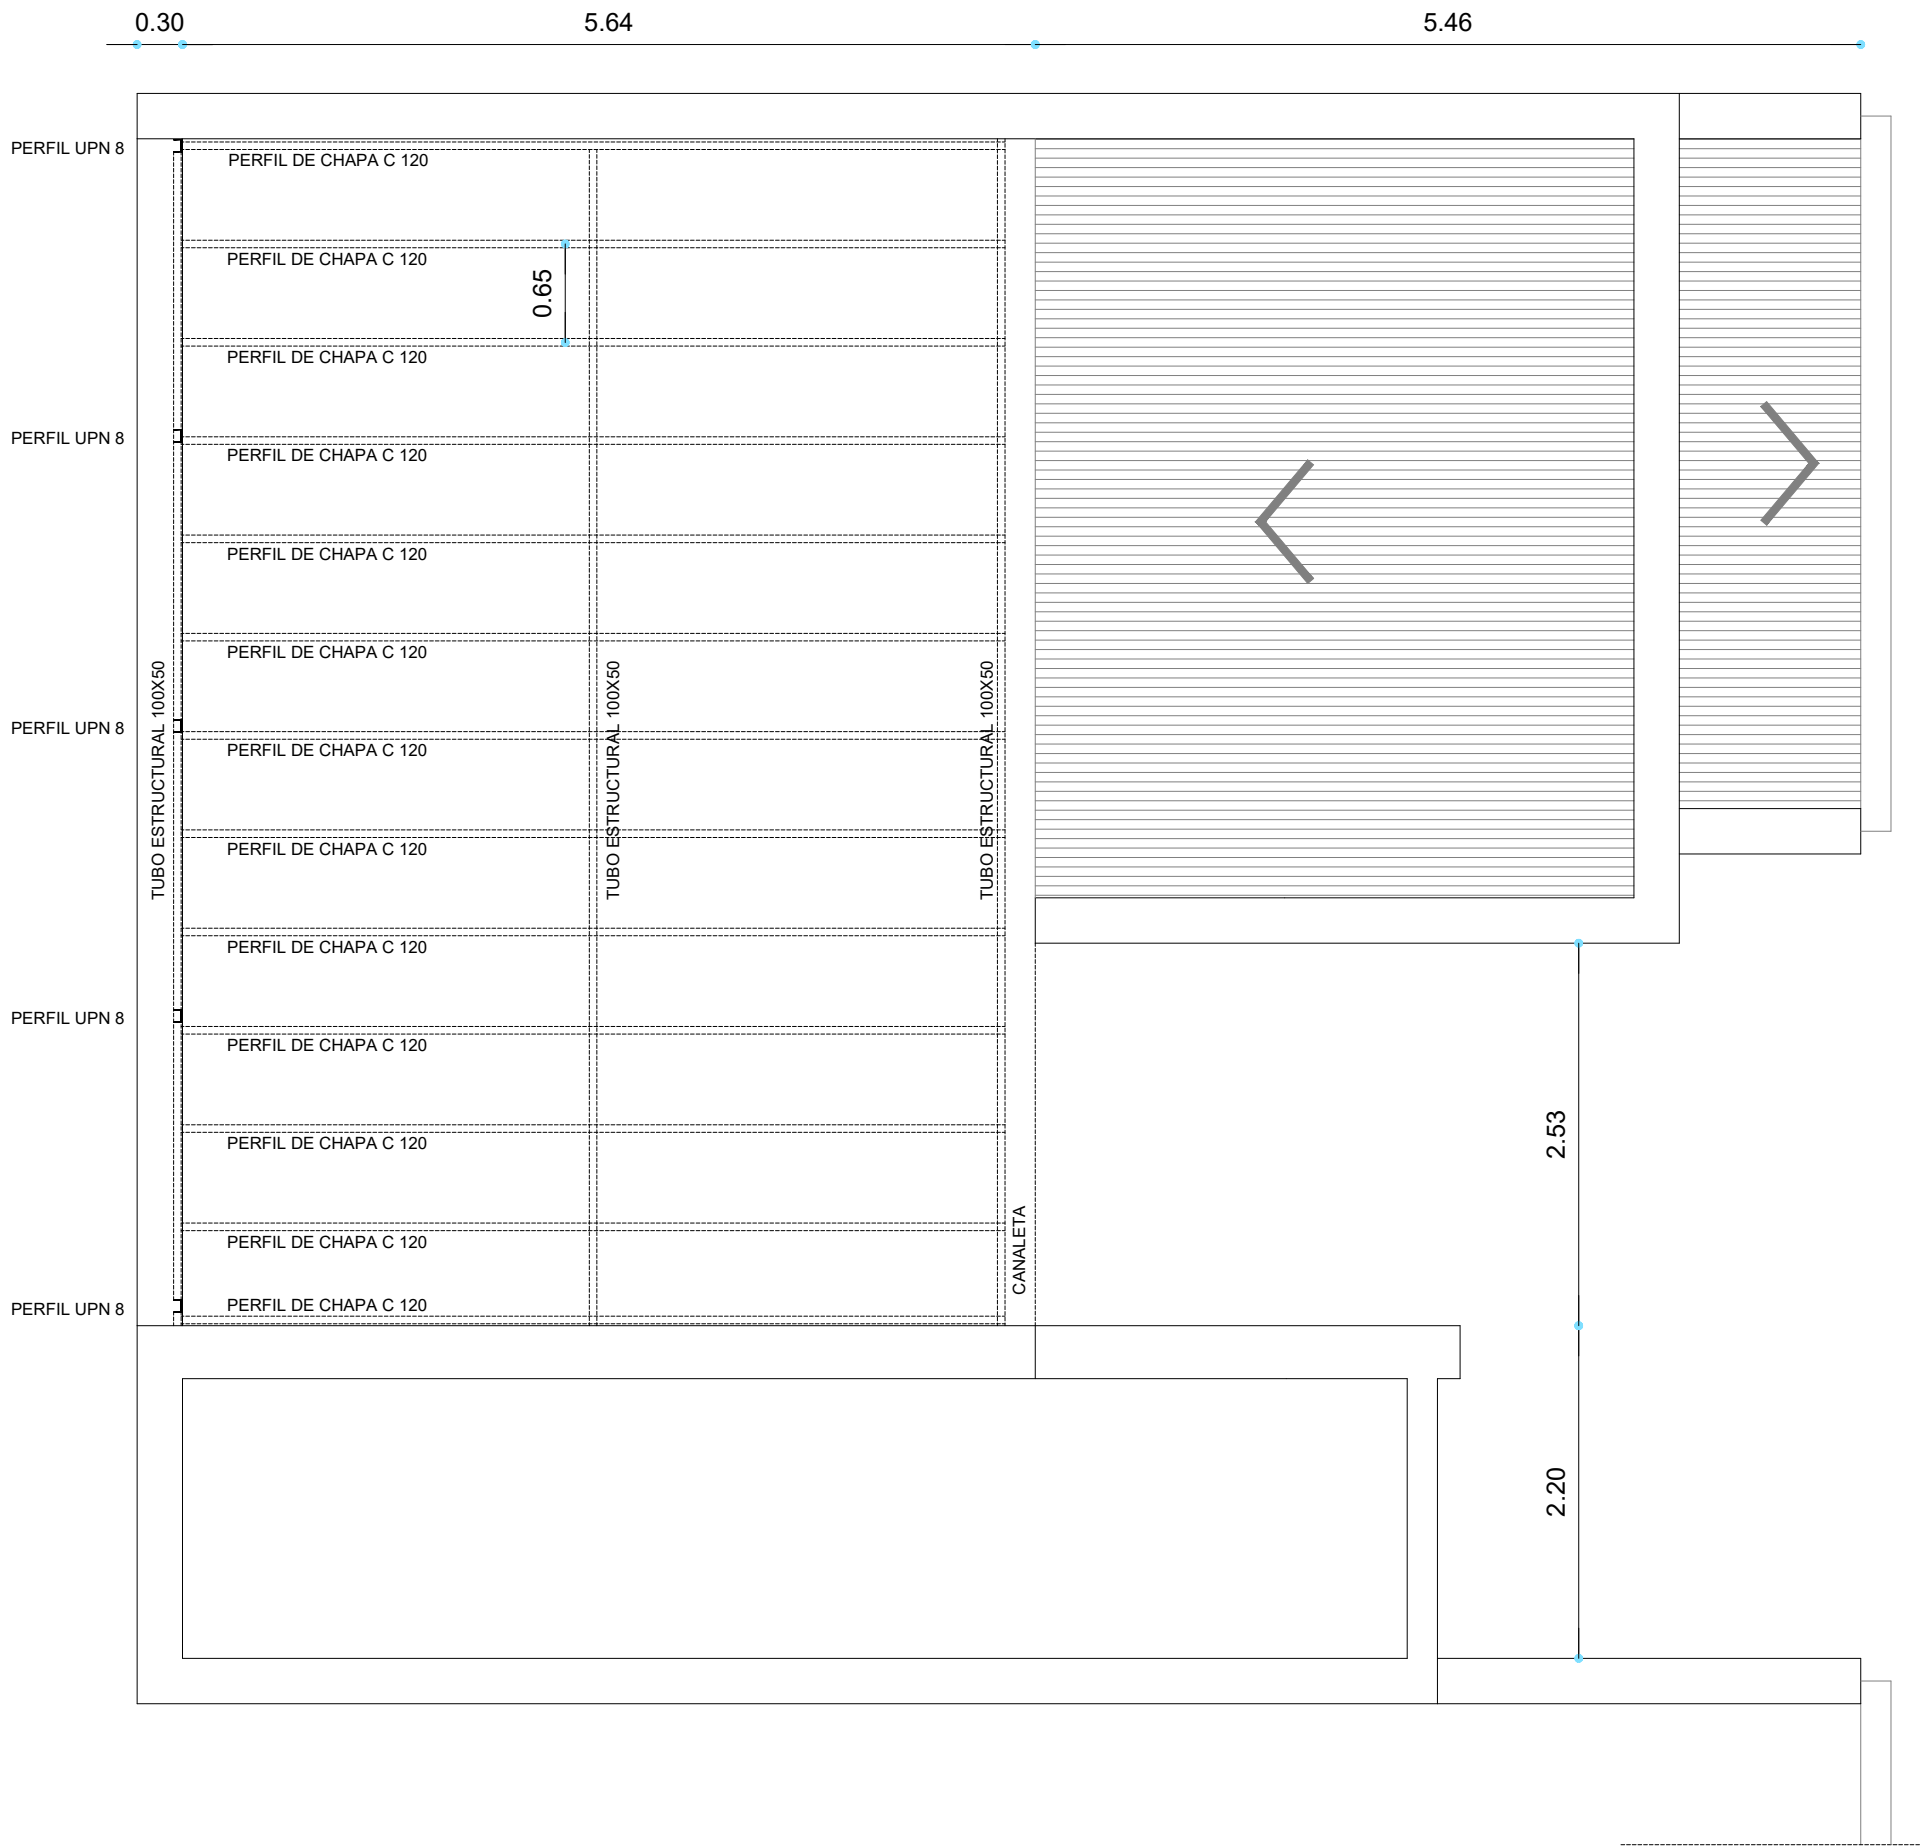

ESTRUCTURA EXISTENTE / TECHO POLICARBONATO



AMPLIACIÓN ESTRUCTURA TECHO POLICARBONATO

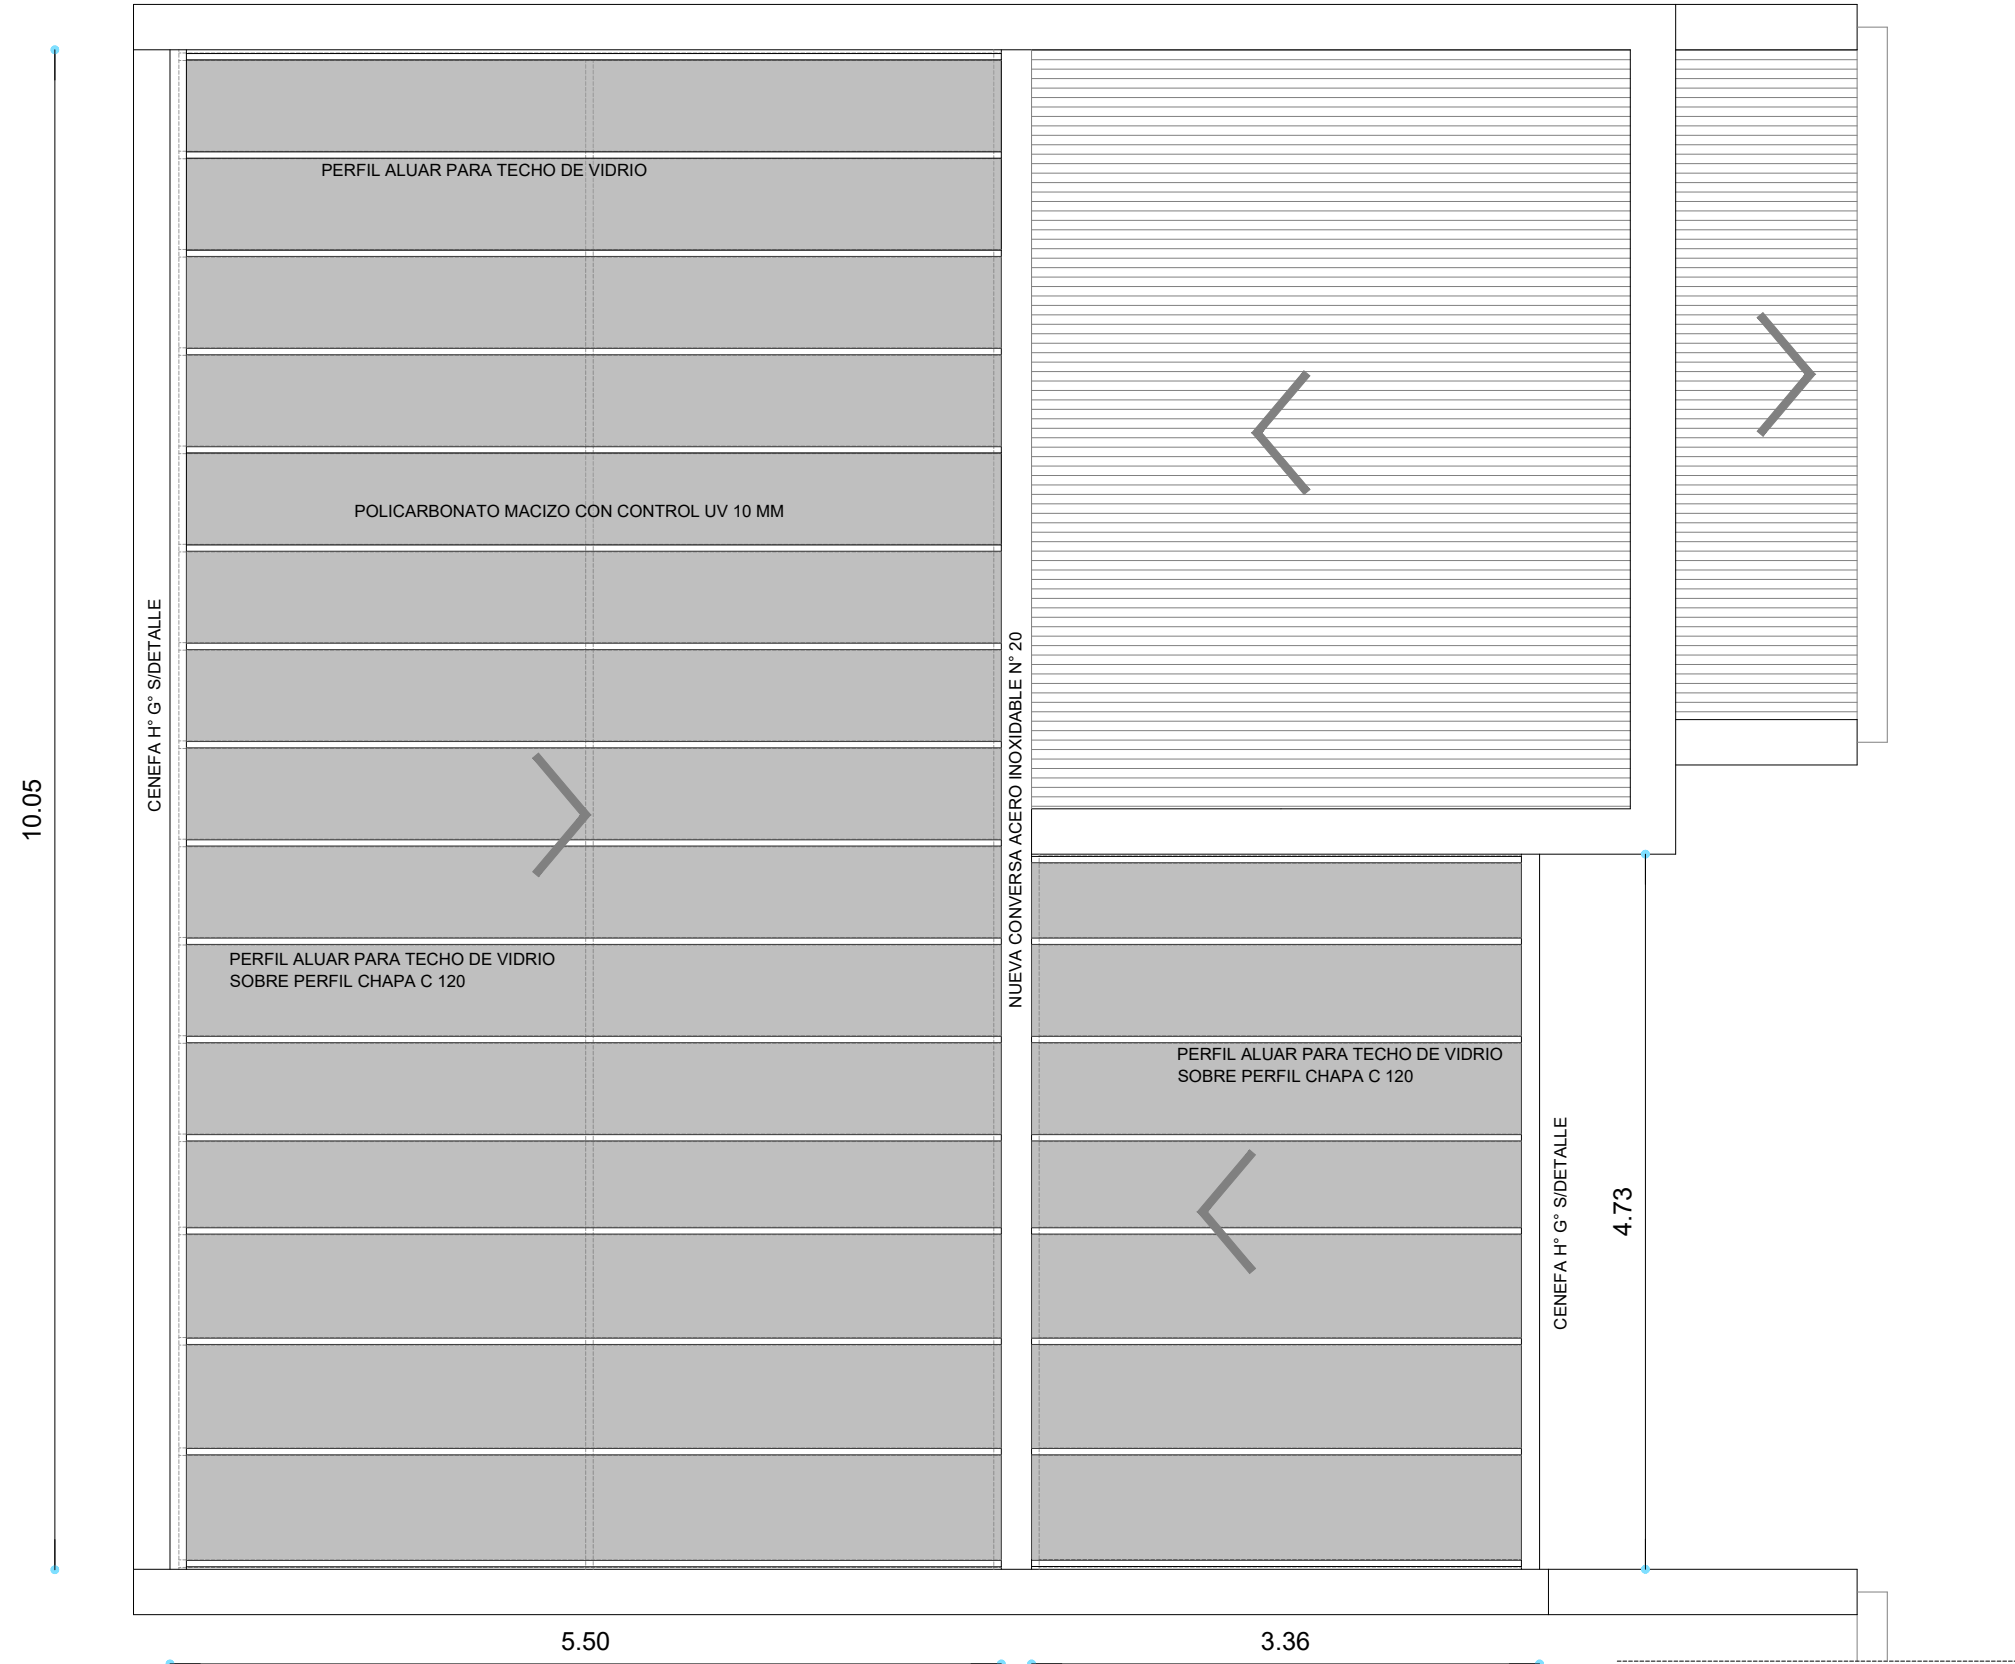

PLANTA DE TECHOS

