

AUTOMATISMOS DE ILUMINACIÓN EXTERIOR

CIRCUITO CI-10

L N
1 3

Nota: El automatismo deberá ser montado en el interior del Tablero Principal.

SALIDA A CARGAS
S N

4 41

Maneta selectora
3 posiciones
Schneider Electric
Harmony XB5
XB5AD33

FOTOCONTROL

11 12
13

L

R


2

21

N

31 32

33

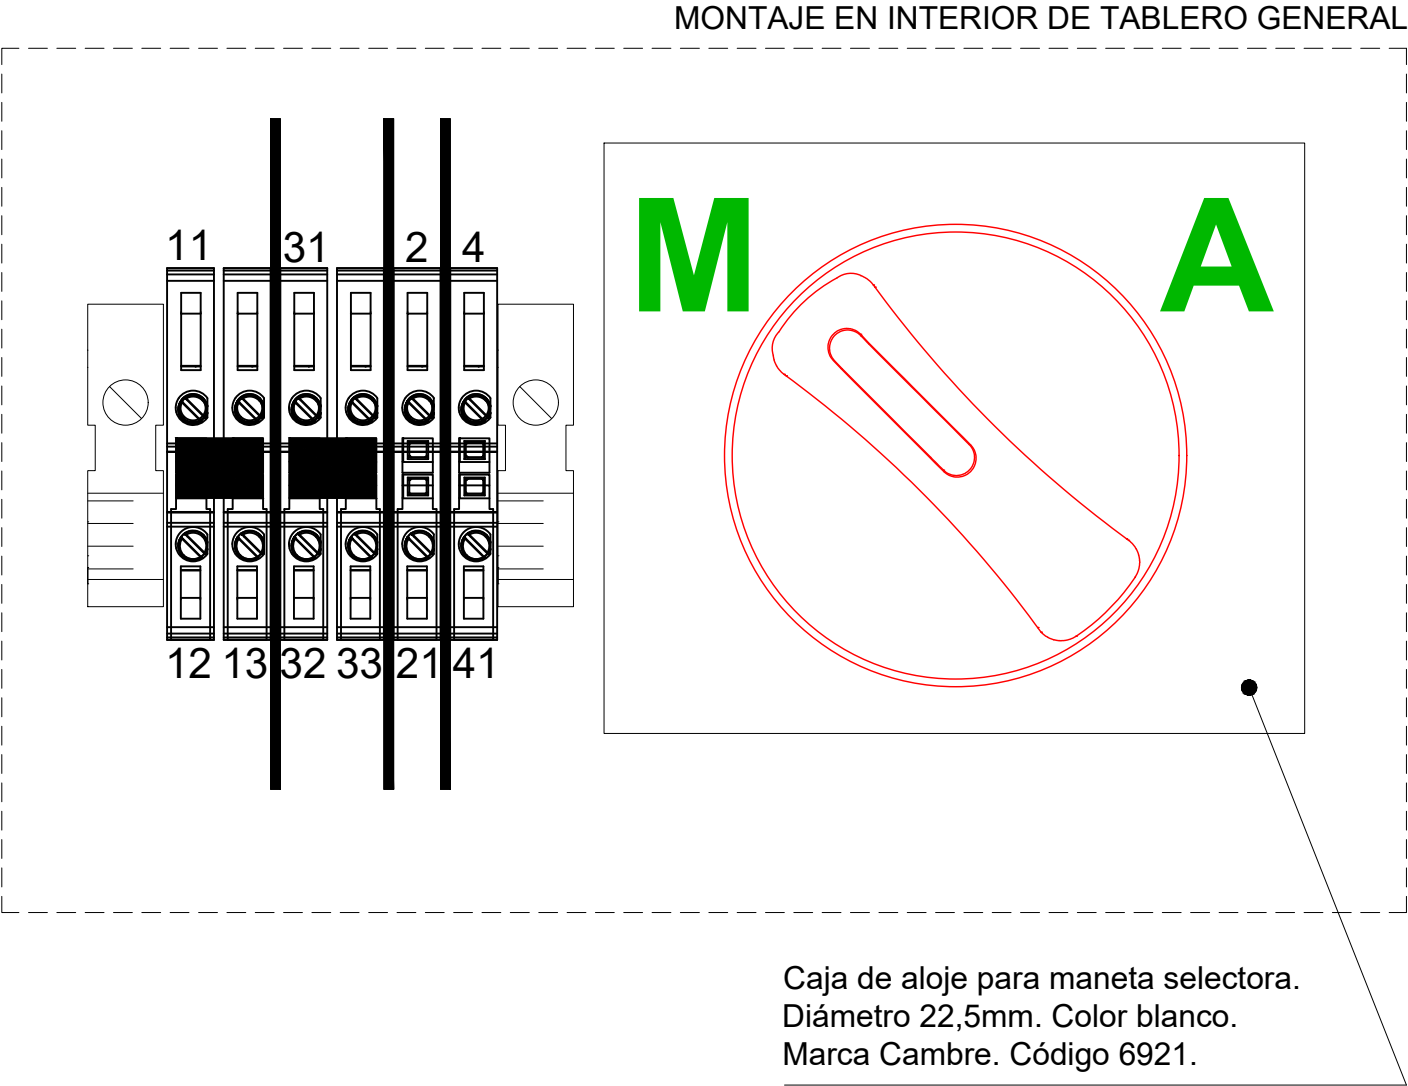

NO APTO PARA CONSTRUCCIÓN

Aclaración:

La documentación técnica que consta en la presente planimetría debe interpretarse que es a título ilustrativo (encontrándose la misma a nivel de ante-proyecto), y en ningún caso dará derecho a la Contratista a reclamos si fueran incompletos o erróneos, debiendo la misma realizar sus propias estimaciones y cálculos de toda la instalación para formular su oferta.

NOTA: Todas las medidas se verificarán en obra.

	PLANO:	AUTOMATISMOS DE ILUMINACIÓN EXTERIOR	ESC
			Nº: IE 02
	PODER JUDICIAL DE LA PROVINCIA DE SANTA FE		
Oficina de Arquitectura del Poder Judicial / Santa Fe			
OBRA: REFORMA EDILICIA DE INMUEBLE EN 9 DE JULIO 1832			