
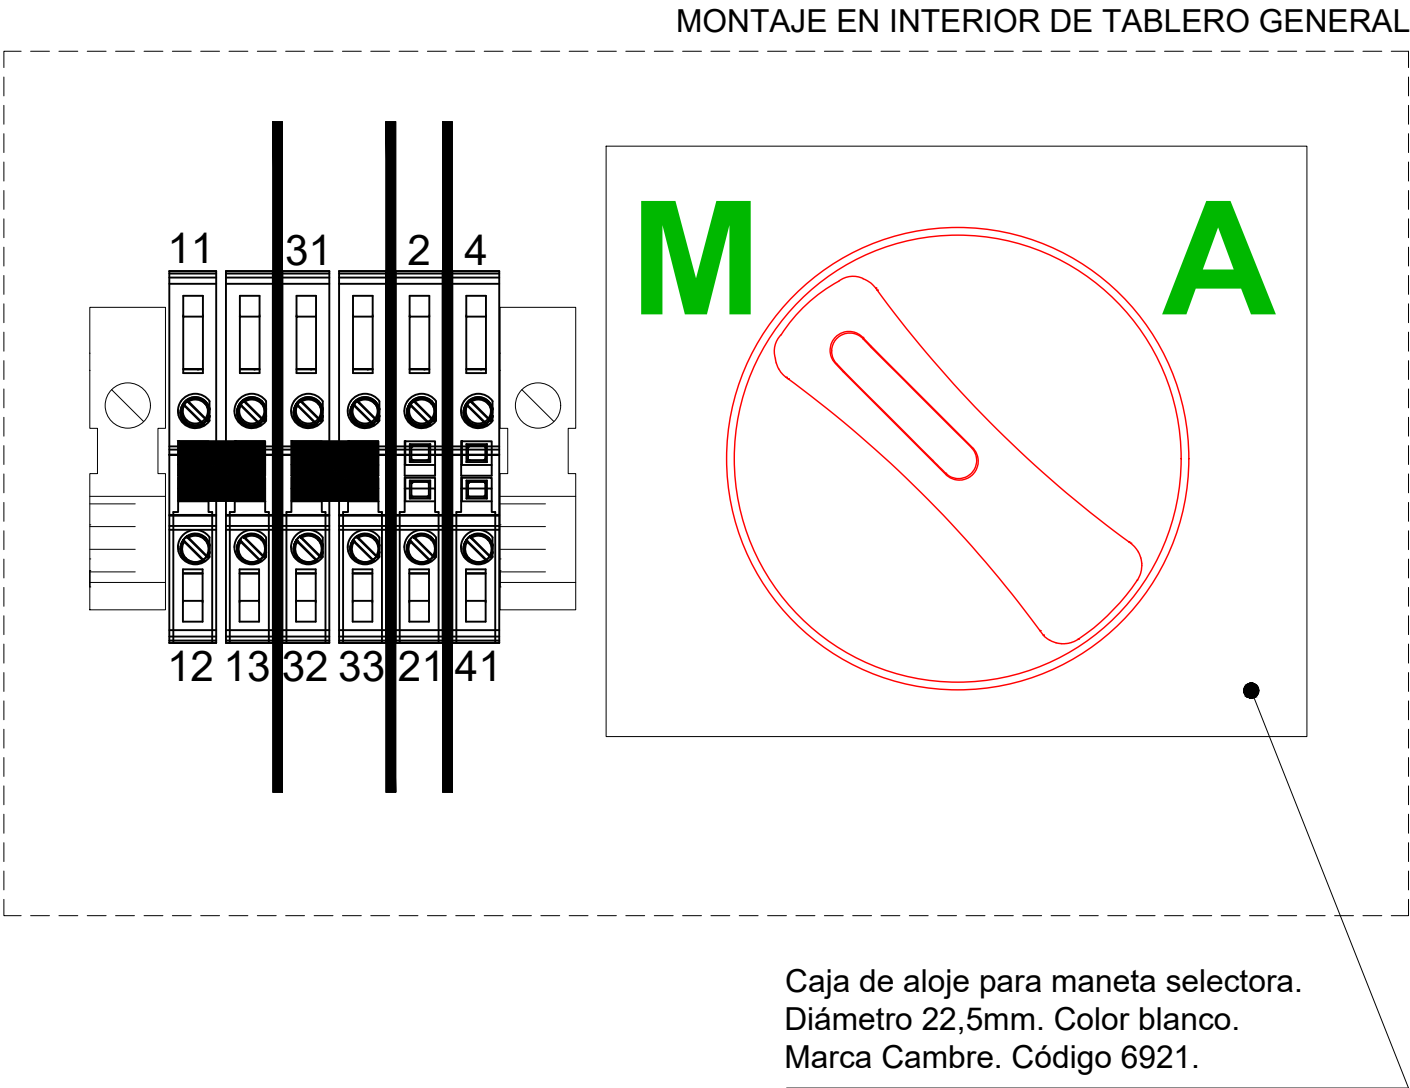


AUTOMATISMOS DE ILUMINACIÓN EXTERIOR

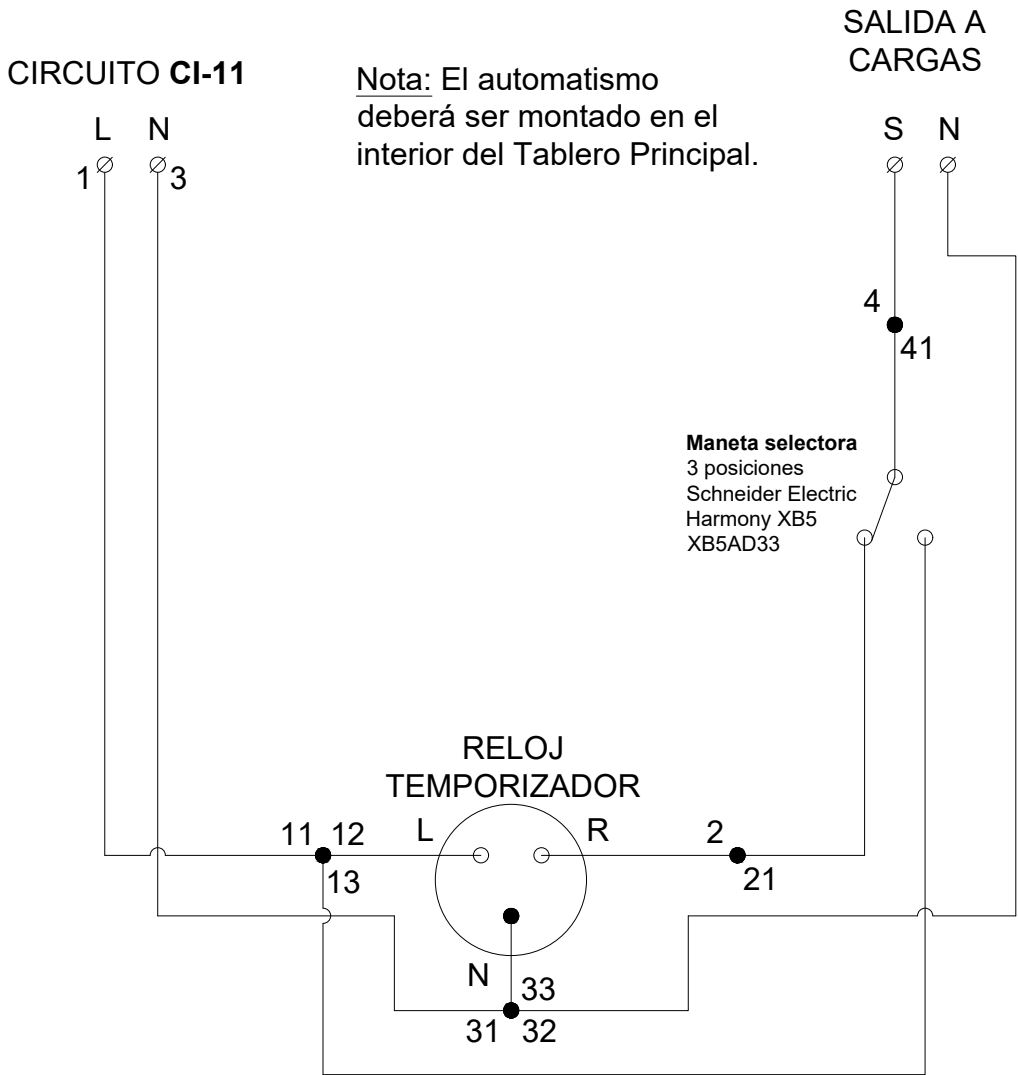

NO APTO PARA CONSTRUCCIÓN

Aclaración:

La documentación técnica que consta en la presente planimetría debe interpretarse que es a título ilustrativo (encontrándose la misma a nivel de ante-proyecto), y en ningún caso dará derecho a la Contratista a reclamos si fueran incompletos o erróneos, debiendo la misma realizar sus propias estimaciones y cálculos de toda la instalación para formular su oferta.

NOTA: Todas las medidas se verificarán en obra.

	PLANO:	AUTOMATISMOS DE ILUMINACIÓN EXTERIOR	ESC
			Nº: IE 03
	PODER JUDICIAL DE LA PROVINCIA DE SANTA FE		
Oficina de Arquitectura del Poder Judicial / Santa Fe			
OBRA: REFORMA EDILICIA DE INMUEBLE EN 9 DE JULIO 1832			