


DETALLE DE EJECUCIÓN DE PUESTA A TIERRA

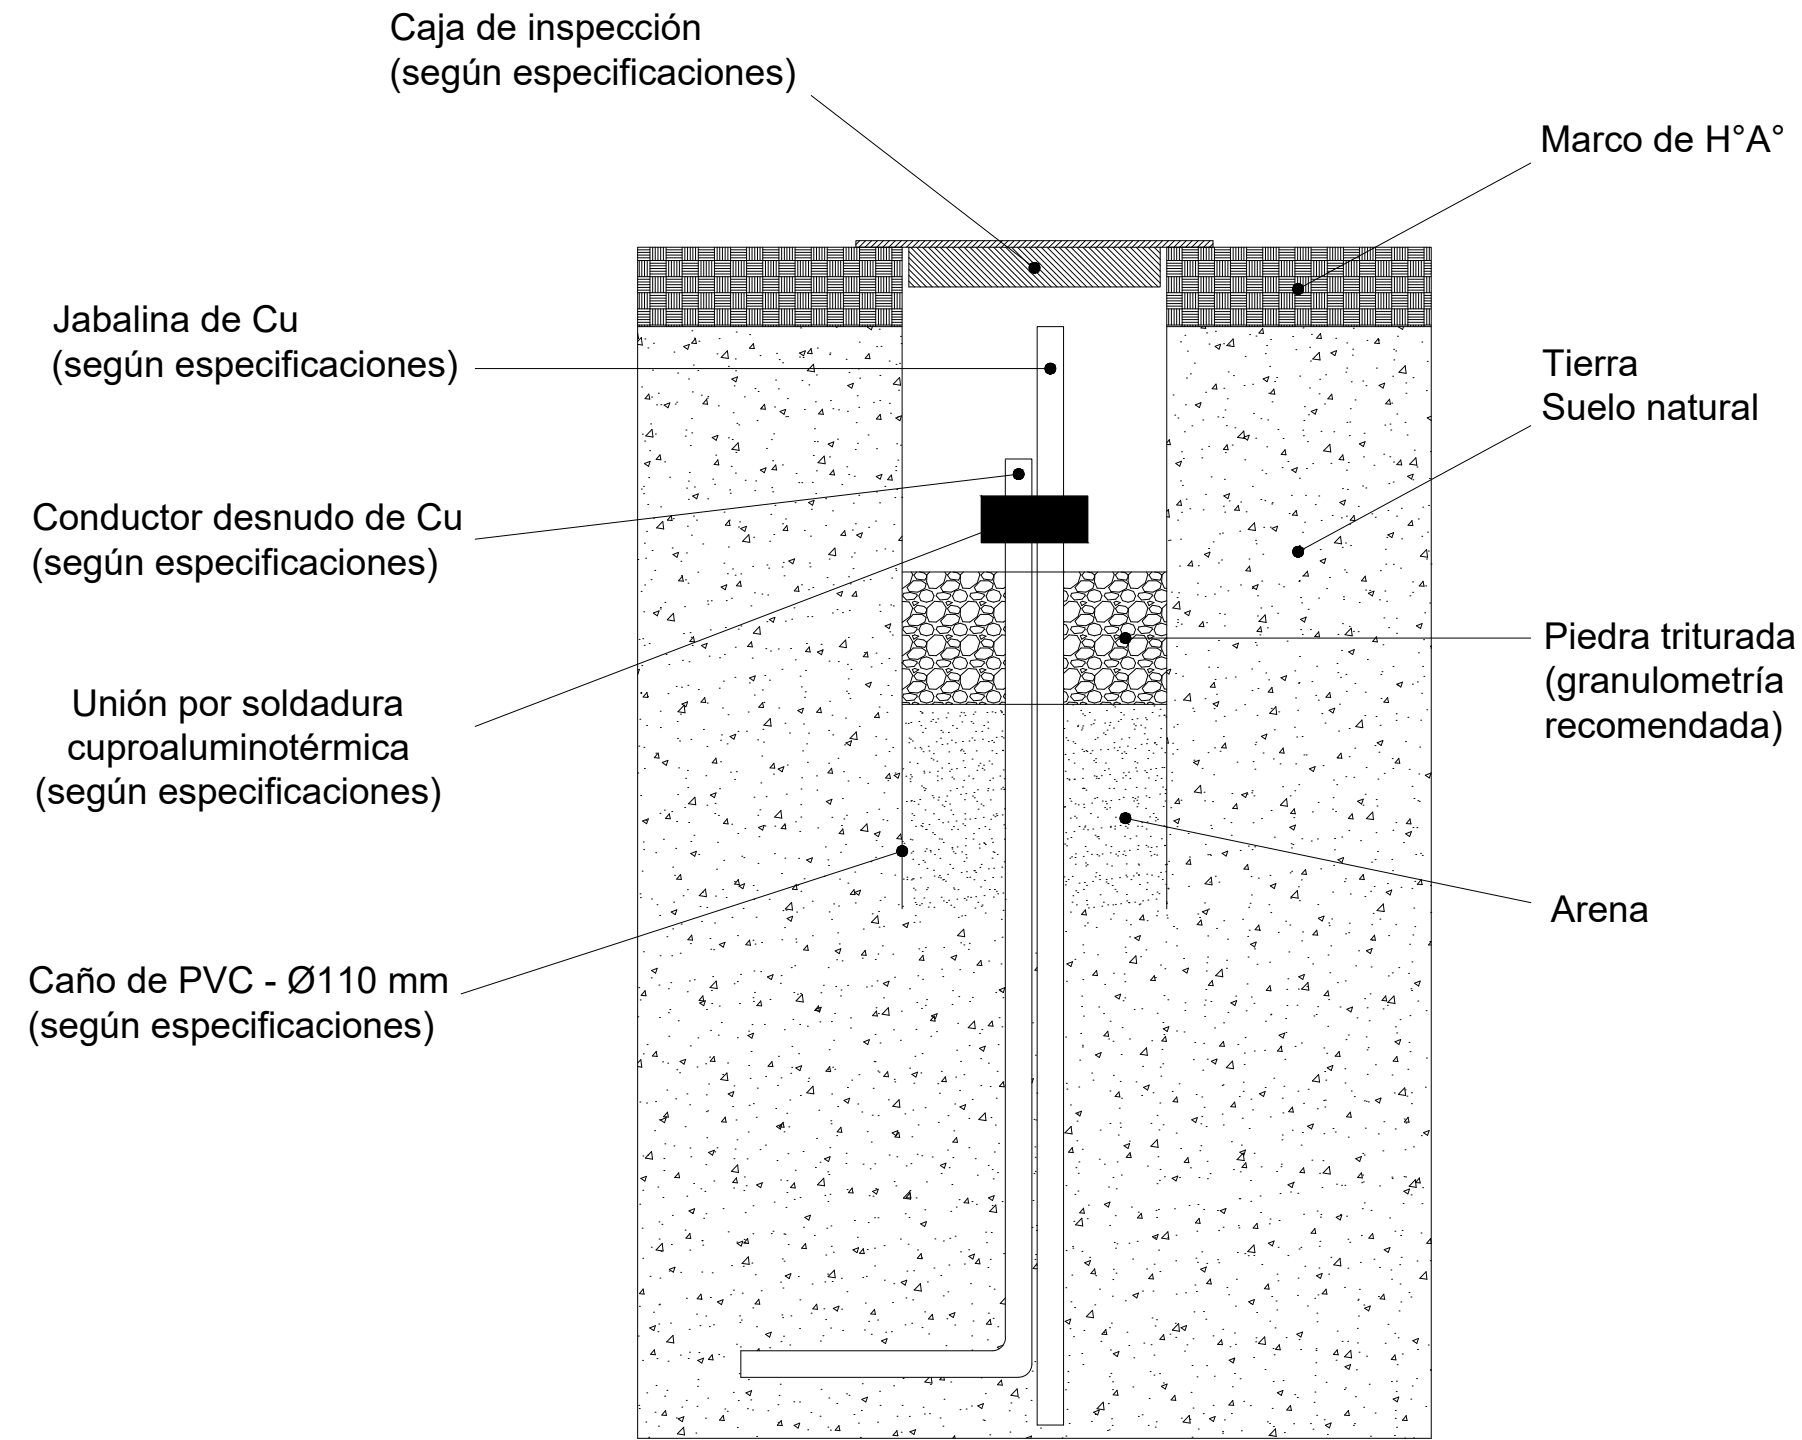

Aclaración:
La documentación técnica que consta en la presente planimetría debe interpretarse que es a título ilustrativo (encontrándose la misma a nivel de ante-proyecto), y en ningún caso dará derecho a la Contratista a reclamos si fueran incompletos o erróneos, debiendo la misma realizar sus propias estimaciones y cálculos de toda la instalación para formular su oferta.

NO APTO PARA CONSTRUCCIÓN

NOTA: Todas las medidas se verificarán en obra.

	PLANO:	DETALLE DE EJECUCIÓN DE PUESTA A TIERRA	ESC.
			Nº: IE 05
	PODER JUDICIAL DE LA PROVINCIA DE SANTA FE		
Oficina de Arquitectura del Poder Judicial / Santa Fe			
OBRA: REFORMA EDILICIA DE INMUEBLE EN 9 DE JULIO 1832			