


CORTE AL PIE DE MÁQUINA (VRV/VRF)

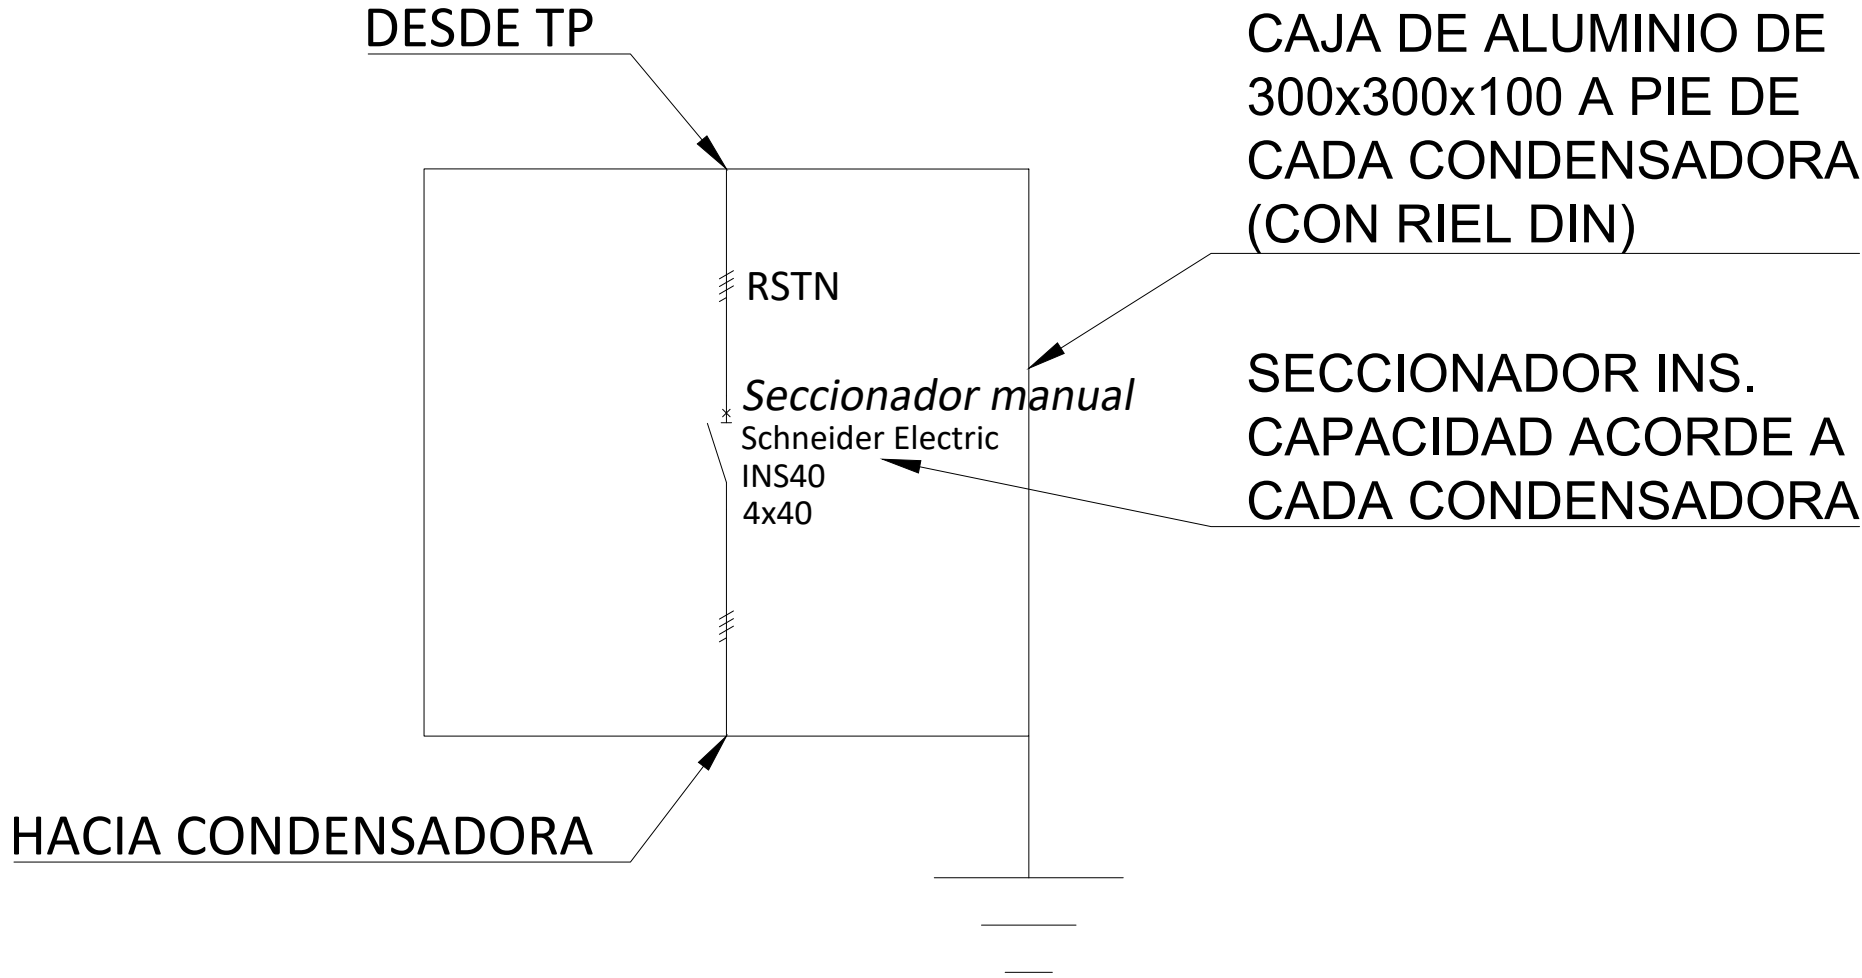

Aclaración:
La documentación técnica que consta en la presente planimetría debe interpretarse que es a título ilustrativo (encontrándose la misma a nivel de ante-proyecto), y en ningún caso dará derecho a la Contratista a reclamos si fueran incompletos o erróneos, debiendo la misma realizar sus propias estimaciones y cálculos de toda la instalación para formular su oferta.

NO APTO PARA CONSTRUCCIÓN

NOTA: Todas las medidas se verificarán en obra.

	PLANO:	ESC.
	CORTE AL PIE DE MÁQUINA VRV/VRF	Nº: IE 07
	PODER JUDICIAL DE LA PROVINCIA DE SANTA FE	
Oficina de Arquitectura del Poder Judicial / Santa Fe		
OBRA: REFORMA EDILICIA DE INMUEBLE EN 9 DE JULIO 1832		