



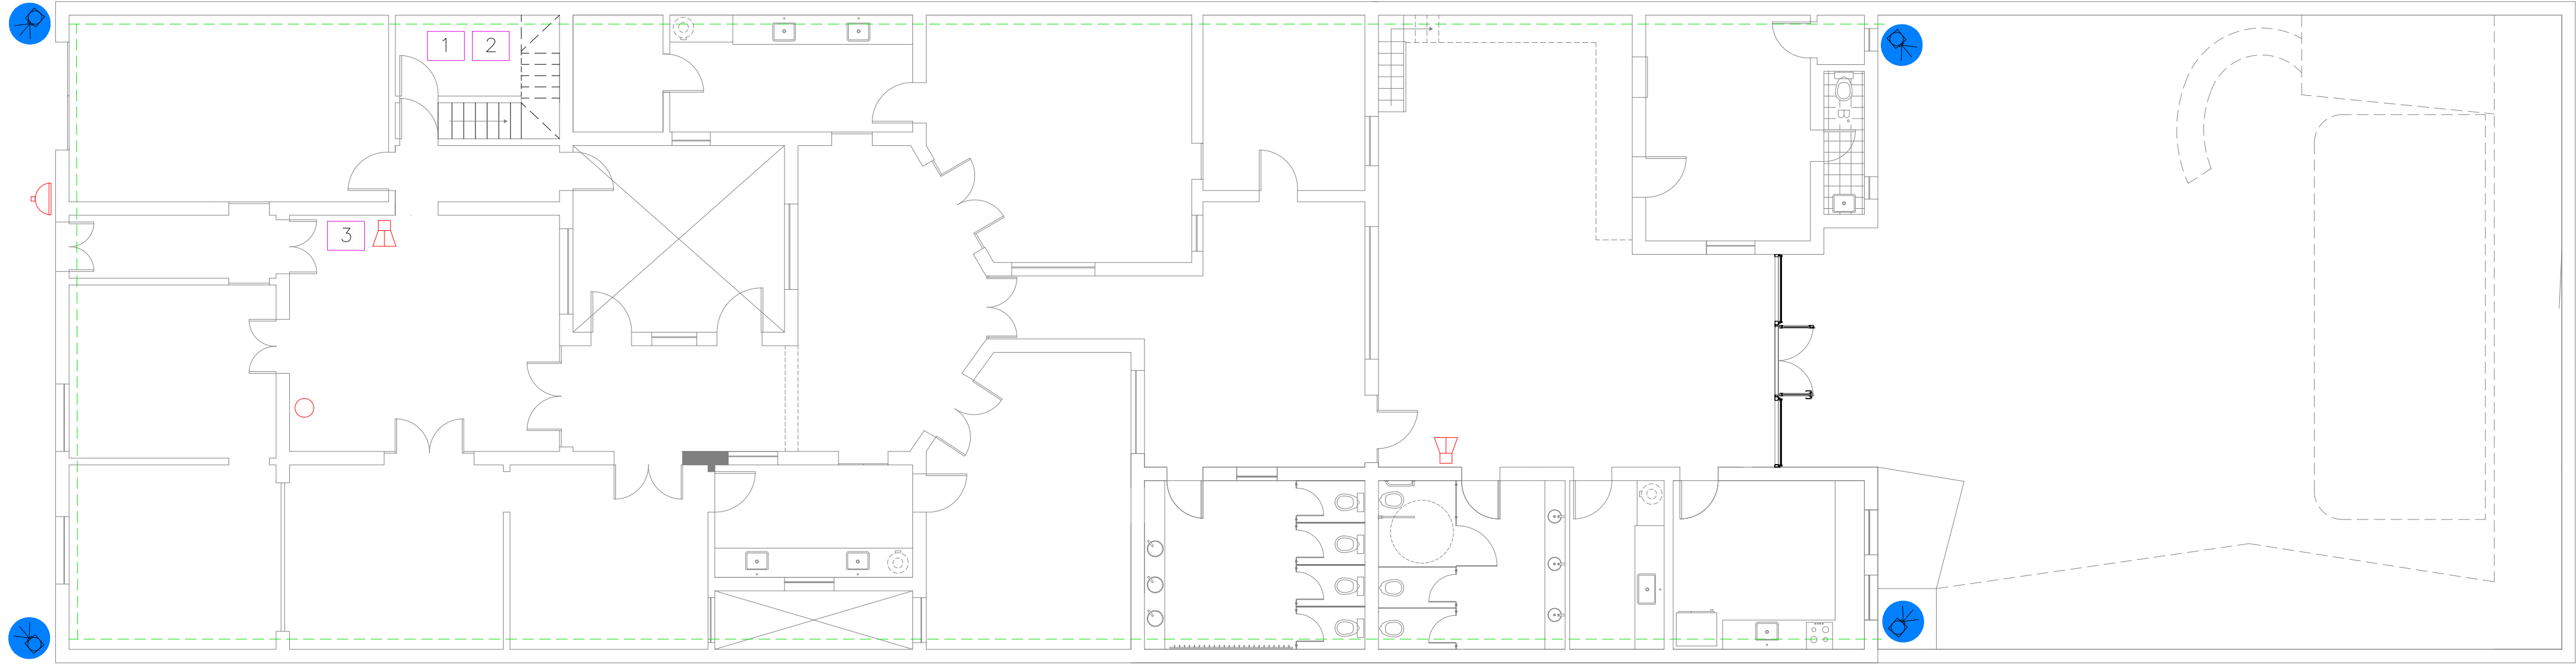


- REFERENCIAS:
- CÁMARA
 - SIRENA INT.
 - SIRENA EXT.
 - 1 CENTRAL ALARMA CONTRA INCENDIOS E INTRUSOS
 - 2 GRABADORA CÁMARAS
 - 3 TECLADO DE ALARMA INTRUSOS
 - RELOJ FICHADOR A REUBICAR
 - BANDEJA

PLANO CORRIENTES DÉBILES

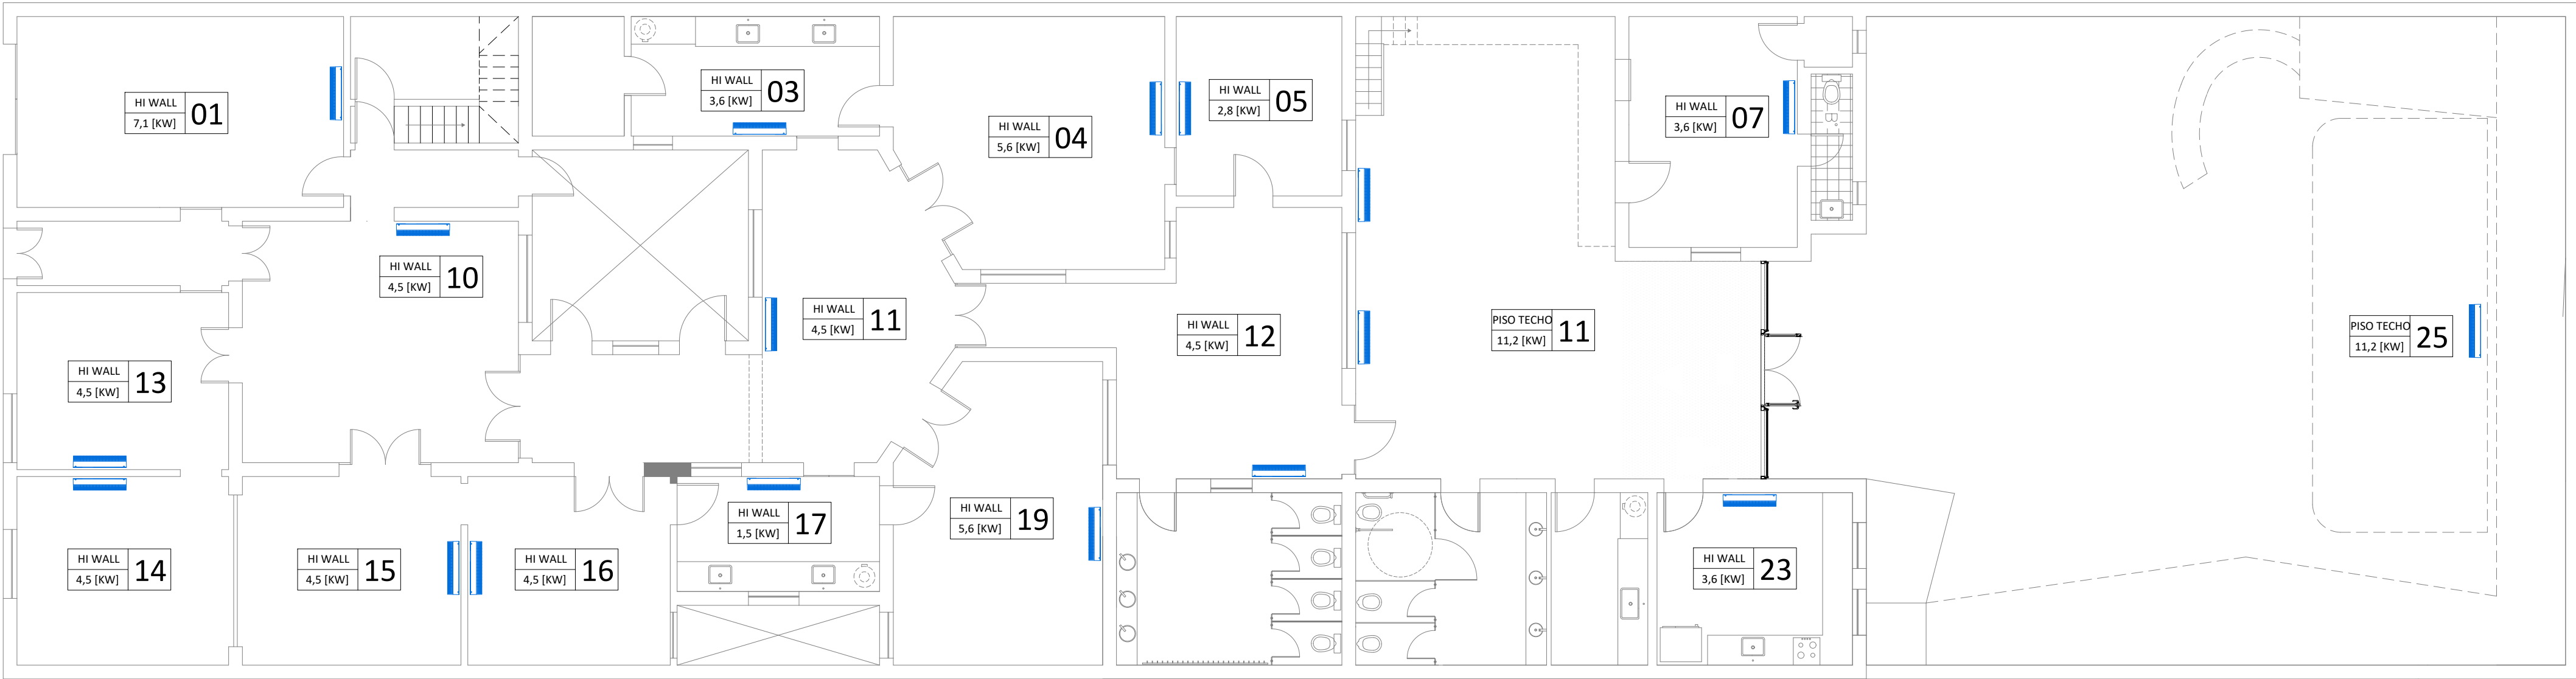

PLANO INSTALACIONES TERMOMECAÑICAS

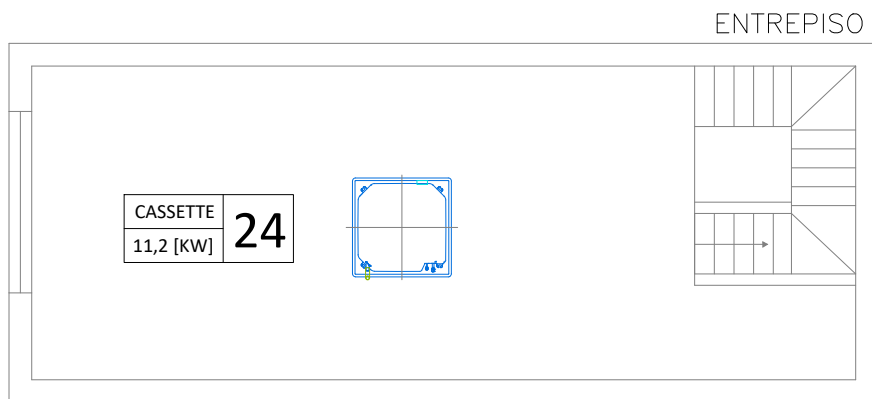

NOTAS: TODOS LOS EQUIPOS INCORPORAN BOMBAS DE DRENAJE DE CONDENSADO.