

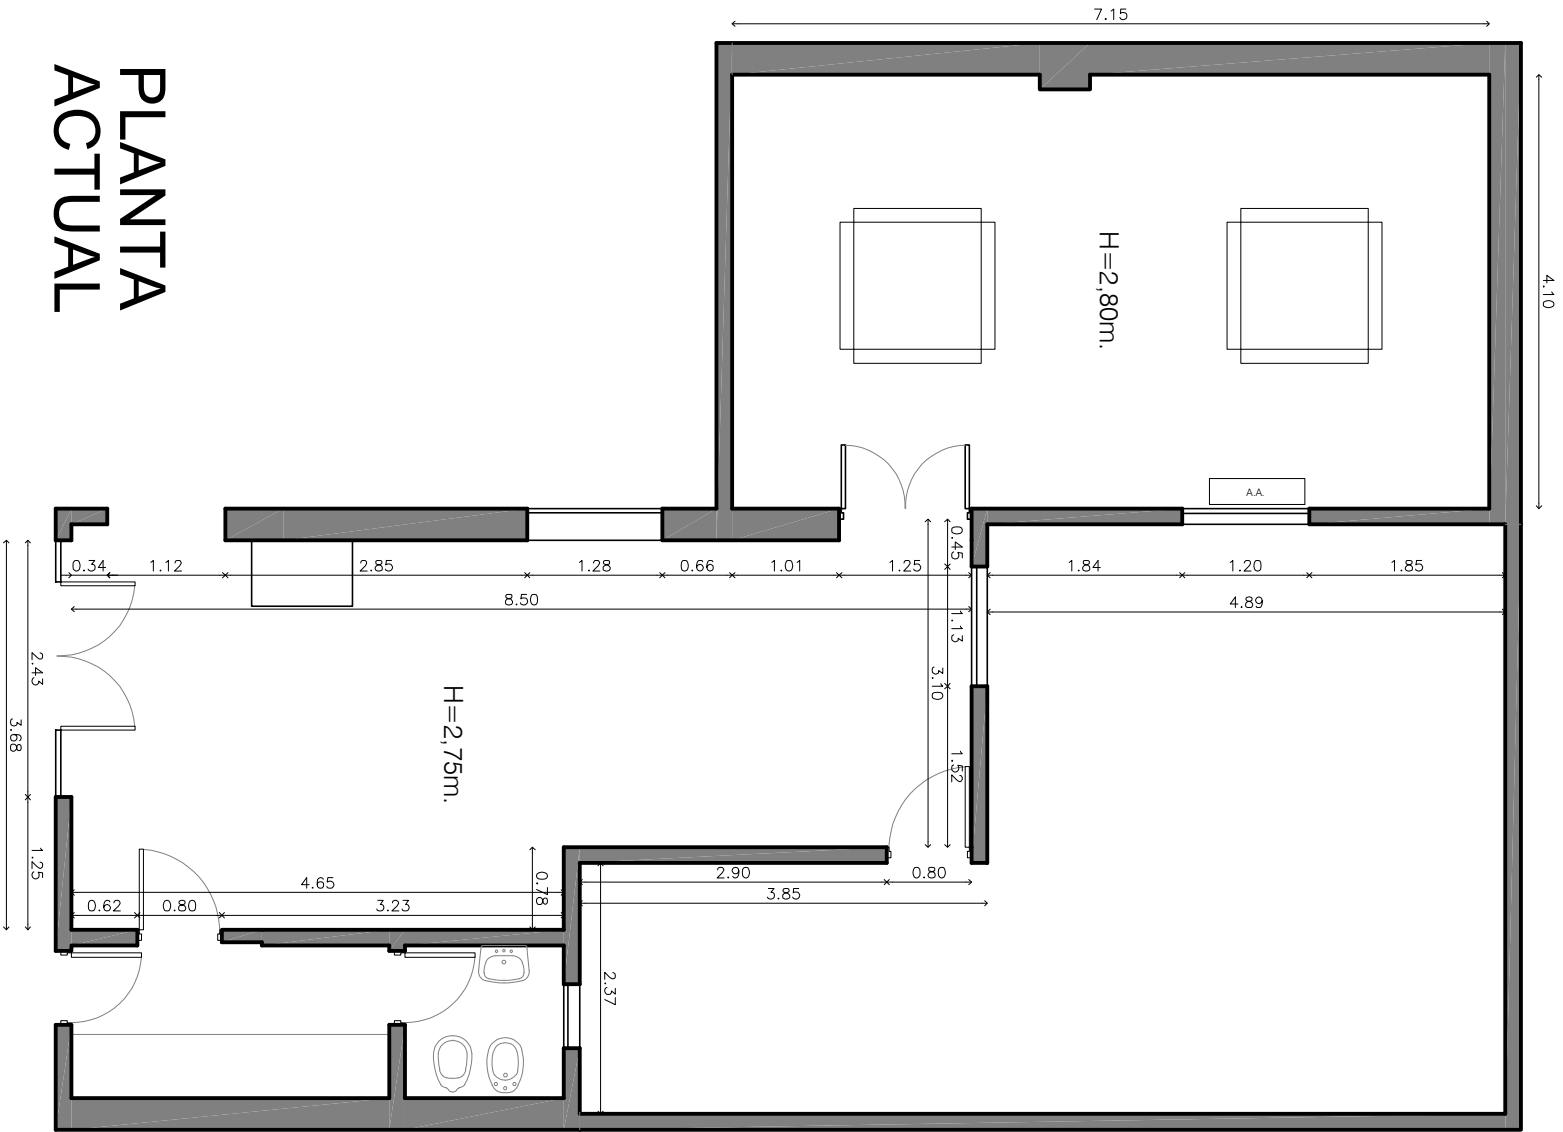


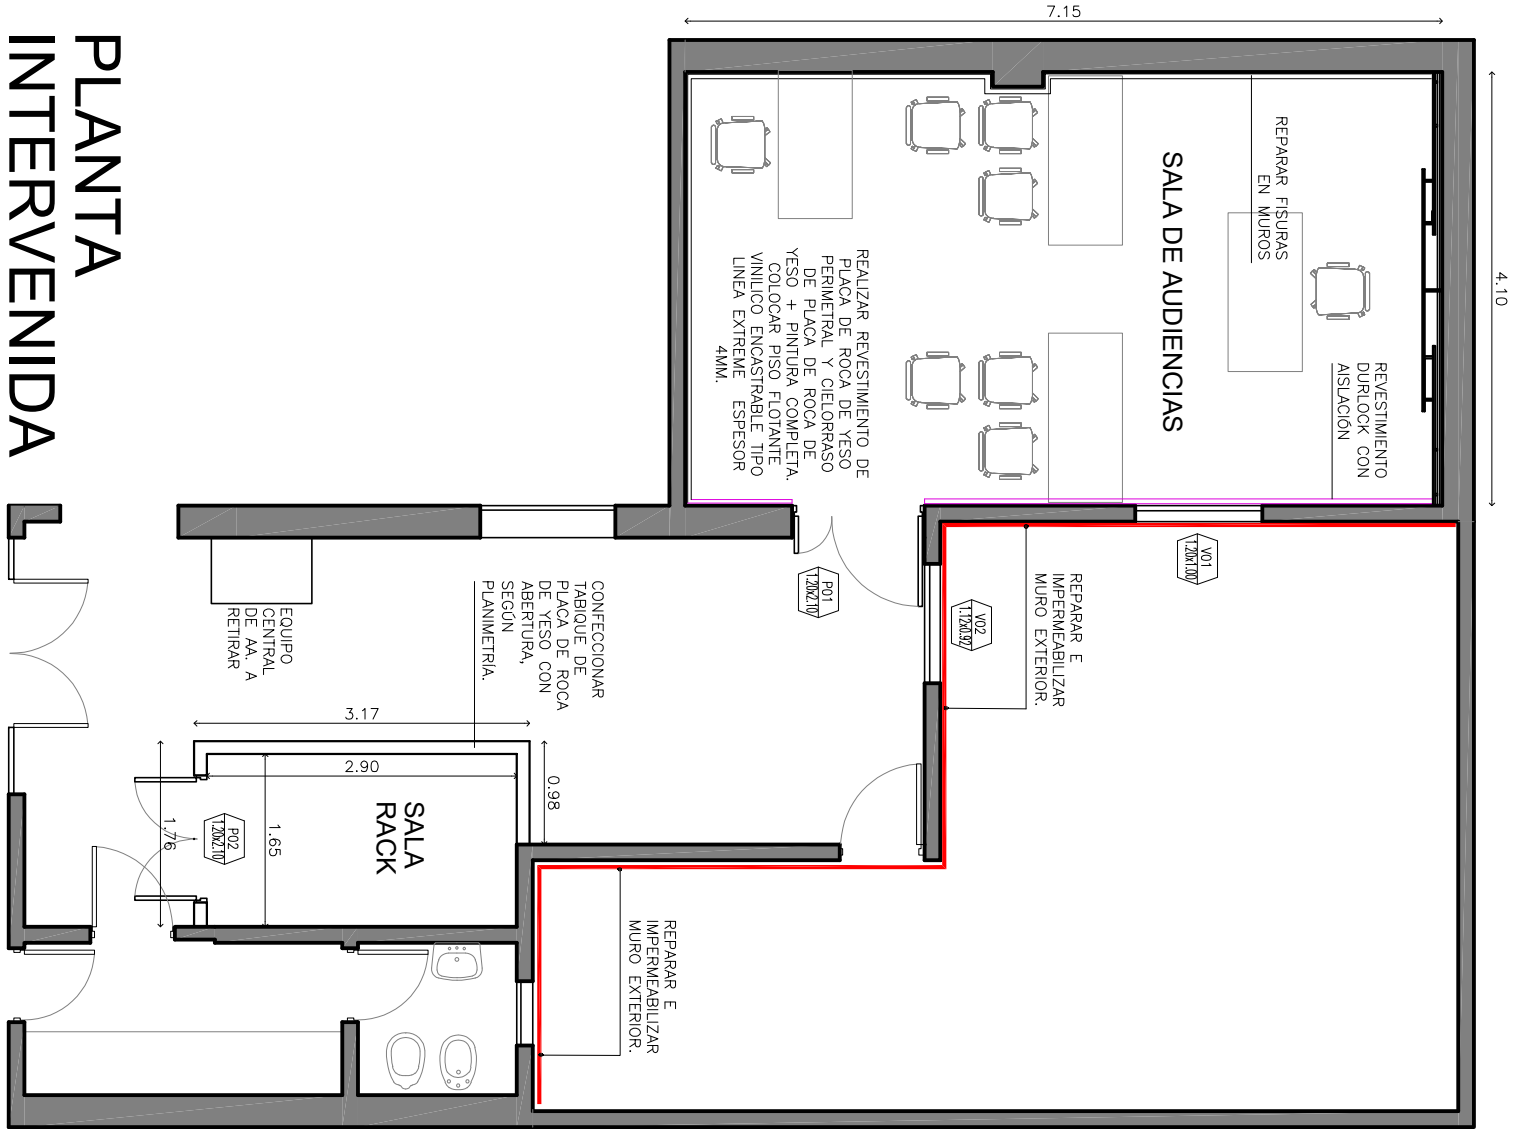

PLANTA
ACTUAL

UBICACIÓN INTERVENCIÓN

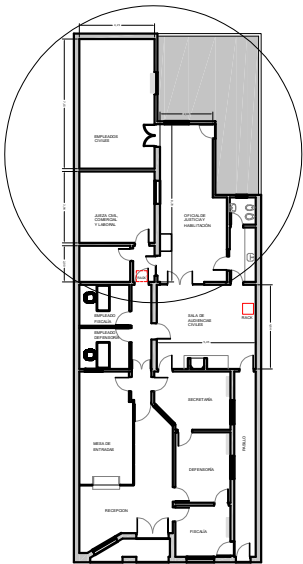

PLANTA
INTERVENIDA

NOTA: Todas las medidas se verificarán en obra.

PLANO:		ESC. S/E
PLANTA ACTUAL + INTERVENIDA		Nº: 001
PODER JUDICIAL DE LA PROVINCIA DE SANTA FE		



Oficina de Arquitectura del Poder Judicial / Santa Fe

OBRA: JUZGADO DE DISTRITO TOSTADO