


REVESTIMIENTO DE PLACA DE ROCA DE YESO

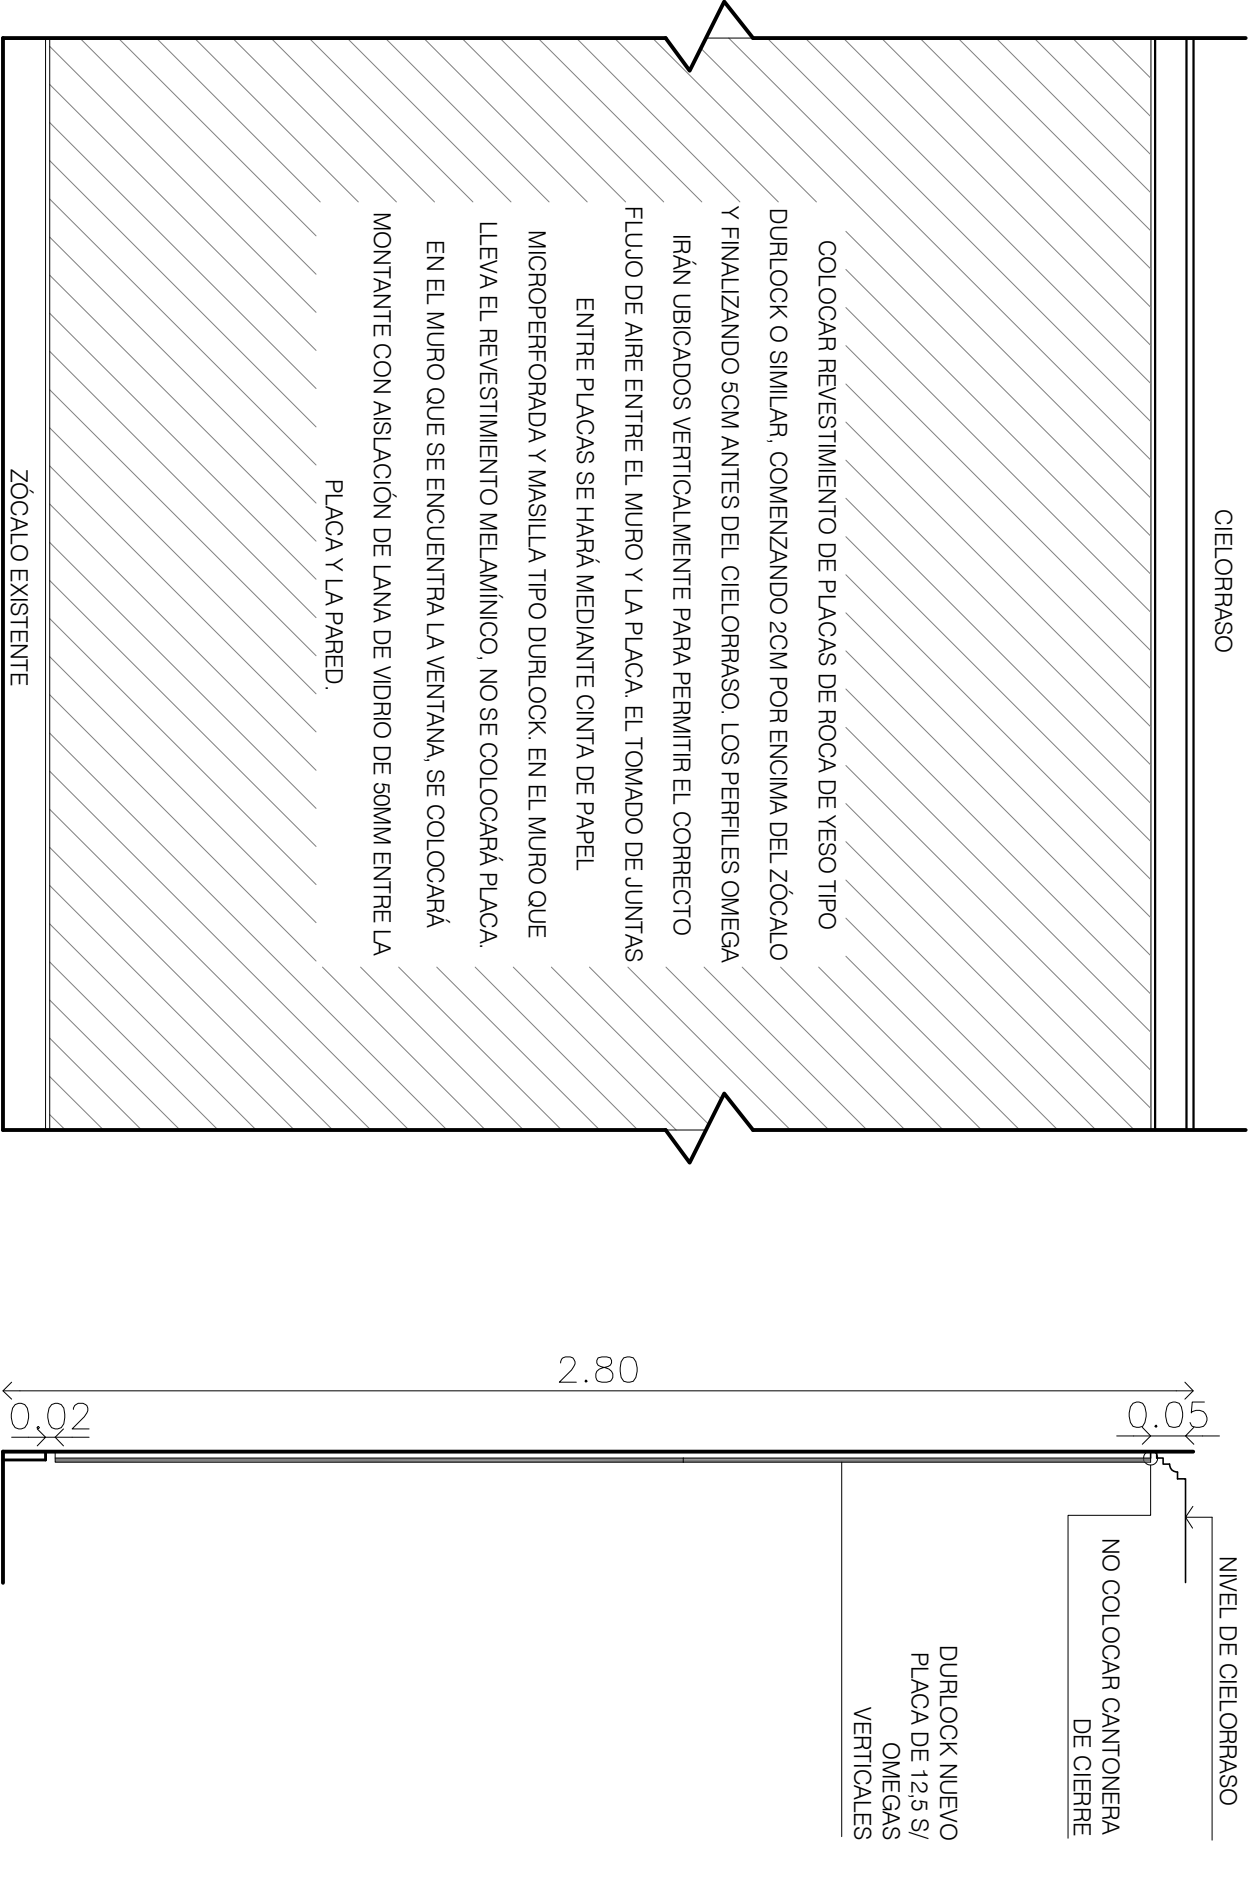

VISTA

CORTE

NOTA: Todas las medidas se verificarán en obra.

PLANO:		ESC. S/E
REVESTIMIENTO DURLOCK		Nº: 002
PODER JUDICIAL DE LA PROVINCIA DE SANTA FE		
Oficina de Arquitectura del Poder Judicial / Santa Fe		
OBRA: JUZGADO DE DISTRITO TOSTADO		